




PRZEKRÓJ KONSTRUKCYJNY A-A

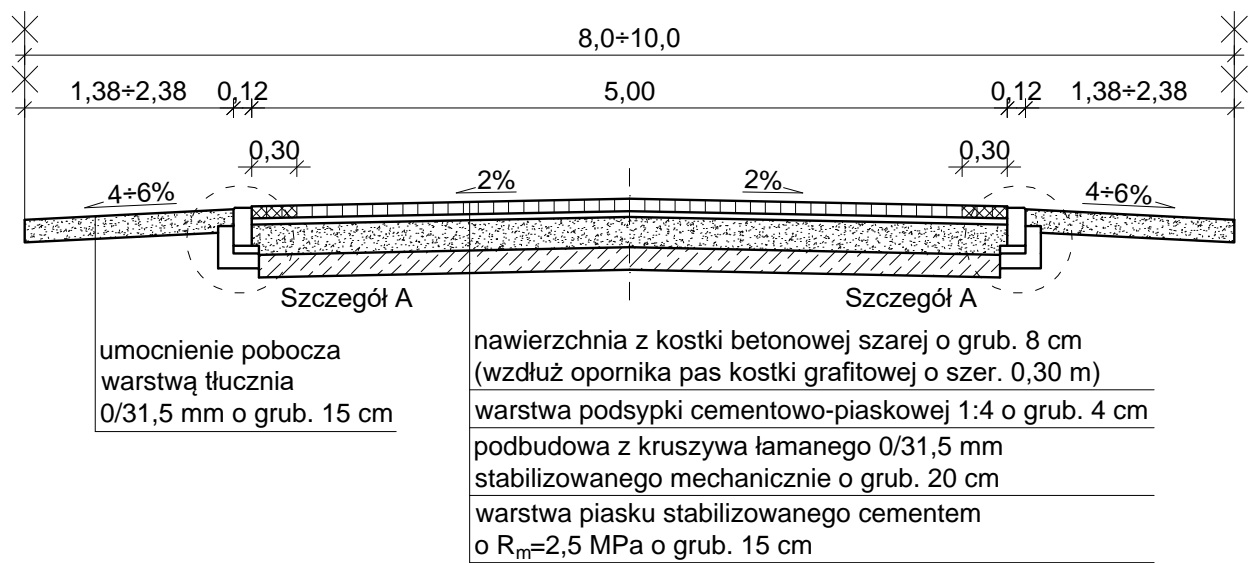


Szczegół A
skala 1:20
[cm]

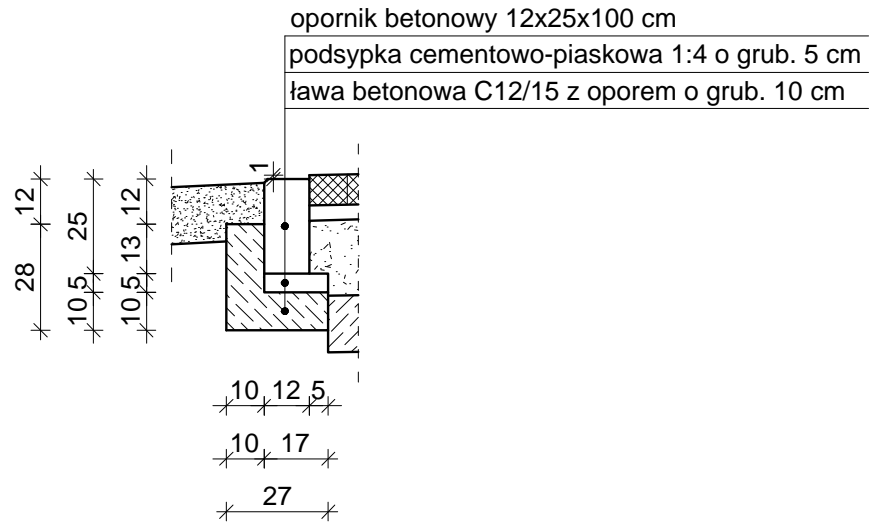


PRZEKRÓJ KONSTRUKCYJNY B-B

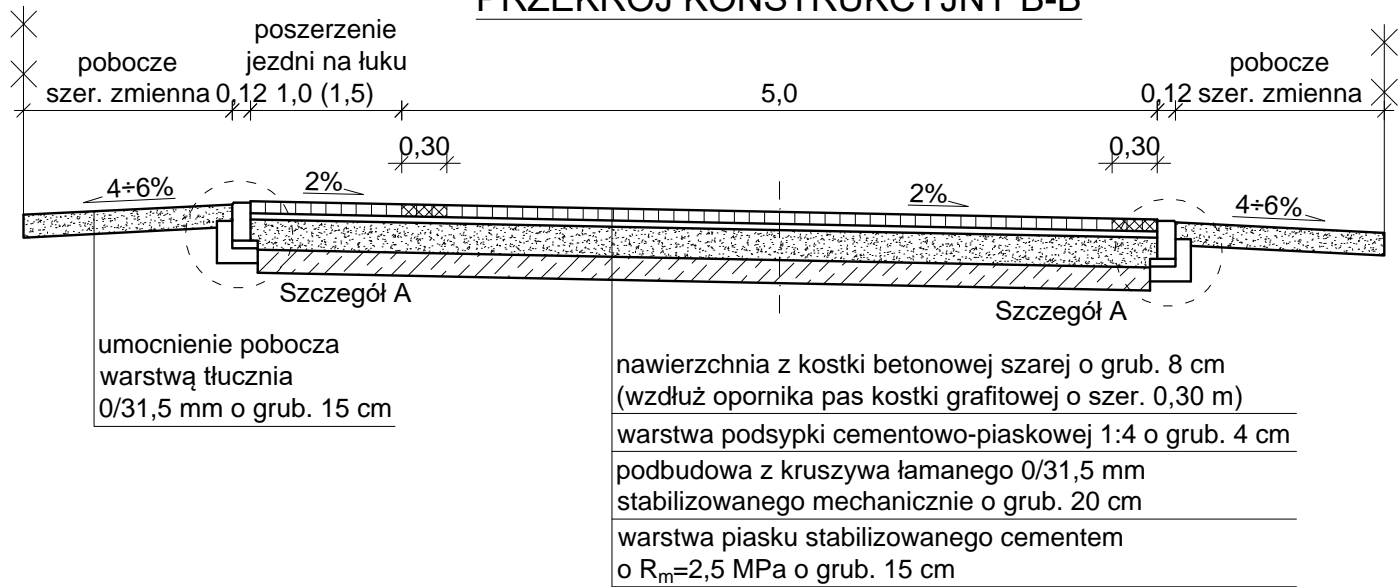

Szczegół B
skala 1:20
[cm]

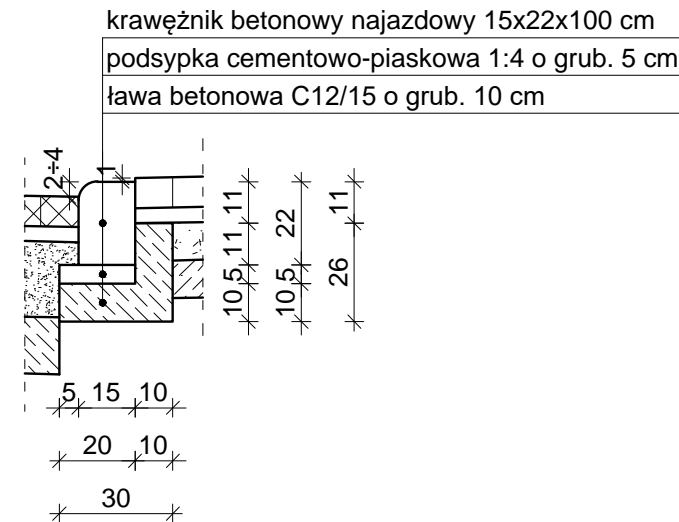

PRZEKRÓJ KONSTRUKCYJNY
ZJAZD INDYWIDUALNY

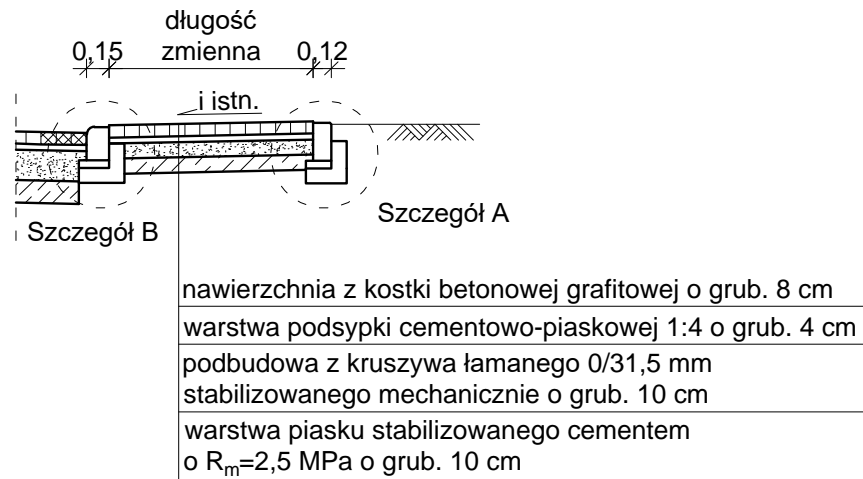

Nazwa opracowania:	Uproszczony projekt wykonawczy Przebudowa drogi gminnej nr 796389P		
Adres obiektu:	ul. Brzozowa w Glińnicy dz. ewid. nr 496/5, 496/30, 493, 491/31		
Opracował:	inż. Czesław Gruchot 2021 r. data podpis	Uprawnienia: 16/72 WZDP P-ñ	Skala: 1:50
Nazwa rysunku:	PRZEKRÓJ KONSTRUKCYJNY		Zał. nr: