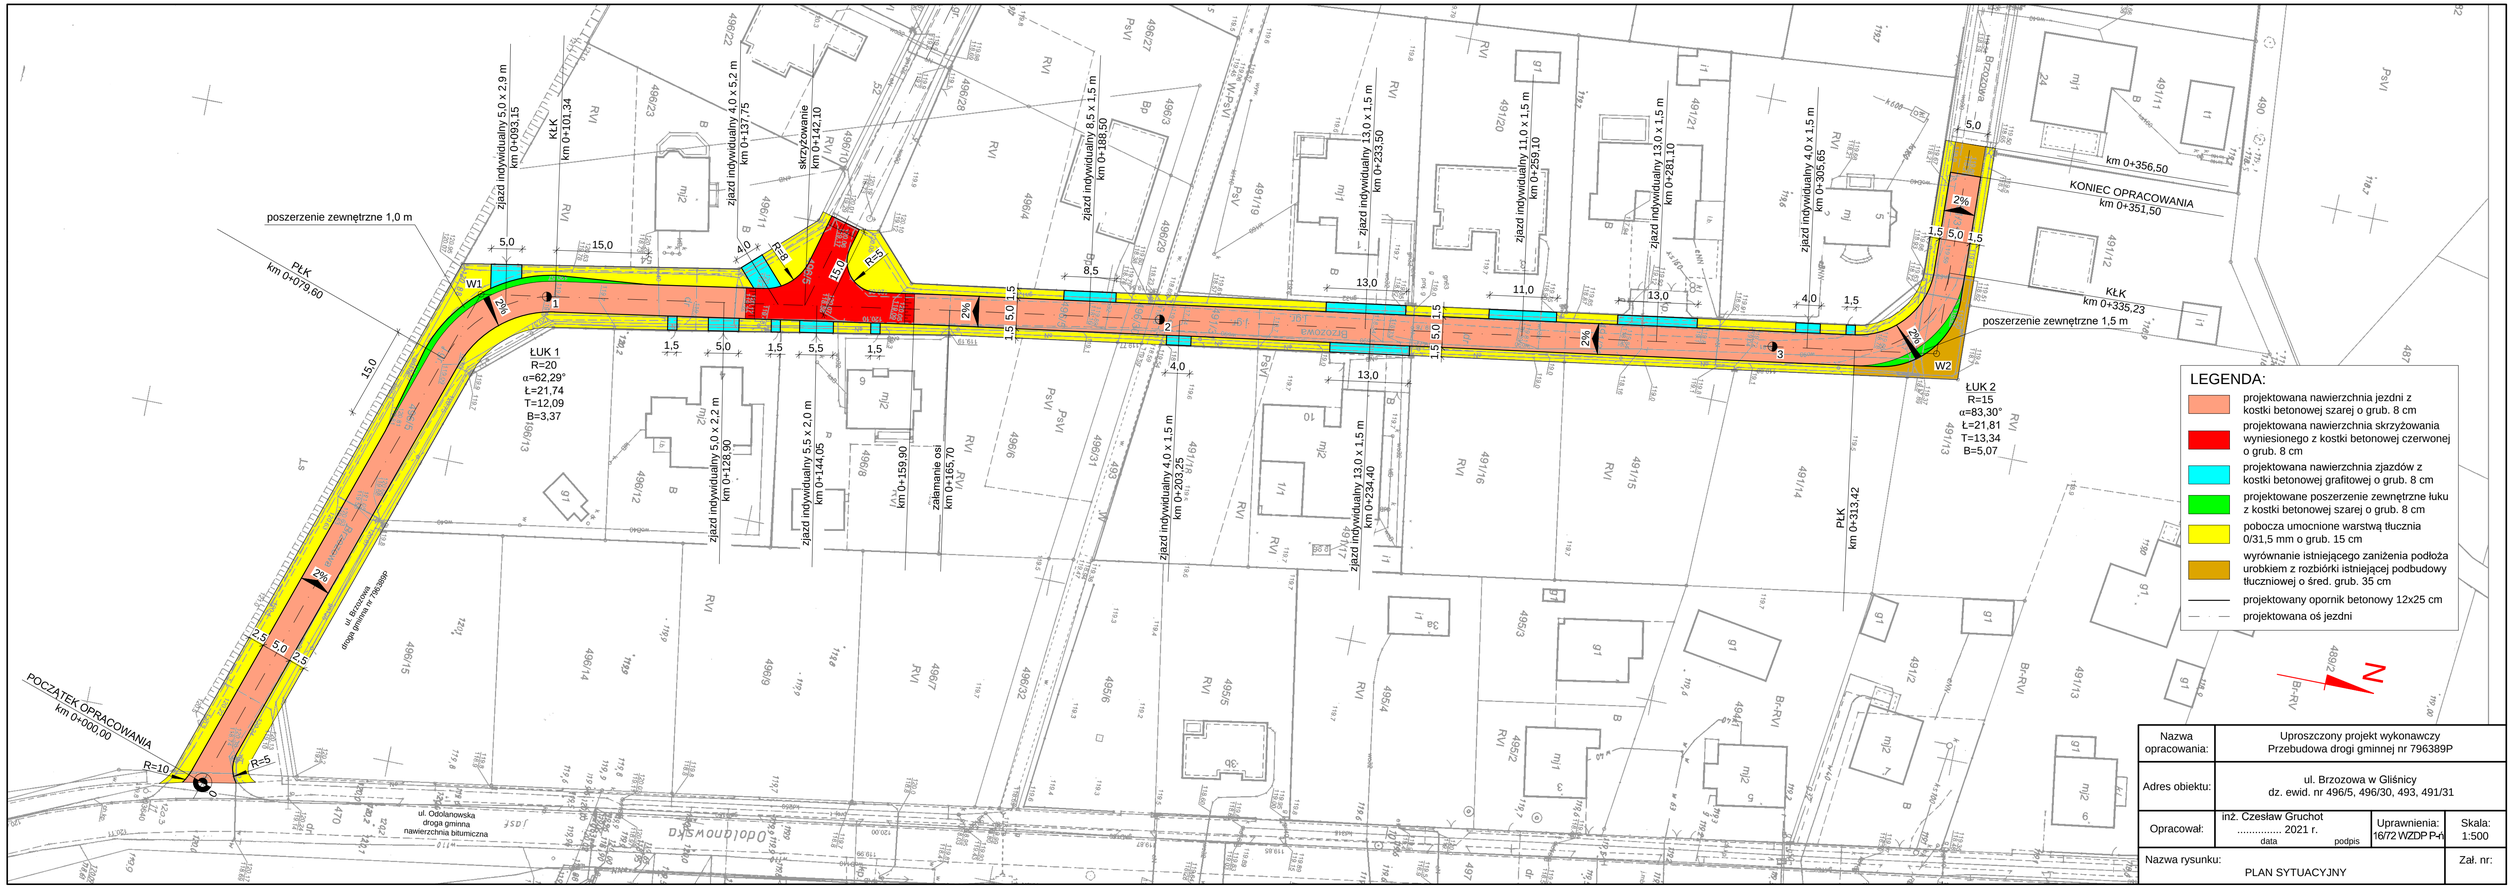
POCZĄTEK OPRACOWANIA
km 0+000,00
PŁK
km 0+079,60
KŁK
km 0+101,34
zjazd indywidualny 5,0 x 2,9 m
km 0+093,15
zjazd indywidualny 4,0 x 5,2 m
km 0+137,75
skrzyżowanie
km 0+142,10
zjazd indywidualny 8,5 x 1,5 m
km 0+188,50
zjazd indywidualny 13,0 x 1,5 m
km 0+233,50
zjazd indywidualny 11,0 x 1,5 m
km 0+259,10
zjazd indywidualny 13,0 x 1,5 m
km 0+281,10
zjazd indywidualny 4,0 x 1,5 m
km 0+305,65
KONIEC OPRACOWANIA
km 0+351,50
km 0+356,50
KŁK
km 0+335,23
PŁK
km 0+313,42
poszerzenie zewnętrzne 1,0 m
poszerzenie zewnętrzne 1,5 m
ŁUK 1
R=20
α=62,29°
Ł=21,74
T=12,09
B=3,37
ŁUK 2
R=15
α=83,30°
Ł=21,81
T=13,34
B=5,07
zjazd indywidualny 5,0 x 2,2 m
km 0+128,90
zjazd indywidualny 5,5 x 2,0 m
km 0+144,05
KŁK
km 0+159,90
załamanie osi
km 0+165,70
zjazd indywidualny 4,0 x 1,5 m
km 0+203,25
zjazd indywidualny 13,0 x 1,5 m
km 0+234,40
ul. Brzozowa
droga gminna nr 796389P
ul. Odolanowska
droga gminna
nawierzchnia bitumiczna
Odolanowska
W1
W2
R=10
R=9
R=8
R=5
15,0
4,0
8,5
13,0
11,0
5,0
1,5
5,5
2%
LEGENDA:
projektowana nawierzchnia jezdni z kostki betonowej szarej o grub. 8 cm
projektowana nawierzchnia skrzyżowania wyniesionego z kostki betonowej czerwonej o grub. 8 cm
projektowana nawierzchnia zjazdów z kostki betonowej grafitowej o grub. 8 cm
projektowane poszerzenie zewnętrzne łuku z kostki betonowej szarej o grub. 8 cm
pobocza umocnione warstwą tłucznia 0/31,5 mm o grub. 15 cm
wyrównanie istniejącego zaniżenia podłoża urobkiem z rozbiórki istniejącej podbudowy tłuczniowej o śred. grub. 35 cm
projektowany opornik betonowy 12x25 cm
projektowana oś jezdni
N
Nazwa opracowania:
Uproszczony projekt wykonawczy
Przebudowa drogi gminnej nr 796389P
Adres obiektu:
ul. Brzozowa w Gliśnicy
dz. ewid. nr 496/5, 496/30, 493, 491/31
Opracował:
inż. Czesław Gruchot
..... 2021 r.
data
podpis
Uprawnienia:
16/72 WZDP P-o
Skala:
1:500
Nazwa rysunku:
PLAN SYTUACYJNY
Zał. nr: