

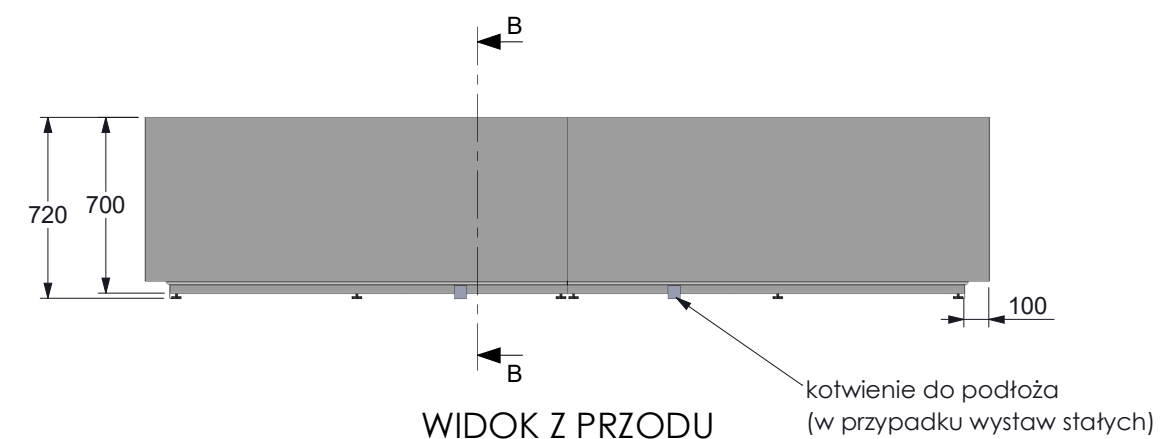



WIDOK Z GÓRY

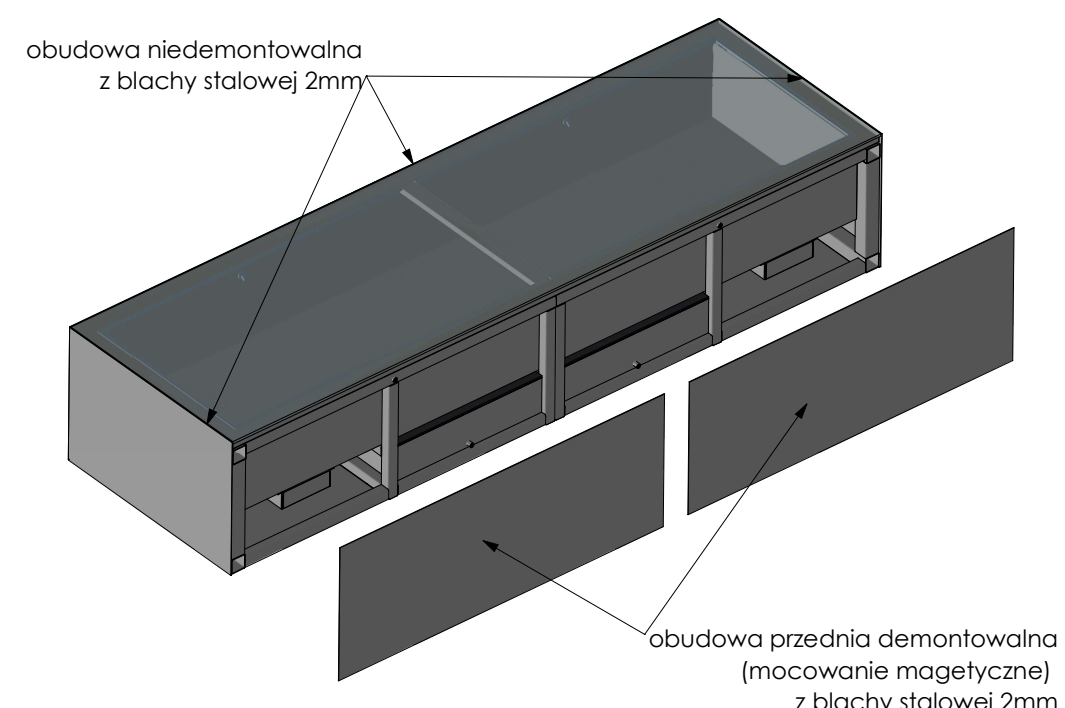


WIDOK Z PRZODU

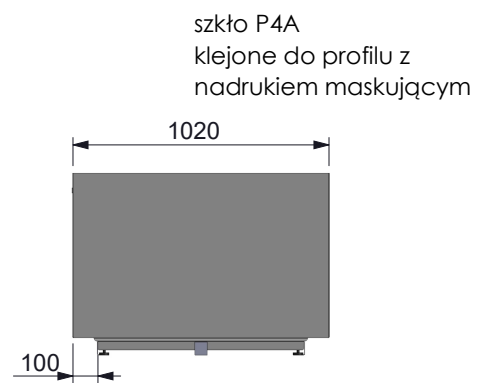

WIDOK Z BOKU

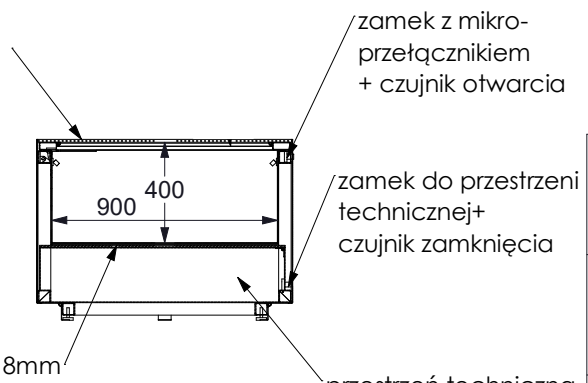

PRZEKRÓJ B-B

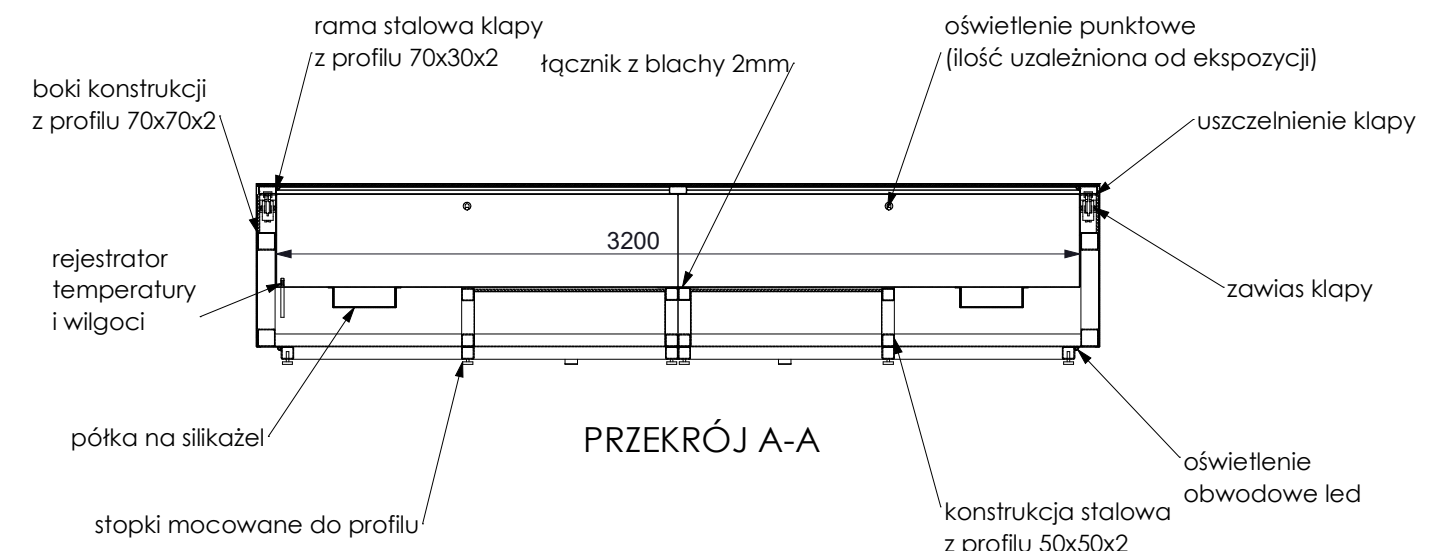

PRZEKRÓJ A-A

Gabłota ekspozycyjna G18 90x320 H40

Uwagi:

-Wszystkie profile i blachy malowane proszkowo;RAL 9005 drobna struktura,

Dodatkowe wyposażenie (szczegółowe dane w dokumentacji projektowej):

- oświetlenie liniowe i punktowe wewnątrz gabłoty, liniowe na zewnątrz gabłoty,
- sterowanie natężeniem oświetlenia,
- instalacja alarmowa: czujniki otwarcia/zamknięcia poszczególnych elementów gabłoty, czujka wstrząsowa, moduł alarmowy,
- rejestrator: temperatury, wilgotności, naświetlenia przestrzeni wystawowej,
- zamki w systemie zamka centralnego w jednej z klas odporności na wtłamanie zgodnie z PN-EN 1303:2007
- płyta ppoż. 8mm (oddzielająca przestrzeń techniczną od ekspozycji) ,
- szkło klasy P4A

UWAGI				
WYKONAWCA	<div><div></div><div>GroupAV Sp. z o.o. ul. Modlińska 6 03-216 Warszawa tel. +48 22 213 96 39 fax. +48 22 243 96 33 e-mail: biuro@groupav.pl</div></div>			
PROJEKT	ARANŻACJA WNETRZ PALACU WRAZ Z WYPOSAŻENIEM SAL EDUKACYJNYCH, MIESZCZĄCYCH SIĘ W POMIĘSZCZENIACH PALACU KRASIŃSKICH (PALACU RZECZYPOSPOLITEJ) PRZY PLACU KRASIŃSKICH 3/5 W WARSZAWIE W RAMACH REALIZACJI PROJEKTU PN.: „MODERNIZACJA I ARANŻACJA WNETRZ PALACU KRASIŃSKICH (PALACU RZECZYPOSPOLITEJ) PRZY PLACU KRASIŃSKICH 3/5 W WARSZAWIE” DOFINANSOWANEGO ZE ŚRODKÓW MECHANIZMU FINANSOWEGO EUROPEJSKIEGO OBSZARU GOSPODARCZEGO (MF EOG) 2014-2021 I BUDŻETU PAŃSTWA			
INWESTOR	Biblioteka Narodowa w Warszawie Al. Niepodległości 213 02-086 Warszawa			
OBIEKT	Pałac Krasińskich (Pałac Rzeczypospolitej) Plac Krasińskich 3/5 00-207 Warszawa			
BRANŻA	SCENOGRAFIA			s
PROJEKTACJA I KONSULTACJA	PROJEKTOWAŁ	IMIE I NAZWISKO	NR. UPRAWNIENI	PODPIS
	PROJEKTOWAŁ	arch. DOMINIK BUDYN		
	OPRACOWAŁ	mgr inż. ADAM ROGALSKI		
	SPRAWDZIŁ	arch. MARZENA CIENIAWSKA		
	SPRAWDZIŁ	AGATA SITKO		
KONSULTACJA I KONSULTACJA	KONIOR STUDIO: arch. TOMASZ KONIOR arch. DOMINIK KOROŚ			
NAZWA RYS	Rysunek wykonawczy gabłoty G18			
ETAP	PROJEKT WYKONAWCZY			N/A
INDeksu	DATA	NR RYS.	NR REW.	FORMAT
	03.2022	S_1.17_G18	01	A3