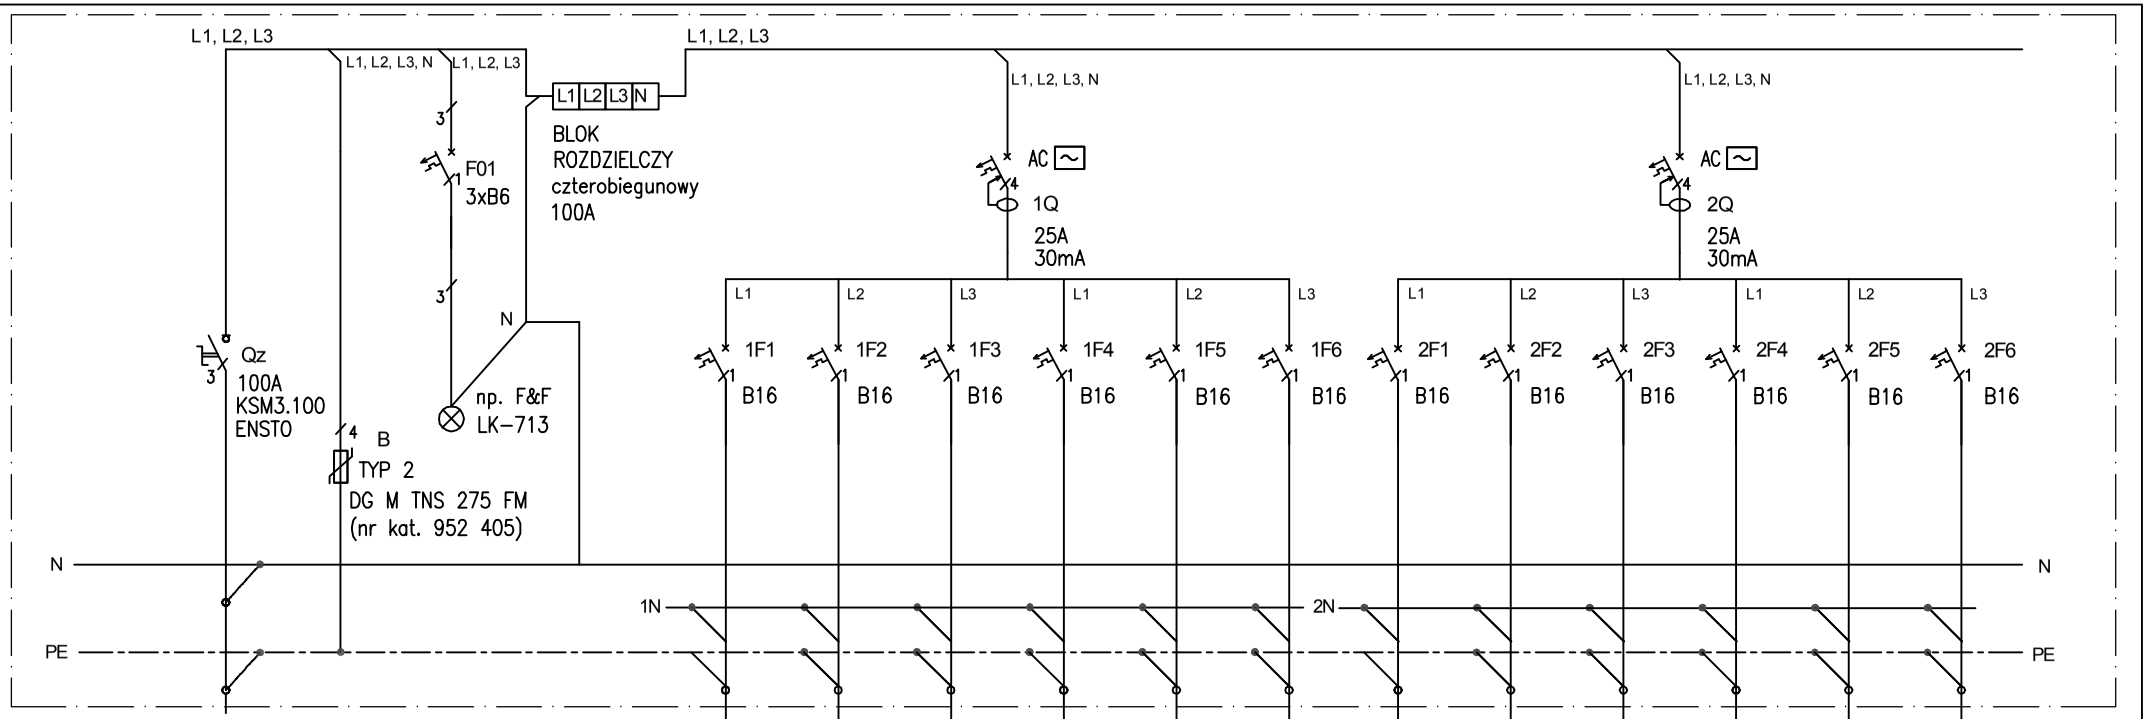

YLYżo 5x25 mm2 zasilanie z rozdzielnicy RG

OBWÓD – 1 YDYżo 3x2,5 mm2
OBWÓD – 2 YDYżo 3x2,5 mm2
OBWÓD – 3 YDYżo 3x2,5 mm2
OBWÓD – 4 YDYżo 3x2,5 mm2
OBWÓD – 5 YDYżo 3x2,5 mm2
OBWÓD – 6
OBWÓD – 7 YDYżo 3x2,5 mm2
OBWÓD – 8 YDYżo 3x2,5 mm2
OBWÓD – 9 YDYżo 3x2,5 mm2
OBWÓD – 10 YDYżo 3x2,5 mm2
OBWÓD – 11 YDYżo 3x2,5 mm2
OBWÓD – 12 YDYżo 3x2,5 mm2

NAZWA TABLICY:	TN2
Pi [kW]	46,00
kz	0,47
Ps [kW]	21,40
Ib [A]	50

SYMBOL												
OZN. OBWODU	G2-1	G2-2	G3-3	G2-4	G2-5	REZERWA	PEL2-1	PEL2-2	PEL2-3	PEL2-4	PEL2-5	PEL2-6
NAZWA ODBIORNIKA	gn. wtyk. ogólnego przeznaczenia	gn. wtyk. ogólnego przeznaczenia	gn. wtyk. ogólnego przeznaczenia	gn. wtyk. do zasilania TV	gn. wtyk. do zasilania TV		puszka podłogowa	puszka podłogowa	puszka podłogowa	puszka podłogowa	puszka podłogowa	puszka podłogowa
ILOŚĆ [szt.]	3	3	5	3	3		2	2	2	2	2	2
MOC [kW]	2,00	2,00	2,00	1,00	1,00		1,00	1,00	1,00	1,00	1,00	1,00
LOKALIZACJA - (nr pomieszczenia)	sala operator. - nr 1.12	sala operator. - nr 1.12	sala operator. - nr 1.12	sala operator. - nr 1.12	sala operator. - nr 1.12		sala operator. - nr 1.12	sala operator. - nr 1.12	sala operator. - nr 1.12	sala operator. - nr 1.12	sala operator. - nr 1.12	sala operator. - nr 1.12

TN-C-S SAMOCZYNNE WYŁĄCZENIE

PRZEDSIĘBIORSTWO PROJEKTOWO - REALIZACYJNE BUDOWNICTWA "PION" SP. z o.o., ul. PADEREWSKIEGO 10/2, 85-075 BYDGOSZCZ

DATA: 10-09-2019 PODPIS:

REWIZJA: ZMIANY: PODPIS:

INWESTOR: Kujawsko - Pomorski Urząd Wojewódzki ul. Jagiellońska 3, Bydgoszcz

TREŚĆ: **Przebudowa budynku Centrum Powiadamiania Ratunkowego przy ul. Szubińskiej 4 w Bydgoszczy**

PROJEKTOWAŁ: mgr inż. Renata Filipiak
OPRACOWAŁ: mgr inż. Renata Filipiak
SPRAWDZIŁ: mgr inż. Jerzy Grzesiak

TREŚĆ RYSUNKU: TABLICA ROZDZIELCZA **TN2**

SKALA: – STADIUM: PBW NR RYSUNKU: **E-18** 1 z 5