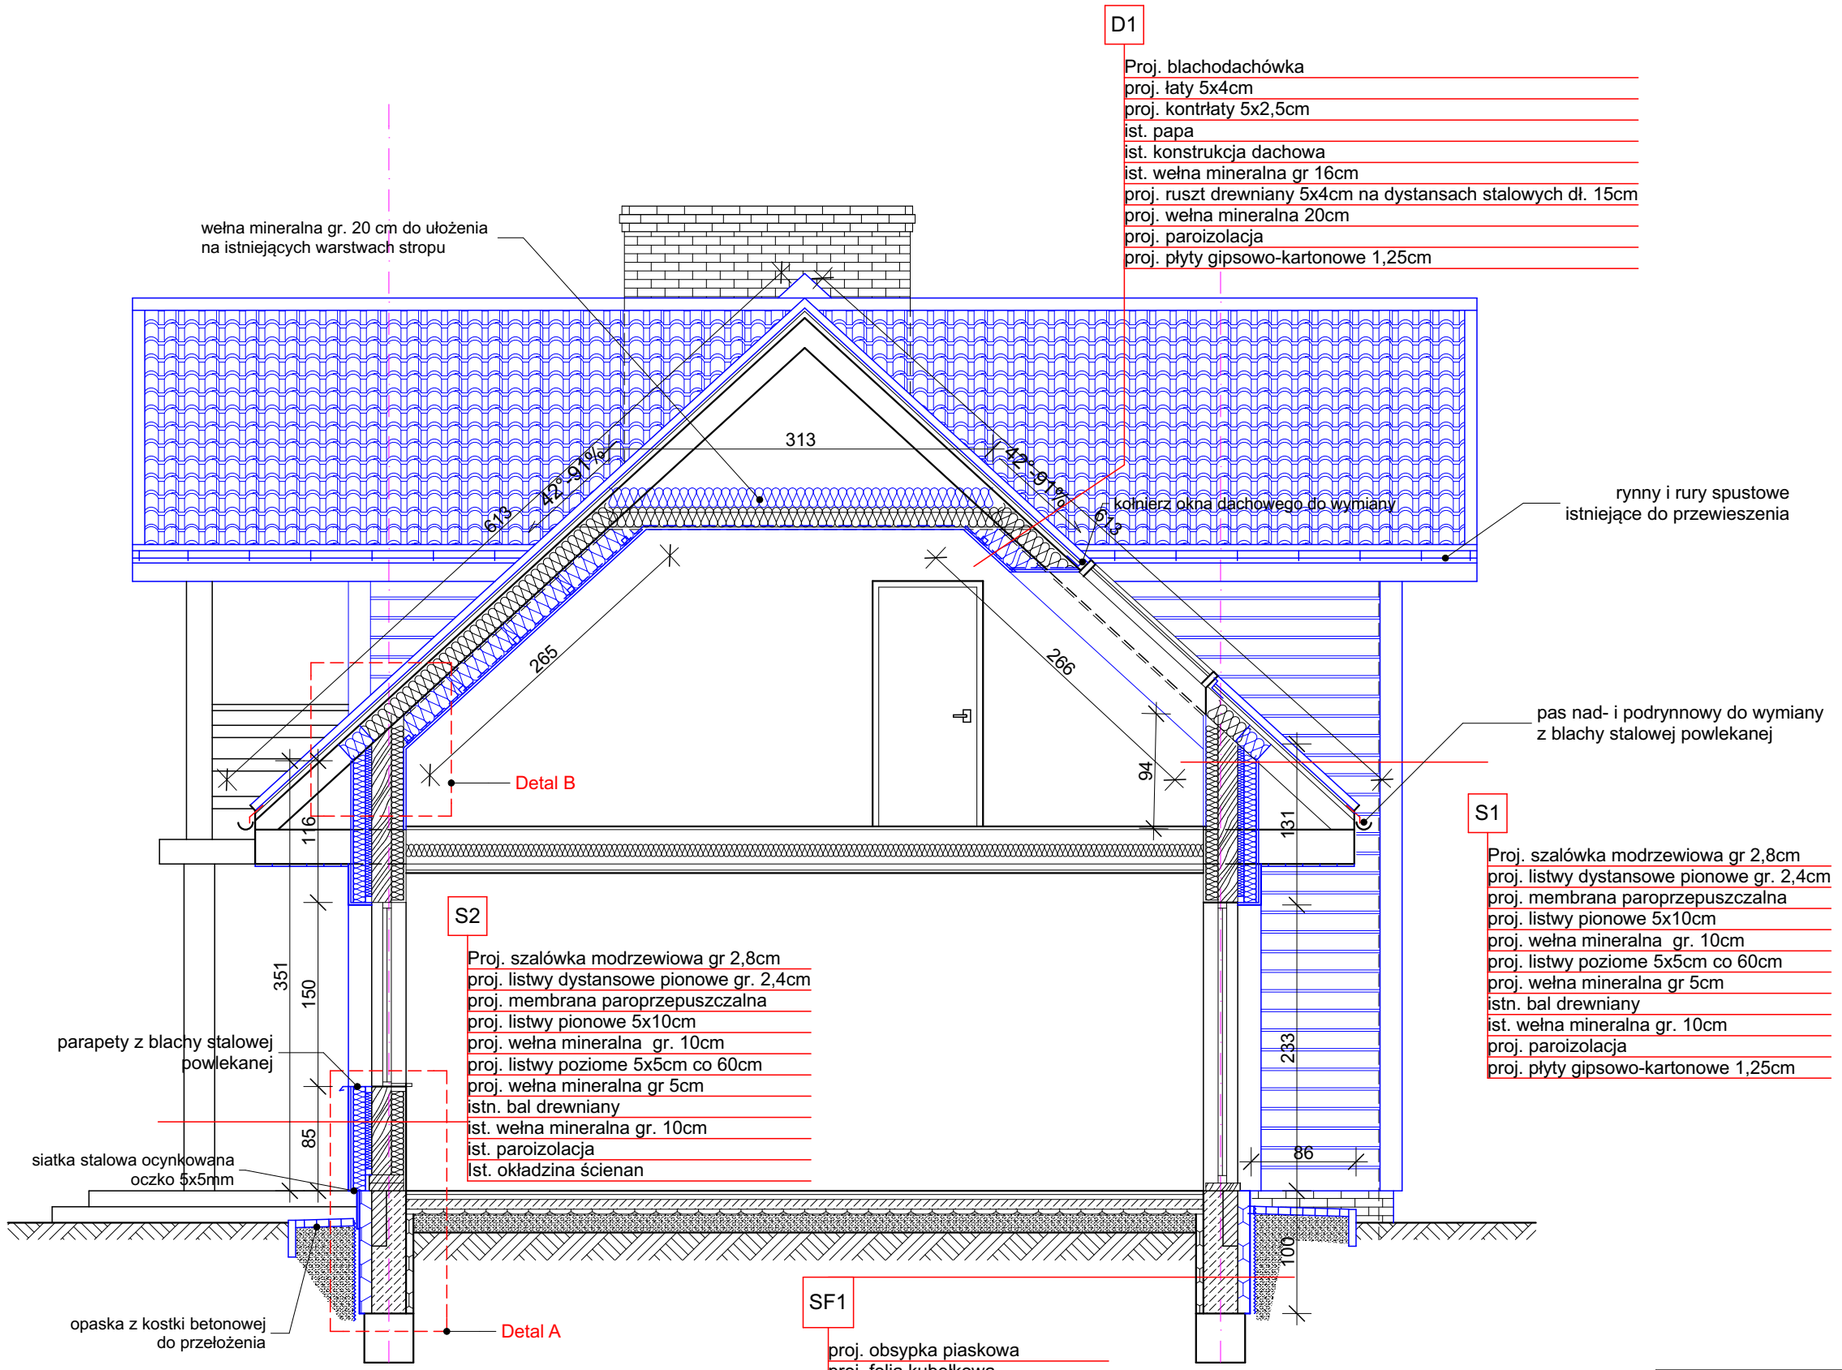

linią czarną oznaczono istniejące elementy ściany i dachu bez zmian

linią niebieską oznaczono projektowane elementy ściany i dachu

przedmiot: **PRZEKRÓJ A-A**		branża: **ARCH.**
data: **10.12.2018r.**		skala 1:50
obiekt:	**Leśniczówka**	
adres budowy:	**Ceranów, dz. nr 2188**	
projektant:	**mgr inż. arch. Krystian M. Hamanowicz** **Uprawnienia budowlane do projektowania bez ograniczeń w specjalności architektonicznej nr ewid. BŁ-POKK/06/2003**	podpis:
archeko	BIURO PROJEKTÓW tel. 500 17 13 72	nr rys.: **A-3**

WSZYSTKIE PRAWA ZASTRZEŻONE. ŁĄCZNIE Z PRAWEM DO REPRODUKCJI I UDOSTĘPNIANIA, W CAŁOŚCI LUB CZĘŚCI, BEZ ZGODY AUTORA.