



Skala 1:20

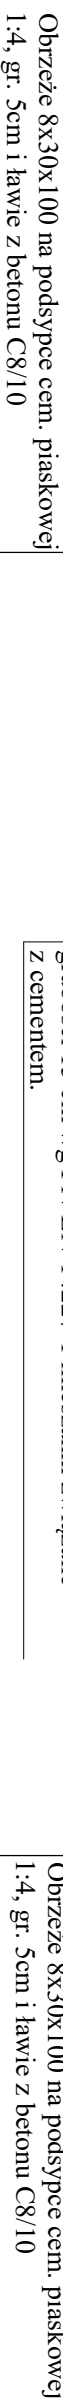

Skala 1:20



Skala 1:20

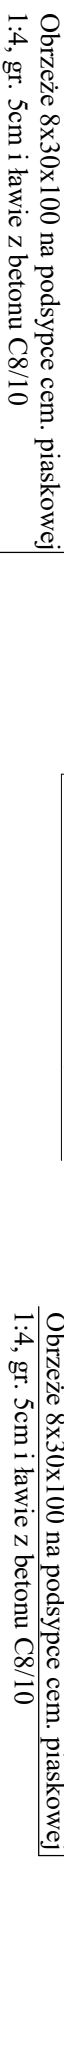

ZAKŁAD USŁUG PROJEKTOWO-BUDOWLANYCH			
"R-PROJEKT"			
ul. Ks. W. Bliźńskiego 1			
62-860 Lisków			
tel. 606 471 330			
email: rygas-projekt@gmail.com			
INWESTOR : Gmina Opatówek			
Pl. Wolności 14, 62-860 Opatówek			
NAZWA OBIEKTU: Droga		branża: DROGOWA	
TEMAT OPRAWOWANIA: Przebudowa terenów rekreacyjnych w m. Szale - "Słoneczna Promenada"			
LOKALIZACJA:		Działki nr 729/7 - Obręb Szale Jedn. ewid. 300708_5 Opatówek – Obszar Wlejski	
Szale, gm. Opatówek			
RYSKUNK:	Przekrój A-A, B-B, C-C	nr rysunku 2	skala: 1:20
PROJEKTANT :	inż. Arkadiusz Rygas	podpis:	
OPRAWOWAŁ:	inż. Arkadiusz Rygas	podpis:	