

UWAGA:


- kolorem zielonym oznaczono roboty rozbiórkowe i demontaże
- kolorem czerwonym oznaczono roboty naprawcze i projektowe
- wykończenie cokołu po likwidacji płytek wg projektu kolorystyli
- w miejscach uszkodzenia tynków- usunąć tynk, nałożyć dodatkową siatkę metodą lekką mokrą, nowe tynki oraz malowanie

uszkodzenia tynków (powierzchniowe i liniowe)




kamery

- elem. elektryczne, oświetlenie do usunięcia

☐ drzwiczki rewizyjne, kratki wentylacyjne, elem. alarmu,

 demontaż klimatyzatorów wraz z podkonstrukcją

☐ istniejące klimatyzatory do pozostawienia
☐ projektowane klimatyzatory

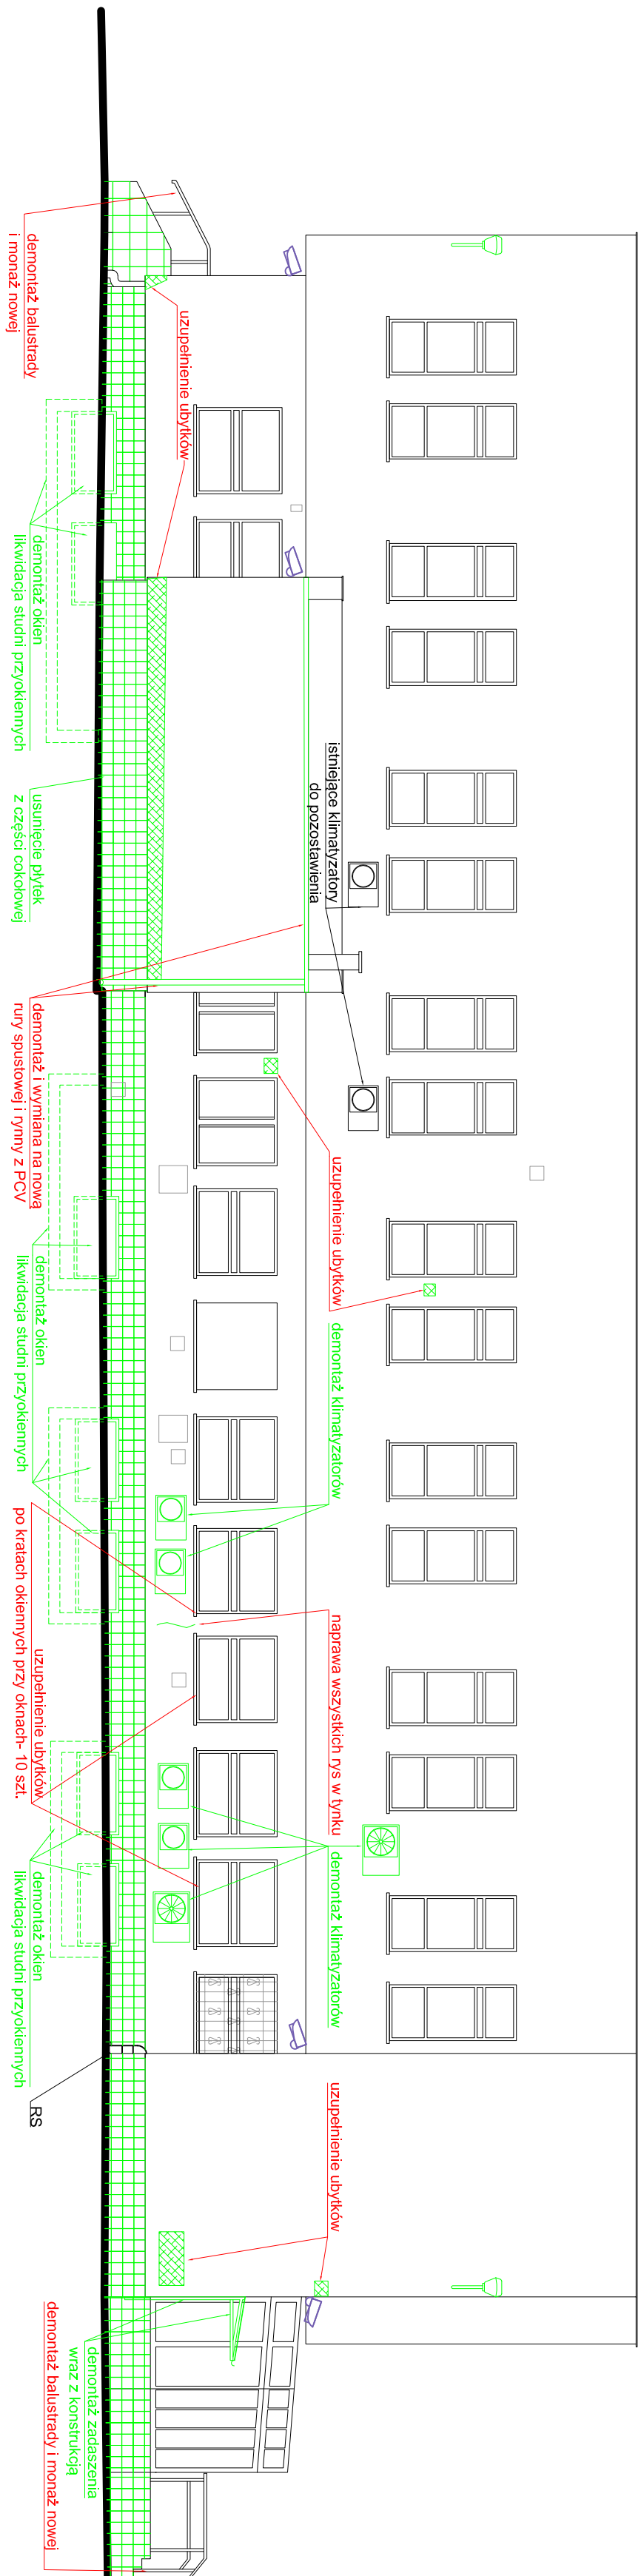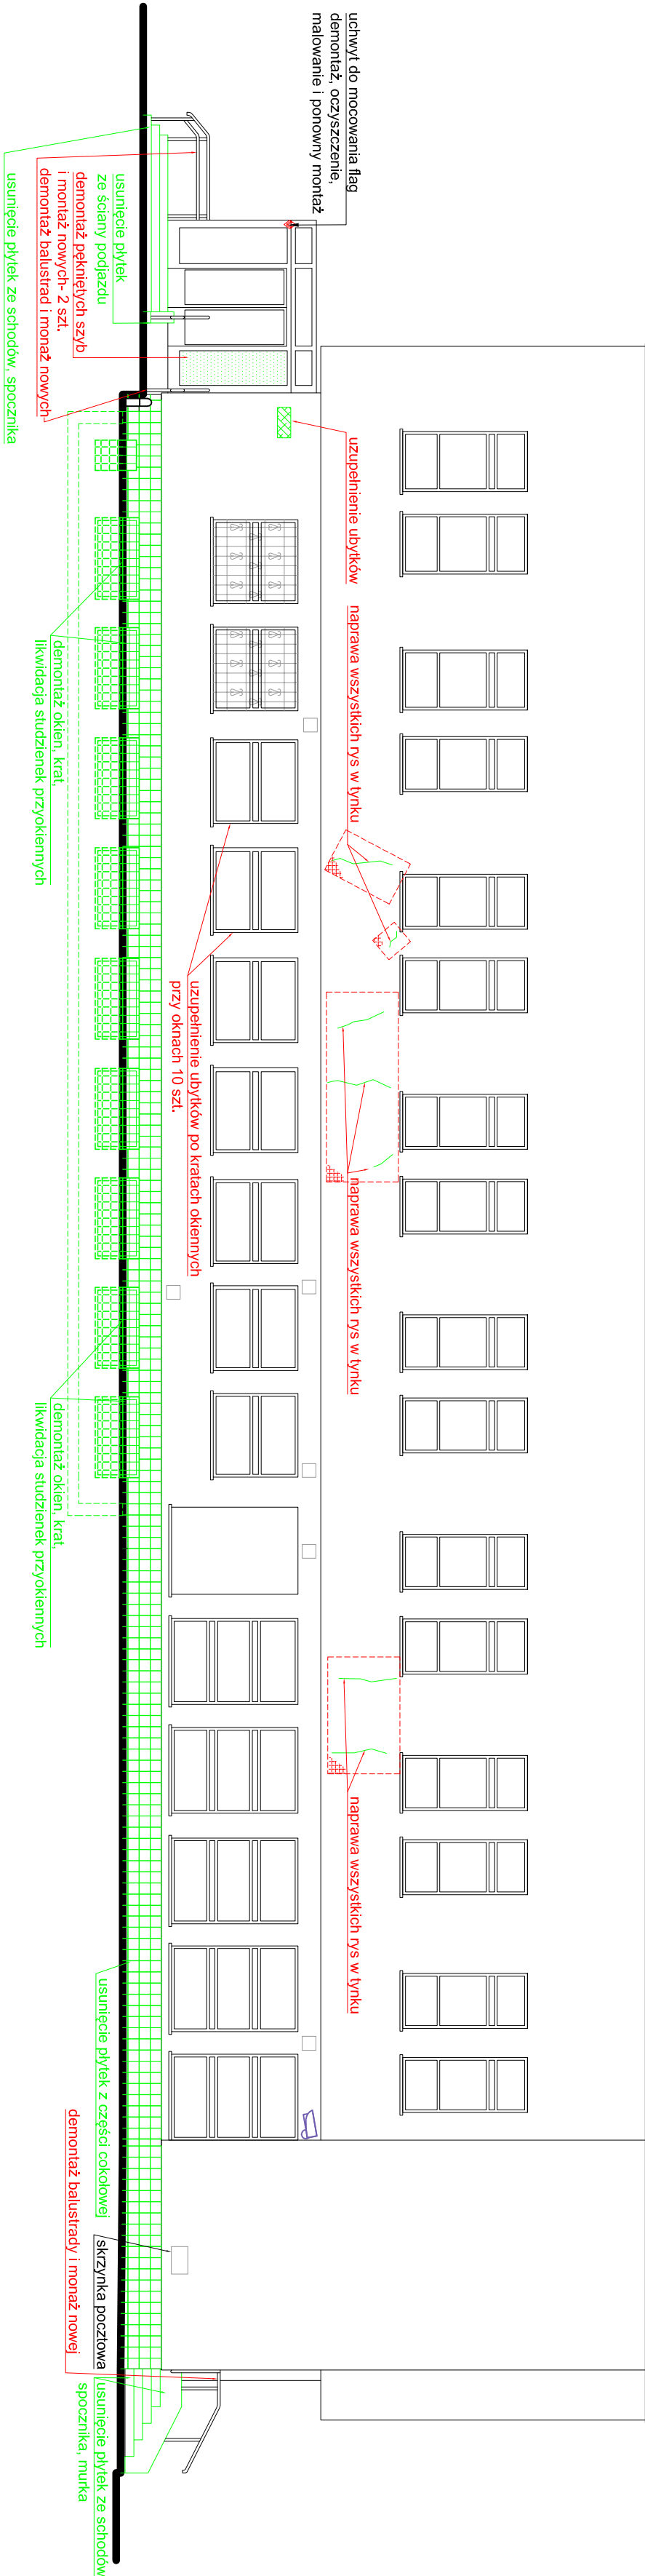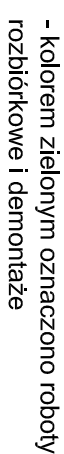


**Przebudowa budynku Centrum
Powiadamiania Ratunkowego
przy ul. Szubińskiej 4 w Bydgoszczy.**

ELEWACJA FRONTOWA I TYLNA

- ROZBIÓRKI I ROBOTY NAPRAWCZE

Skala 1:100

 <p>PRZEDSIĘBIORSTWO PROJEKTOWO-REALIZACYJNE BUDOWNICTWA „PION” SP. Z O.O.</p> <p>ul. Palewskiego 10/2, 85-075 Bydgoszcz</p>	
<p>Inwestor:</p> <p>Skarb Państwa - Kujawsko-Pomorski Urząd Wojewódzki, ul. Jagiellońska 3, Bydgoszcz</p>	<p>Branża: ARCHITEKTURA</p>
<p>Temat:</p> <p>Przebudowa budynku Centrum Powiadomiania Ratunkowego przy ul. Szubińskiej 4 w Bydgoszczy</p>	<p>Data: 10.09.2019</p> <p>Faza: PBW</p>
<p>Rysunek:</p> <p>ELEWACJA FRONTOWA I TYLNA - ROZBIÓRKI I ROBOTY NAPRAWCZE</p>	<p>Nr zlecenia: _____</p> <p>Skala: 1:100</p>
<p>Projektował: mgr inż. arch. Ludmilla Magdalena upr. nr: WBP.NE.27.10.15062</p>	<p>Nr. r.js.</p>
<p>Sprawdził: mgr inż. arch. Małgorzata Schmidt upr. nr: GP-KCZ.342.18392</p>	<p>21</p>
<p>Opracował: mgr inż. arch. Karolina Kuschel</p>	