L–RZUT PARTERU 1 : 50

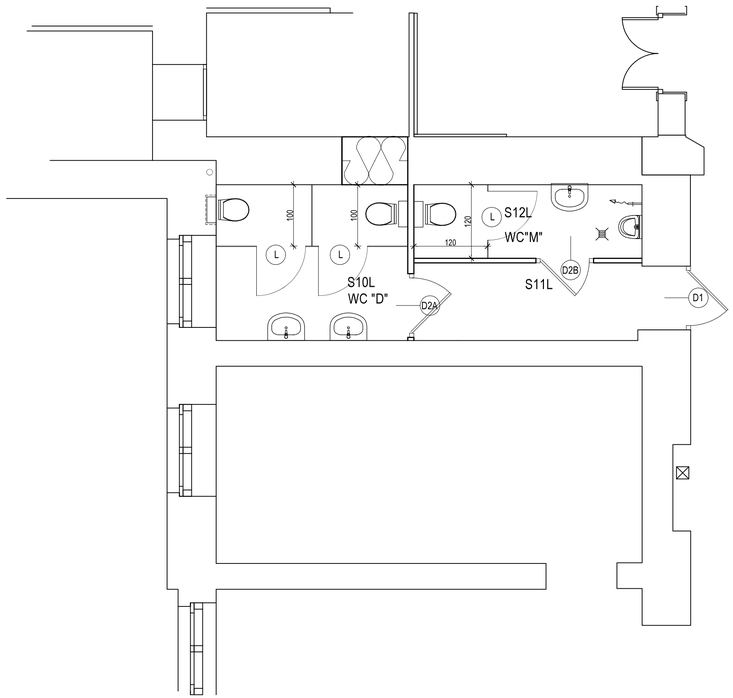

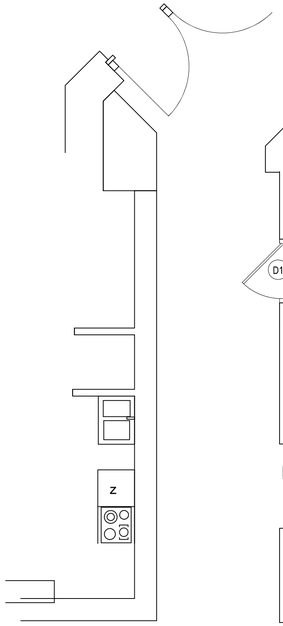

P–RZUT PARTERU 1 : 50

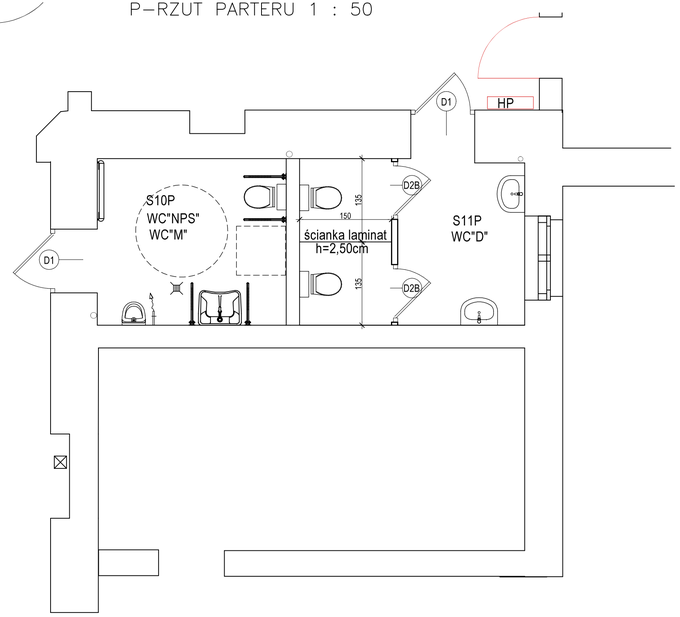

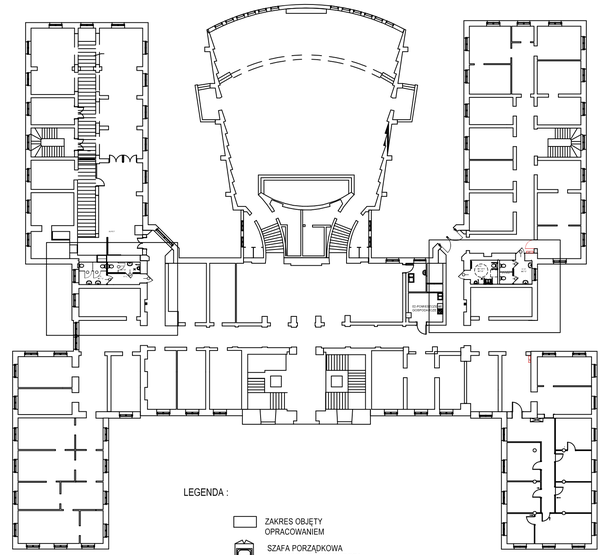

ZESTAWIENIE POWIERZCHNI

L.p.	Oznaczenie pomieszczenia	Nazwa pomieszczenia	Pow.użytk. [m²]	Posadzka
1	S10L	Sanitariat "D"	7,93	pl.gres
2	S12L	Sanitariat "M"	4,46	pl.gres
3	S11L	Przedsionek	4,69	pl.gres
2	S10P	Sanitariat "M"+NPS	8,37	pl.gres
4	S11P	Sanitariat "D"	9,67	pl.gres
		Razem	**35,12**	

RZUT PARTERU 1 : 50
PROJEKT

	Zakład Projektowania i Nadzoru „EFEKT–BUD" Antoni Cieśla 85–540 Bydgoszcz , ul. Średnia 62		
Nazwa projektu	Przebudowa i remont sanitariatów , Przebudowa i remont wybranych pomieszczeń biurowych na I piętrze. Remont wybranych pomieszczeń biurowych na I piętrze w Budynku Kujawsko–Pomorskiego Urzędu Wojewódzkiego w Bydgoszczy		
Stadium	Projekt Wykonawczy		
Adres	85–950 Bydgoszcz , ul. Jagiellońska 3		
Inwestor	Skarb Państwa 85–950 Bydgoszcz , ul. Jagiellońska 3		
Projektant specjalności architektonicznej	mgr inż. architektury Juliusz Dzięgielewicz–Nowicki upr.nr615/74/Bg		
Projekt – Rzut parteru Rys. nr A/8	Skala: 1:50	Data : 27.05.2021r.	