


Polska Spółka Gazownictwa sp. z o.o.  
Oddział Zakład Gazowniczy w Opolu  
ul. Armii Krajowej 2, 45-071 Opole  
tel. 77 443 52 50, faks 77 443 52 42

**Gazownia w Kędzierzynie- Koźlu**  
ul. Grunwaldzka 69, 47-220 Kędzierzyn-Koźle  
tel. 77 443 51 37  
Gazownia.Kedzierzyn-Kozle@psgaz.pl

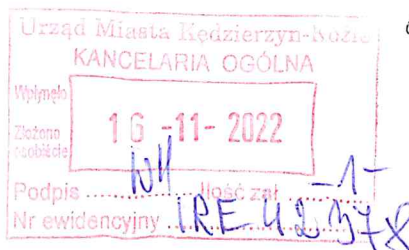

J. Koszorek  
do real. 18.11.2022 r.  
Giem'kowon

**URZĄD MIASTA**  
Kędzierzyn-Koźle  
Wydział Inwestycji, Remontów i Eksploatacji

Wpłynęło: 17-11-2022  
L.dz. 2815 Kwi

**Urząd Miasta Kędzierzyn  
– Koźle**  
**Wydział Inwestycji,  
Remontów i Eksploatacji**  
ul. Piramowicza 32  
47-200 Kędzierzyn-Koźle

Wasz znak: IRE-DS.7011.15.2022.EK  
Nasz znak: PSG.OP.0092.146.22

Kędzierzyn-Koźle 15.11.22

Dot.: "PT i budowa ul. Szczęśliwej i Niezdrowickiej w Kędzierzynie-Koźlu"

W odpowiedzi na pismo z dn. 31.10.2022 w sprawie zadania jw, Polska Spółka Gazownictwa sp. z o.o. Oddział Zakład Gazowniczy w Opolu Gazownia w Kędzierzynie-Koźlu informuje, że na dz. 869,648, 649/5, 671/14, 671/20 przebiega dystrybucyjna sieć gazowa średniego ciśnienia gazu ziemnego wysokometanowego:

- stal 50 rok budowy 1992 w ul. Niezdrowickiej
- PE DN 63 rok budowy 2014 w ul. Szczęśliwej
- Stal 150/50 rok budowy 1992 w ul. Batorego

będąca we władaniu Gazowni w Kędzierzynie – Koźlu.

Przebieg sieci gazowej (orientacyjny) na załączonej mapie potwierdzono kolorem czerwonym.

Przed przystąpieniem do prac należy wystąpić z pismem do Gazowni w Kędzierzynie-Koźlu o wydanie warunków technicznych załączając dwa egzemplarze mapy z nakładką S+U+E w skali 1:500 lub 1:1000.

Informujemy ponadto, że w najbliższym czasie nie przewiduje się rozbudowy ani modernizacji sieci gazowej w tym rejonie.

**Uzgodnienie jest ważne na okres 2 lat licząc od daty wystawienia niniejszego pisma łącznie z mapą (mapami) stanowiącą załącznik graficzny.**

„Administratorem danych osobowych jest PSG sp. z o.o. z siedzibą w Tarnowie ul. Wojciecha Bandrowskiego 16. Szczegółowa informacja nt. przetwarzania danych osobowych znajduje się na stronie [www.psgaz.pl](http://www.psgaz.pl) w zakładce o nas”

Otrzymują:

1. Adresat + mapa

2. a/a


Z poważaniem  
KIEROWNIK  
Gazownia w Kędzierzynie-Koźlu

Piotr Podolski

Załącznik nr 1

2022-05-04

Skala: 1 : 2500

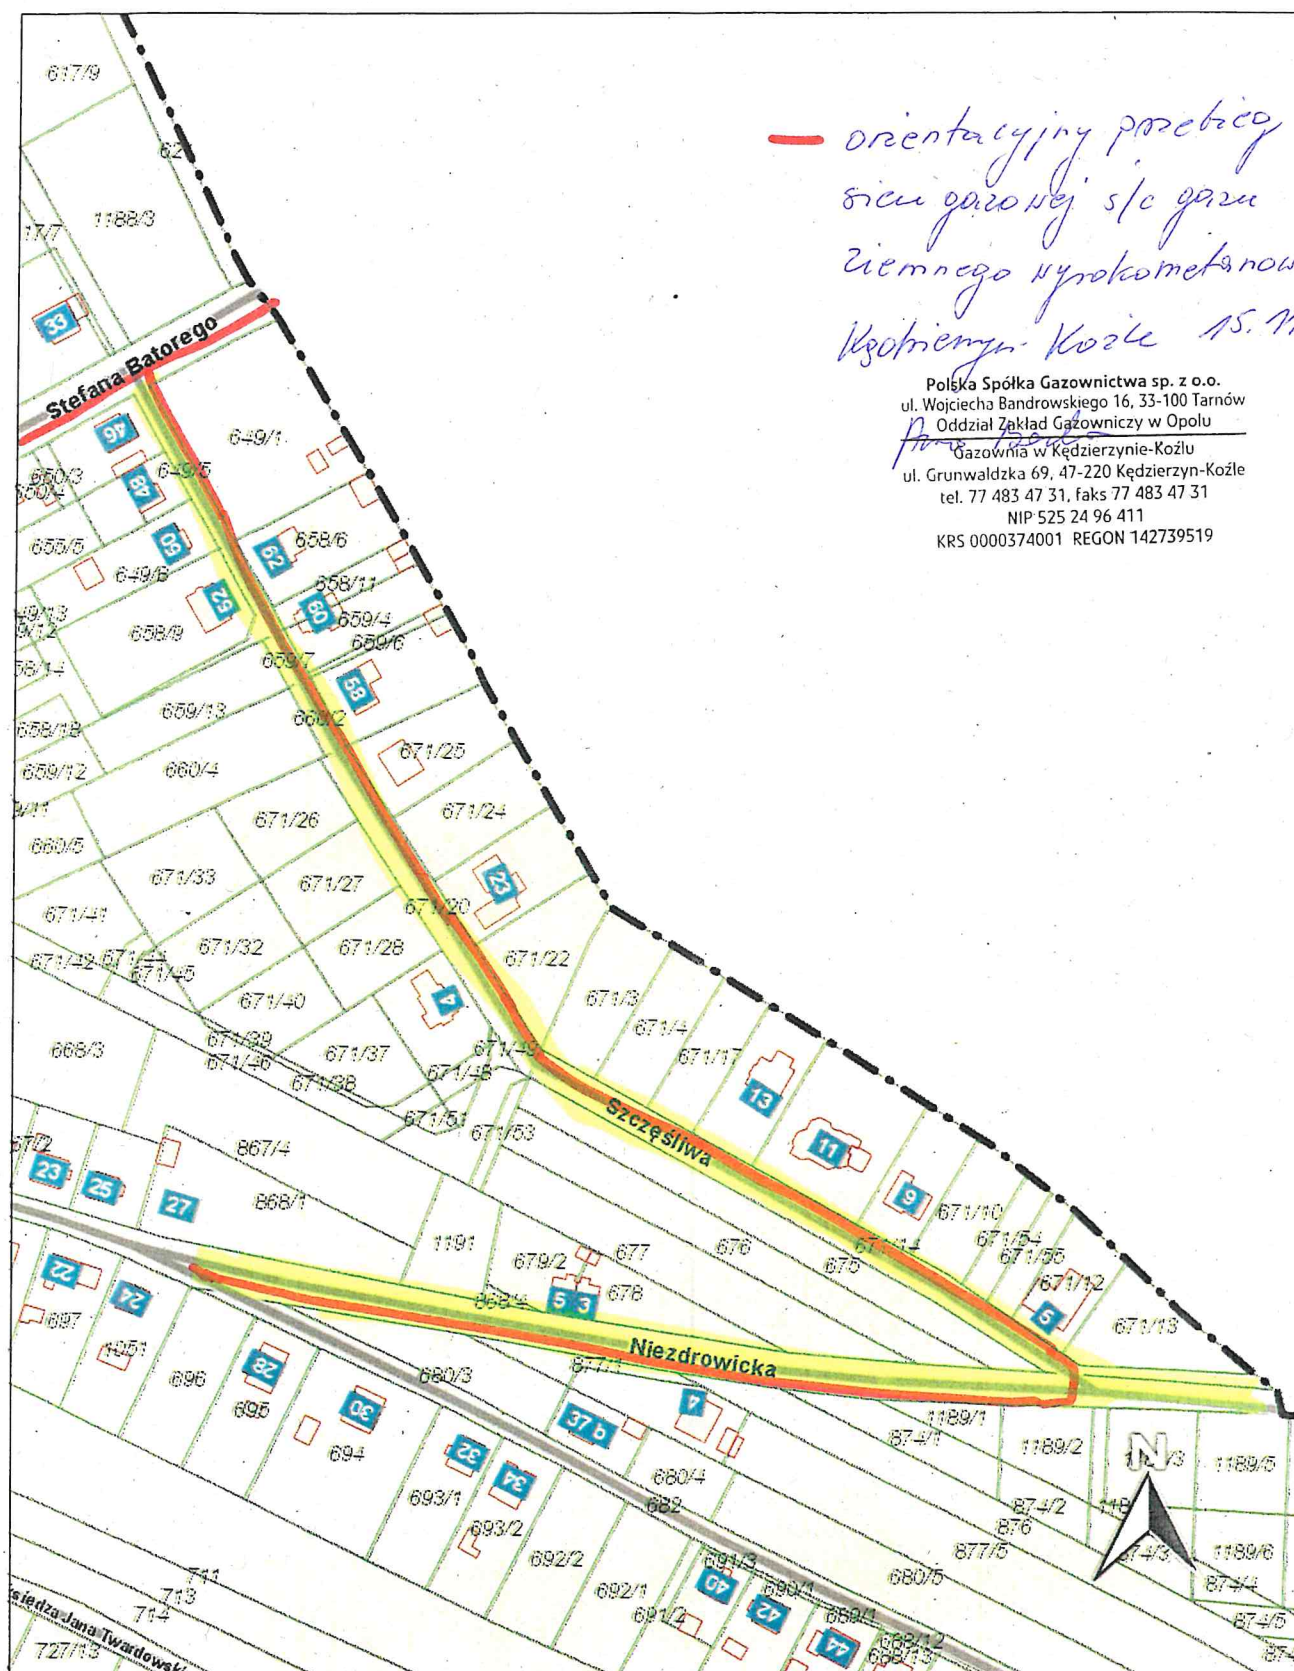

Materiały dostępne na tej stronie nie mogą być podstawą decyzji gospodarczych lub prawnych.

Zakres inwestycji