


RKAWb (Rozdzielnica w całości realizowana w etapie 2.3)

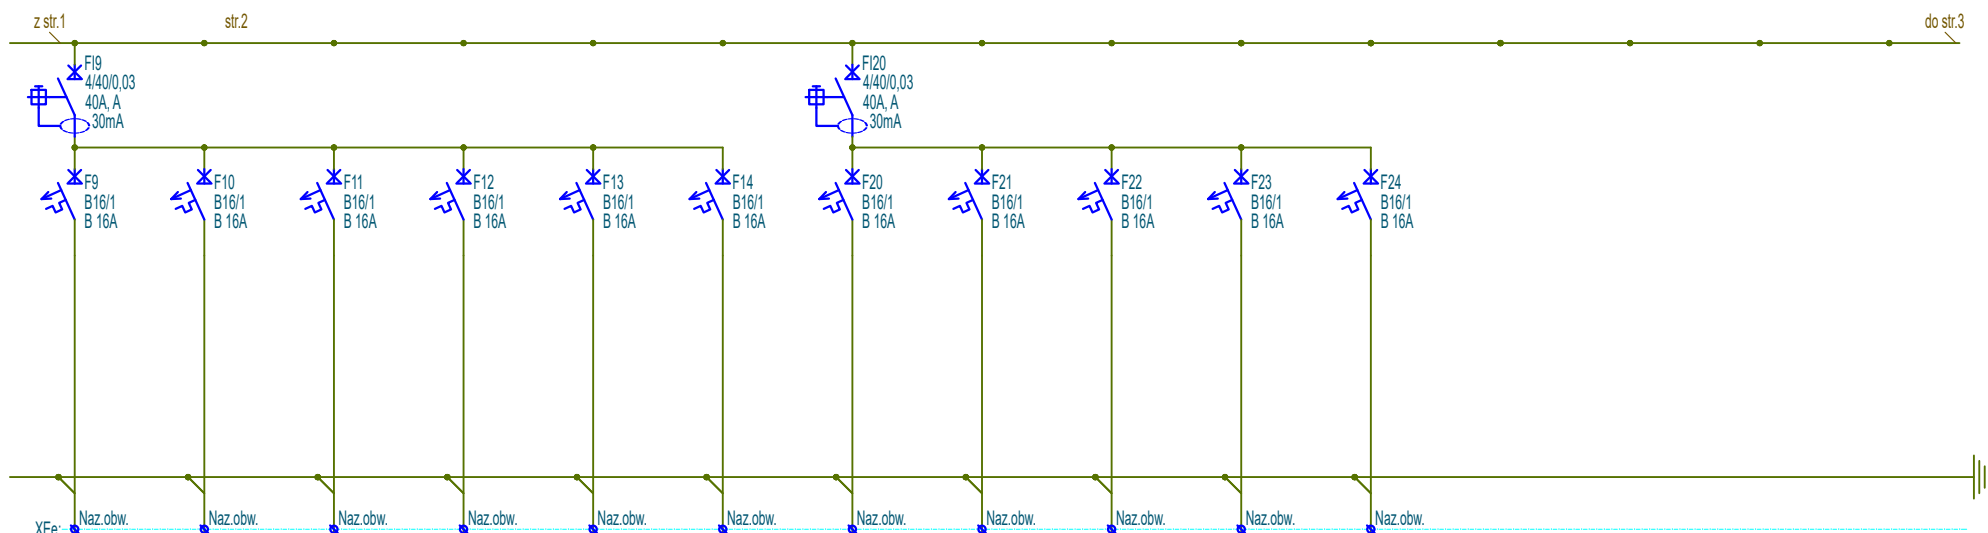

F9	F10	F11	F12	F13	F14	F20	F21	F22	F23	F24
Gniazda ogólne	Gniazda ogólne	Gniazda ogólne	Gniazda ogólne	Rezerwa	Rezerwa	Gniazda DATA	Gniazda DATA	Gniazda DATA	Rezerwa	Rezerwa
N2XH	N2XH	N2XH	N2XH			N2XH	N2XH	N2XH		
3x2,5mm²	3x2,5mm²	3x2,5mm²	3x2,5mm²			3x2,5mm²	3x2,5mm²	3x2,5mm²		
1,80kW	2,00kW	2,00kW	0,40kW			1,00kW	1,00kW	0,20kW		



Inwestor	Biblioteka Narodowa al. Niepodległości 213; 02-086 Warszawa	Projektował	inż. Paweł Stefaniuk	MAZ/0414/PWOE/05	Podpis	Stadium
Objekt	"MODERNIZACJA I ARANŻACJA WĘTRZ PALACU KRASIŃSKICH (PALAC RZECZYPOSPOLITEJ) PRZY PLACU KRASIŃSKICH 3/5 W WARSZAWIE"	Współpraca				P.W
Adres	Plac Krasińskich 3/5 ;00-207 Warszawa	Sprawdził				Skala 1:-
Nazwa rysunku	Schemat rozdzielnic RKAwB	Strona	Numer archiwalny			Rewizja 2
		2z3	Nr rys. PAS-120-PW-IE-RKAwB-SCH-20 E II 2.3		Branża Elektryczna	Data 06.2022