

UWAGA:

- kolorem zielonym oznaczono roboty rozbiórkowe i demontaże
- kolorem czerwonym oznaczono roboty naprawcze i projektowe
- wykończenie cokołu po likwidacji płytek wg projektu kolorystyli
- w miejscach uszkodzenia tynków- usunąć tynk, nałożyć dodatkową siatkę metodą lekką mokrą, nowe tynki oraz malowanie



uszkodzenia tynków (powierzchniowe i liniowe)



kamery




elem. elektryczne, oświetlenie do usunięcia  
drzwiczki rewizyjne, kratki wentylacyjne,  
elem. alarmu,





demontaż klimatyzatorów wraz z  
podkonstrukcją




istniejące klimatyzatory do pozostawienia/  
projektowane klimatyzatory

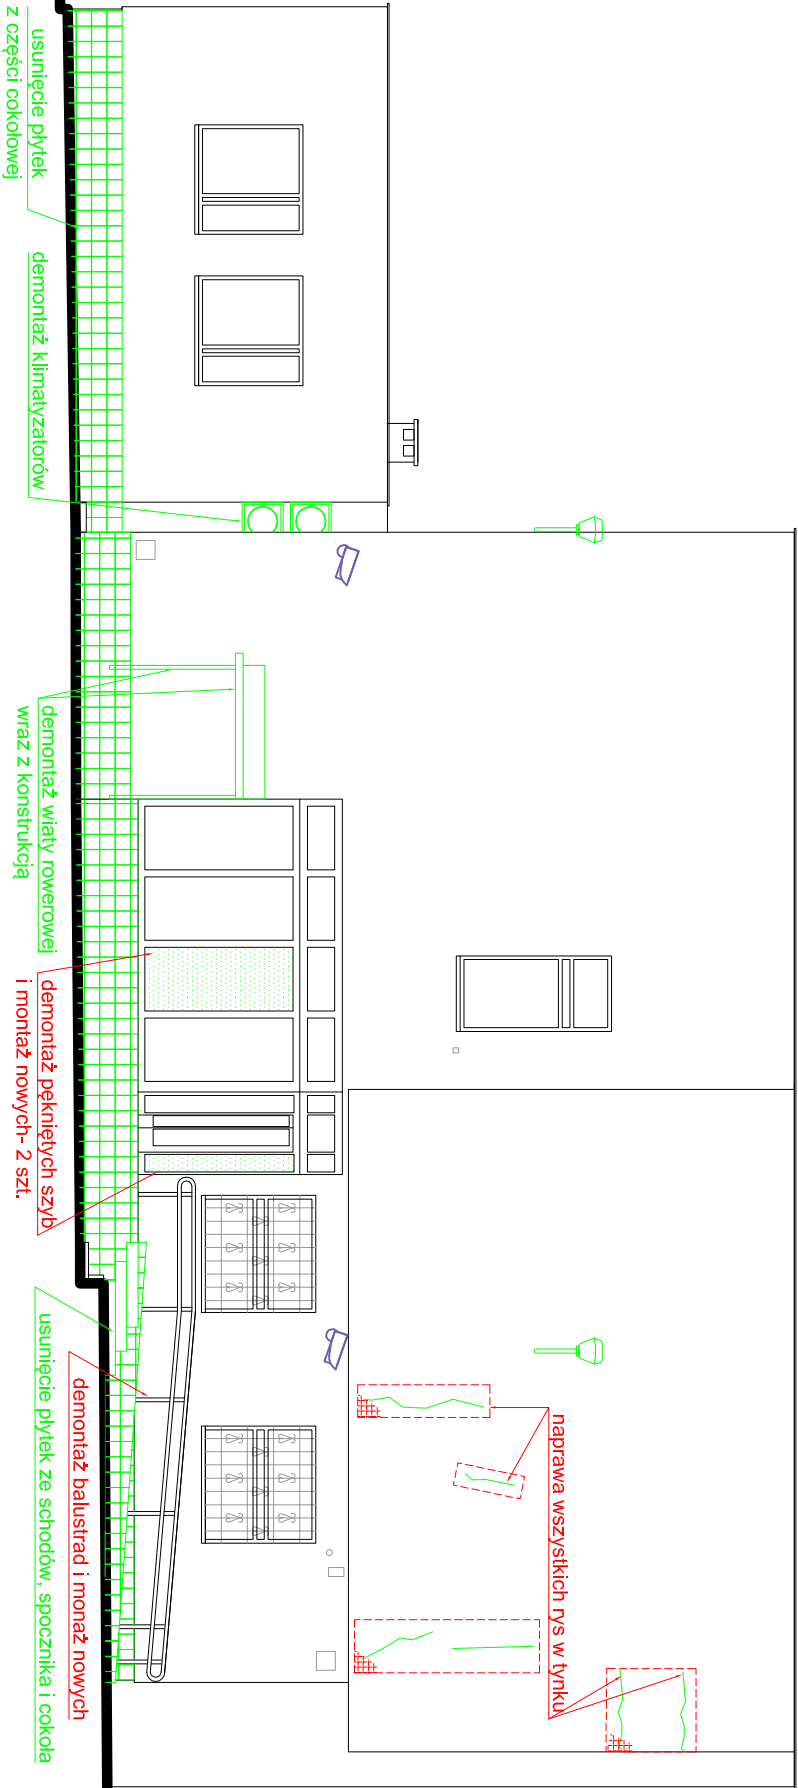

ELEWACJA BOCZNA- POŁUDNIOWO- ZACHODNIA, skala 1:100

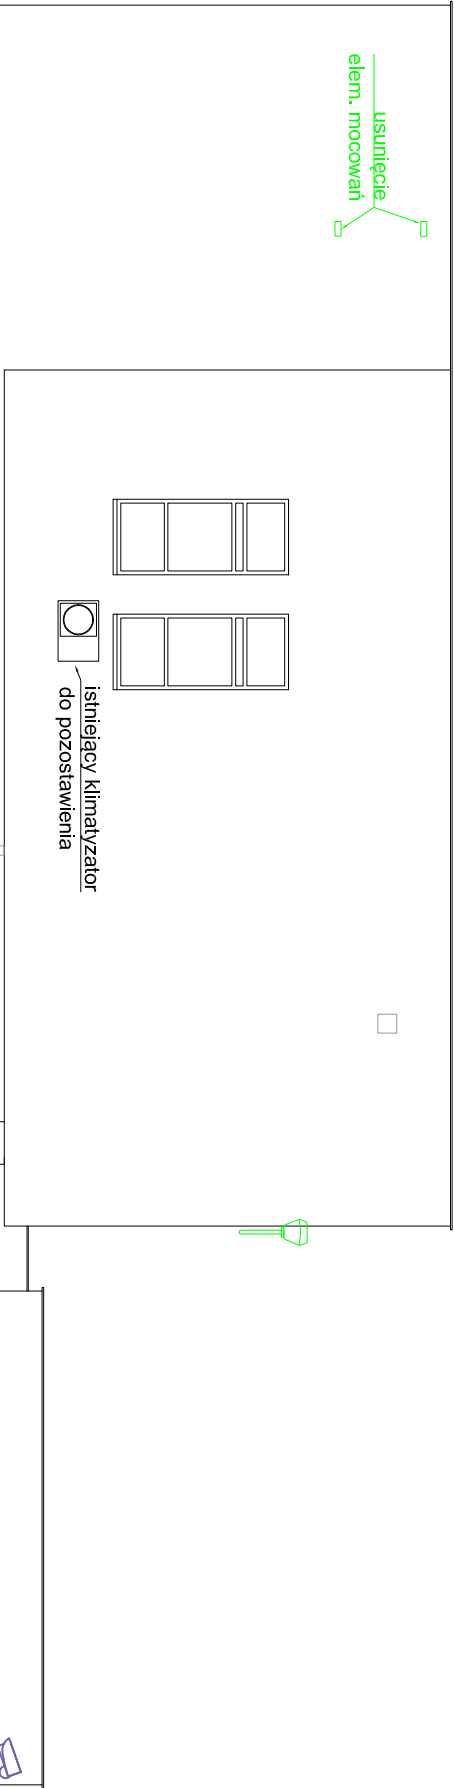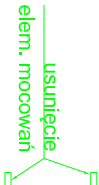

ELEWACJA BOCZNA- PÓŁNOCNO WSCHODNIA, skala 1:100

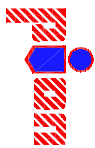

PRZEDSIĘBIORSTWO PROJEKTOWO-REALIZACYJNE  
BUDOWNICTWA „PION” SP. Z O.O.  
ul. Paderewskiego 10/2, 85-075 Bydgoszcz

Inwestor: Skarb Państwa - Kujawsko-Pomorski Urząd Wojewódzki, ul. Jagiellońska 3, Bydgoszcz

Branża: ARCHITEKTURA

Temat: Przebudowa budynku Centrum Powiadamiania Ratunkowego przy ul. Szubińskiej 4 w Bydgoszczy

Data: 10.09.2019

Faza: PBW

Rysunek: ELEWACJE BOCZNE - ROZBIÓRKI I ROBOTY NAPRAWCZE

Nr zlecenia: 1:100

Skala: 1:100

Projektował: mgr inż. arch. Ludmiła Magdalena

Nr. rys.

Sprawdził: mgr inż. arch. Małgorzata Schmidt

22

Opracował: mgr inż. arch. Karolina Kuschel

## Przebudowa budynku Centrum Powiadamiania Ratunkowego przy ul. Szubińskiej 4 w Bydgoszczy.

### ELEWACJE BOCZNE

#### - ROZBIÓRKI I ROBOTY NAPRAWCZE

Skala 1:100