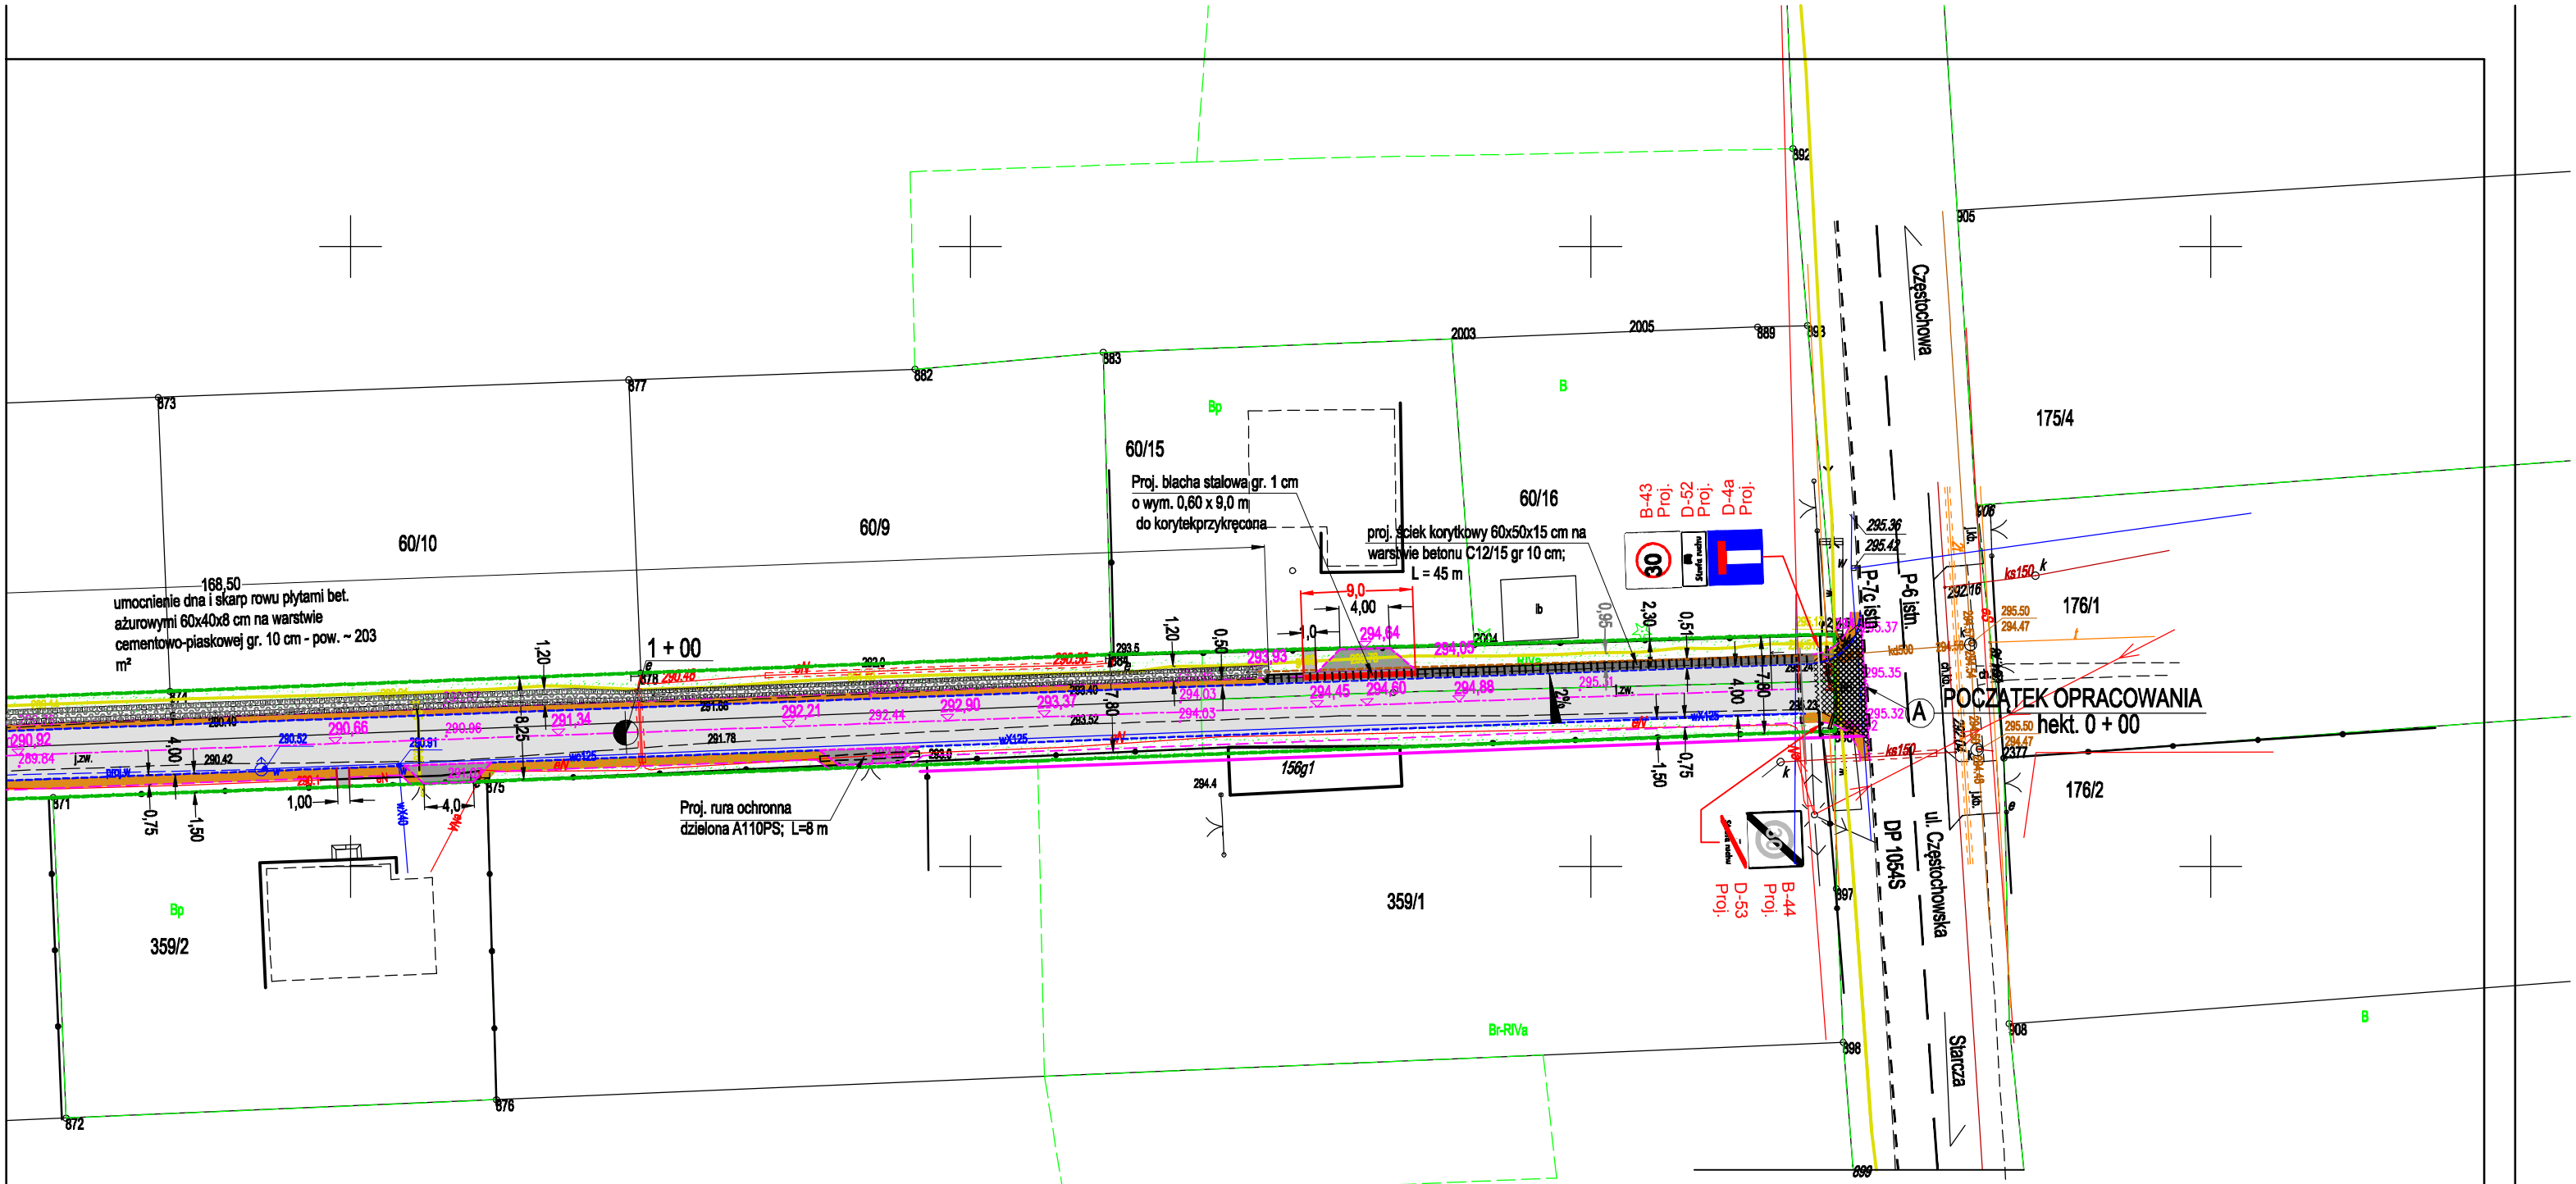

Proj. znaki pionowe:

B - 43 Proj. - projektowany znak pionowy "strefa ograniczonej prędkości" - szt. 1
B - 44 Proj. - projektowany znak pionowy "koniec strefy ograniczonej predkości" - szt. 1
D - 52 Proj. - projektowany znak pionowy "koniec strefy ograniczonej predkości" - szt. 1
D - 53 Proj. - projektowany znak pionowy "koniec strefy ograniczonej predkości" - szt. 1
D - 4a Proj. - projektowany znak pionowy "droga bez przejazdu" - szt. 1

OptoVia

OPTOVIA
Pracownia: 42-217 Częstochowa, Aleja Najświętszej Maryi Panny 51
TEL: 603 760 610 e-mail: pracownia@optovia.pl NIP 949-182-42-11

Temat: **Przebudowa dróg gminnych na terenie gm. Starcza - Przebudowa ulicy Akacjowej cz.II** - dz. nr ewid. 200; 359/7; 60/4 obr. 2 Łysiec

Stadium i część: PROJEKT STAŁEJ ORGANIZACJI RUCHU DROGOWEGO

Rysunek nr: 4

AutoCAD LT 2008 licencja nr 347-45960918

Skala: 1:500

Data: 01.2024

Inwestor: Gmina Starcza, ul. Gminna 4, 42-261 Starcza

Nazwa rysunku: PLAN SYTUACYJNY OZNAKOWANIA

Projektant: inż. Ryszard Sidorowicz
Nr uprawnień: SLK/0096/PWOK/03

Podpis:

Sprawdzający:

Podpis: