




WIDOK Z GÓRY

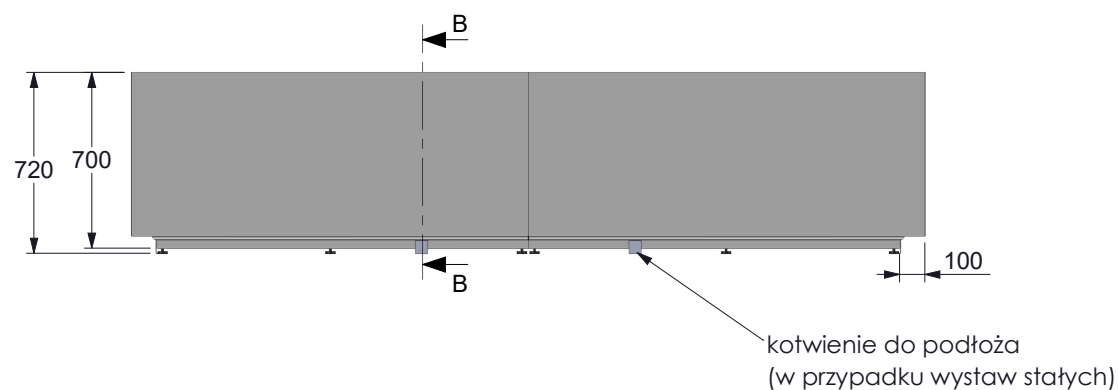


WIDOK Z PRZODU

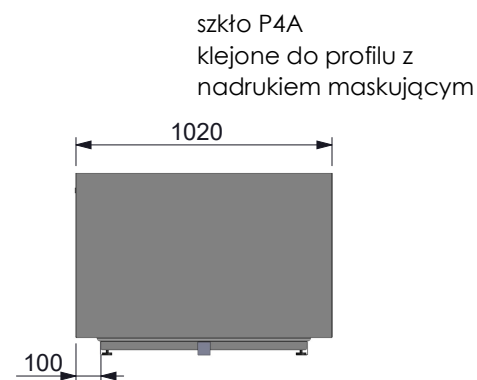


WIDOK Z BOKU

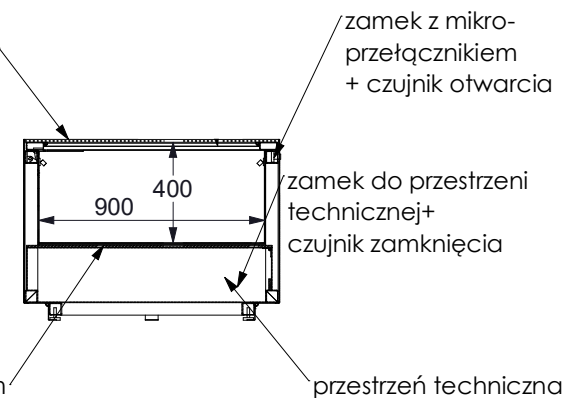

PRZEKRÓJ B-B

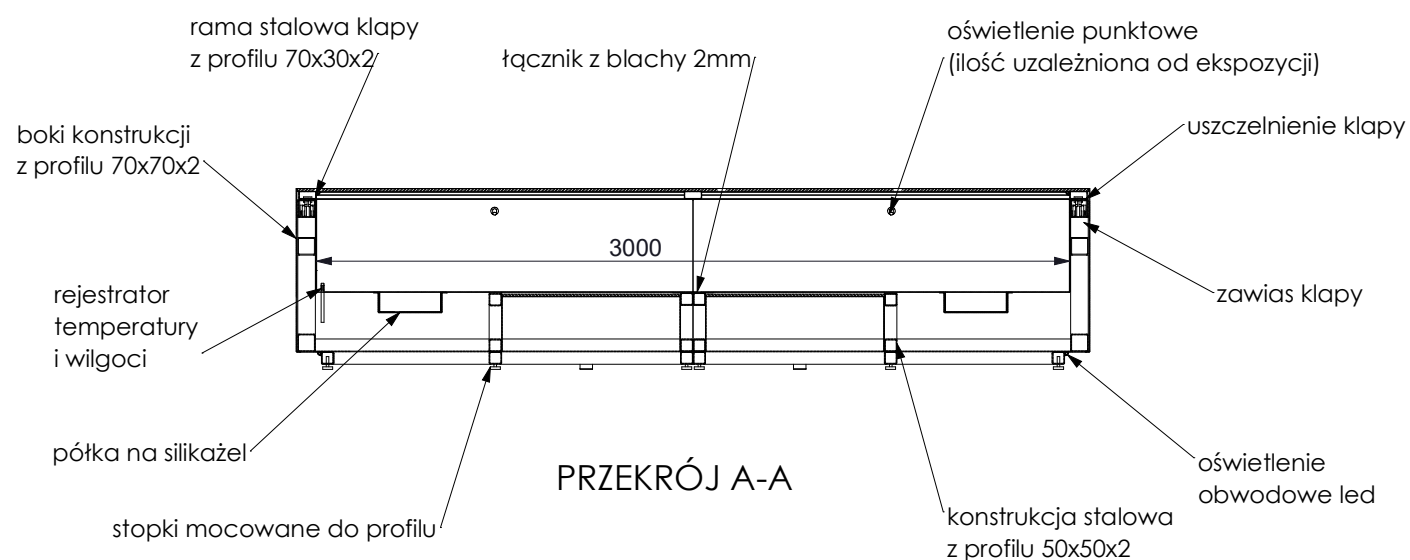

PRZEKRÓJ A-A

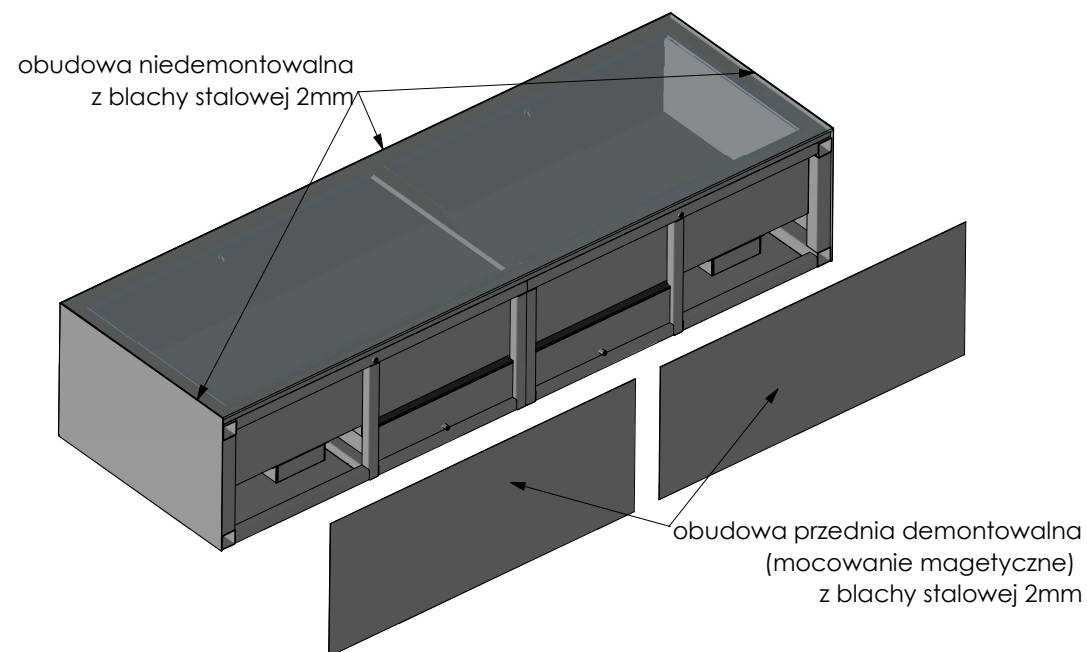


Gabłota ekspozycyjna G15 90x300

Uwagi:

-Wszystkie profile i blachy malowane proszkowo;RAL 9005 drobna struktura,

Dodatkowe wyposażenie (szczegółowe dane w dokumentacji projektowej):

- oświetlenie liniowe i punktowe wewnątrz gabłoty, liniowe na zewnątrz gabłoty,
- sterowanie natężeniem oświetlenia,
- instalacja alarmowa: czujniki otwarcia/zamknięcia poszczególnych elementów gabłoty, czujka wstrząsowa, moduł alarmowy,
- rejestrator: temperatury, wilgotności, naświetlenia przestrzeni wystawowej,
- zamki w systemie zamka centralnego w jednej z klas odporności na wtłamanie zgodnie z PN-EN 1303:2007
- płyta ppoż. 8mm (oddzielająca przestrzeń techniczną od ekspozycji) ,
- szkło klasy P4A

UWAGI			
WYKONAWCA	 <div>GroupAV Sp. z o.o. ul. Modlińska 6 03-216 Warszawa tel. +48 22 213 96 39 fax. +48 22 243 96 33 e-mail: biuro@groupav.pl</div>		
PROJEKT	ARANŻACJA WNETRZ PALACU WRAZ Z WYPOSAŻENIEM SAL EDUKACYJNYCH, MIESZCZĄCYCH SIĘ W POMIĘSZCZENIACH PALACU KRASIŃSKICH (PALACU RZECZYPOSPOLITEJ) PRZY PLACU KRASIŃSKICH 3/5 W WARSZAWIE W RAMACH REALIZACJI PROJEKTU PN.: „MODERNIZACJA I ARANŻACJA WNETRZ PALACU KRASIŃSKICH (PALACU RZECZYPOSPOLITEJ) PRZY PLACU KRASIŃSKICH 3/5 W WARSZAWIE” DOFINANSOWANEGO ZE ŚRODKÓW MECHANIZMU FINANSOWEGO EUROPEJSKIEGO OBSZARU GOSPODARCZEGO (MF EOG) 2014-2021 I BUDŻETU PAŃSTWA		
INWESTOR	Biblioteka Narodowa w Warszawie Al. Niepodległości 213 02-086 Warszawa		
OBIEKT	Pałac Krasińskich (Pałac Rzeczypospolitej) Plac Krasińskich 3/5 00-207 Warszawa		
BRANŻA	SCENOGRAFIA		s
PROJEKTACJA	PROJEKTOWAŁ	IMIE I NAZWISKO	NR. UPRAWNIENI
	PROJEKTOWAŁ	arch. DOMINIK BUDYN	
	OPRACOWAŁ	mgr inż. ADAM ROGALSKI	
	SPRAWDZIŁ	arch. MARZENA CIENIAWSKA	
KONCEPCJA I KONSULTACJA	KONIOR STUDIO: arch. TOMASZ KONIOR arch. DOMINIK KOROŚ		
	Rysunek wykonawczy gabłoty G15		
ETAP	PROJEKT WYKONAWCZY		N/A
INDeksu	DATA	NR RYS.	NR REV.
	03.2022	S_0.1/3_G15	01
			FORMAT
			A3