

SYSTEM BMS - SYSTEM STEROWANIA OŚWIETLENIEM

SCHEMAT STEROWANIA R 2.2a

DANE TECHNICZNE SZAFY

NR RYSUNKU:	R 2.2a
LOKALIZACJA:	ROZDZIELNICA ELEKTRYCZNA R 2.2a
OBSŁUGIWANE URZĄDZENIA	MONITORING I STEROWANIE
MOC ZAINSTALOWANA:	0,1 kW
NAPIĘCIE ZASILANIA	230 V AC
MIEJSCE ZASILANIA:	
KABEL ZASILAJĄCY	
UKŁAD ZASILANIA:	
SYSTEM OCHRONY	TN-S
OD PORAŻEŃ	SZYBKIE WYŁACZENIE
STOPIEŃ OCHRONY URZĄDZEŃ	IP54
SYSTEM:	DELTA CONTROLS
MAGISTRALA:	BACnet

1234567891011121314151617181920

Spis treści

Szafa sterownicza	Grupa stron	Strona	Opis stron	Dodatkowe pole strony	Data
R22a	ST	1	STRONA TYTUŁOWA		09.06.2022
	SPTR	1	SPIS TREŚCI		11.06.2022
	SCH	1	ZASILANIE		09.06.2022
	SCH	2	STEROWNIK		09.06.2022
	SCH	3	STEROWNIK		09.06.2022
	SCH	4	STEROWNIK		09.06.2022
	SCH	5	WEJŚCIA/WYJŚCIA UNIWERSALNE		09.06.2022
	SCH	6	WYJŚCIA UNIWERSALNE		09.06.2022
	SCH	7	WEJŚCIA/WYJŚCIA UNIWERSALNE		09.06.2022
	SCH	8	WYJŚCIA UNIWERSALNE		09.06.2022
	SCH	9	WEJŚCIA/WYJŚCIA UNIWERSALNE		09.06.2022
	EL	1	ROZMIESZCZENIE ELEMENTÓW AUTOMATYKI		09.06.2022
	ZEST	1	ZESTAWIENIE APARATURY		11.06.2022
	ZEST	2	ZESTAWIENIE APARATURY		11.06.2022
	ZEST	3	ZBIORCZE ZESTAWIENIE APARATURY		11.06.2022
	ZEST	4	LISTA KABLOWA		11.06.2022

+ST/1

Inwestycja:"PRZEBUDOWA I ARANŻACJA WNĘTRZ PAŁACU KRASIŃSKICH (PAŁAC RZECZYPOSPOLITEJ) PRZY PLACU KRASIŃSKICH 3/5 W WARSZAWIE"

Adres inwest.:Plac Krasińskich 3/5, 00-207 Warszawa

Inwestor:Biblioteka Narodowa w Warszawie
al. Niepodległości 213, 02-086 Warszawa

Projektant:

PASPROJEKT

PAS PROJEKT Sp. z o.o.

ul. Plantowa 5

05-830 Nadarzyn

Tel. 022 739-90-25, fax 022 739 79 06 www.pasprojekt.com

ZESPÓŁ AUTORSKI

PROJEKTANT:

RYSOWNIK:

SPRAWDZAJĄCY

IMIĘ I NAZWISKO

inż. Paweł Stanisław Stefaniuk

mgr inż. Marcin Duch

NR UPR.:

MAZ/0414/PWOE/05

PODPIS

Stadium:

PW

Nazwa rysunku:

SPIS TREŚCI

REWIZJA:

0

NR RYSUNKU:

R 2.2a

DATA:


06.2022

STRONA:

SPTR1

STRON:

16

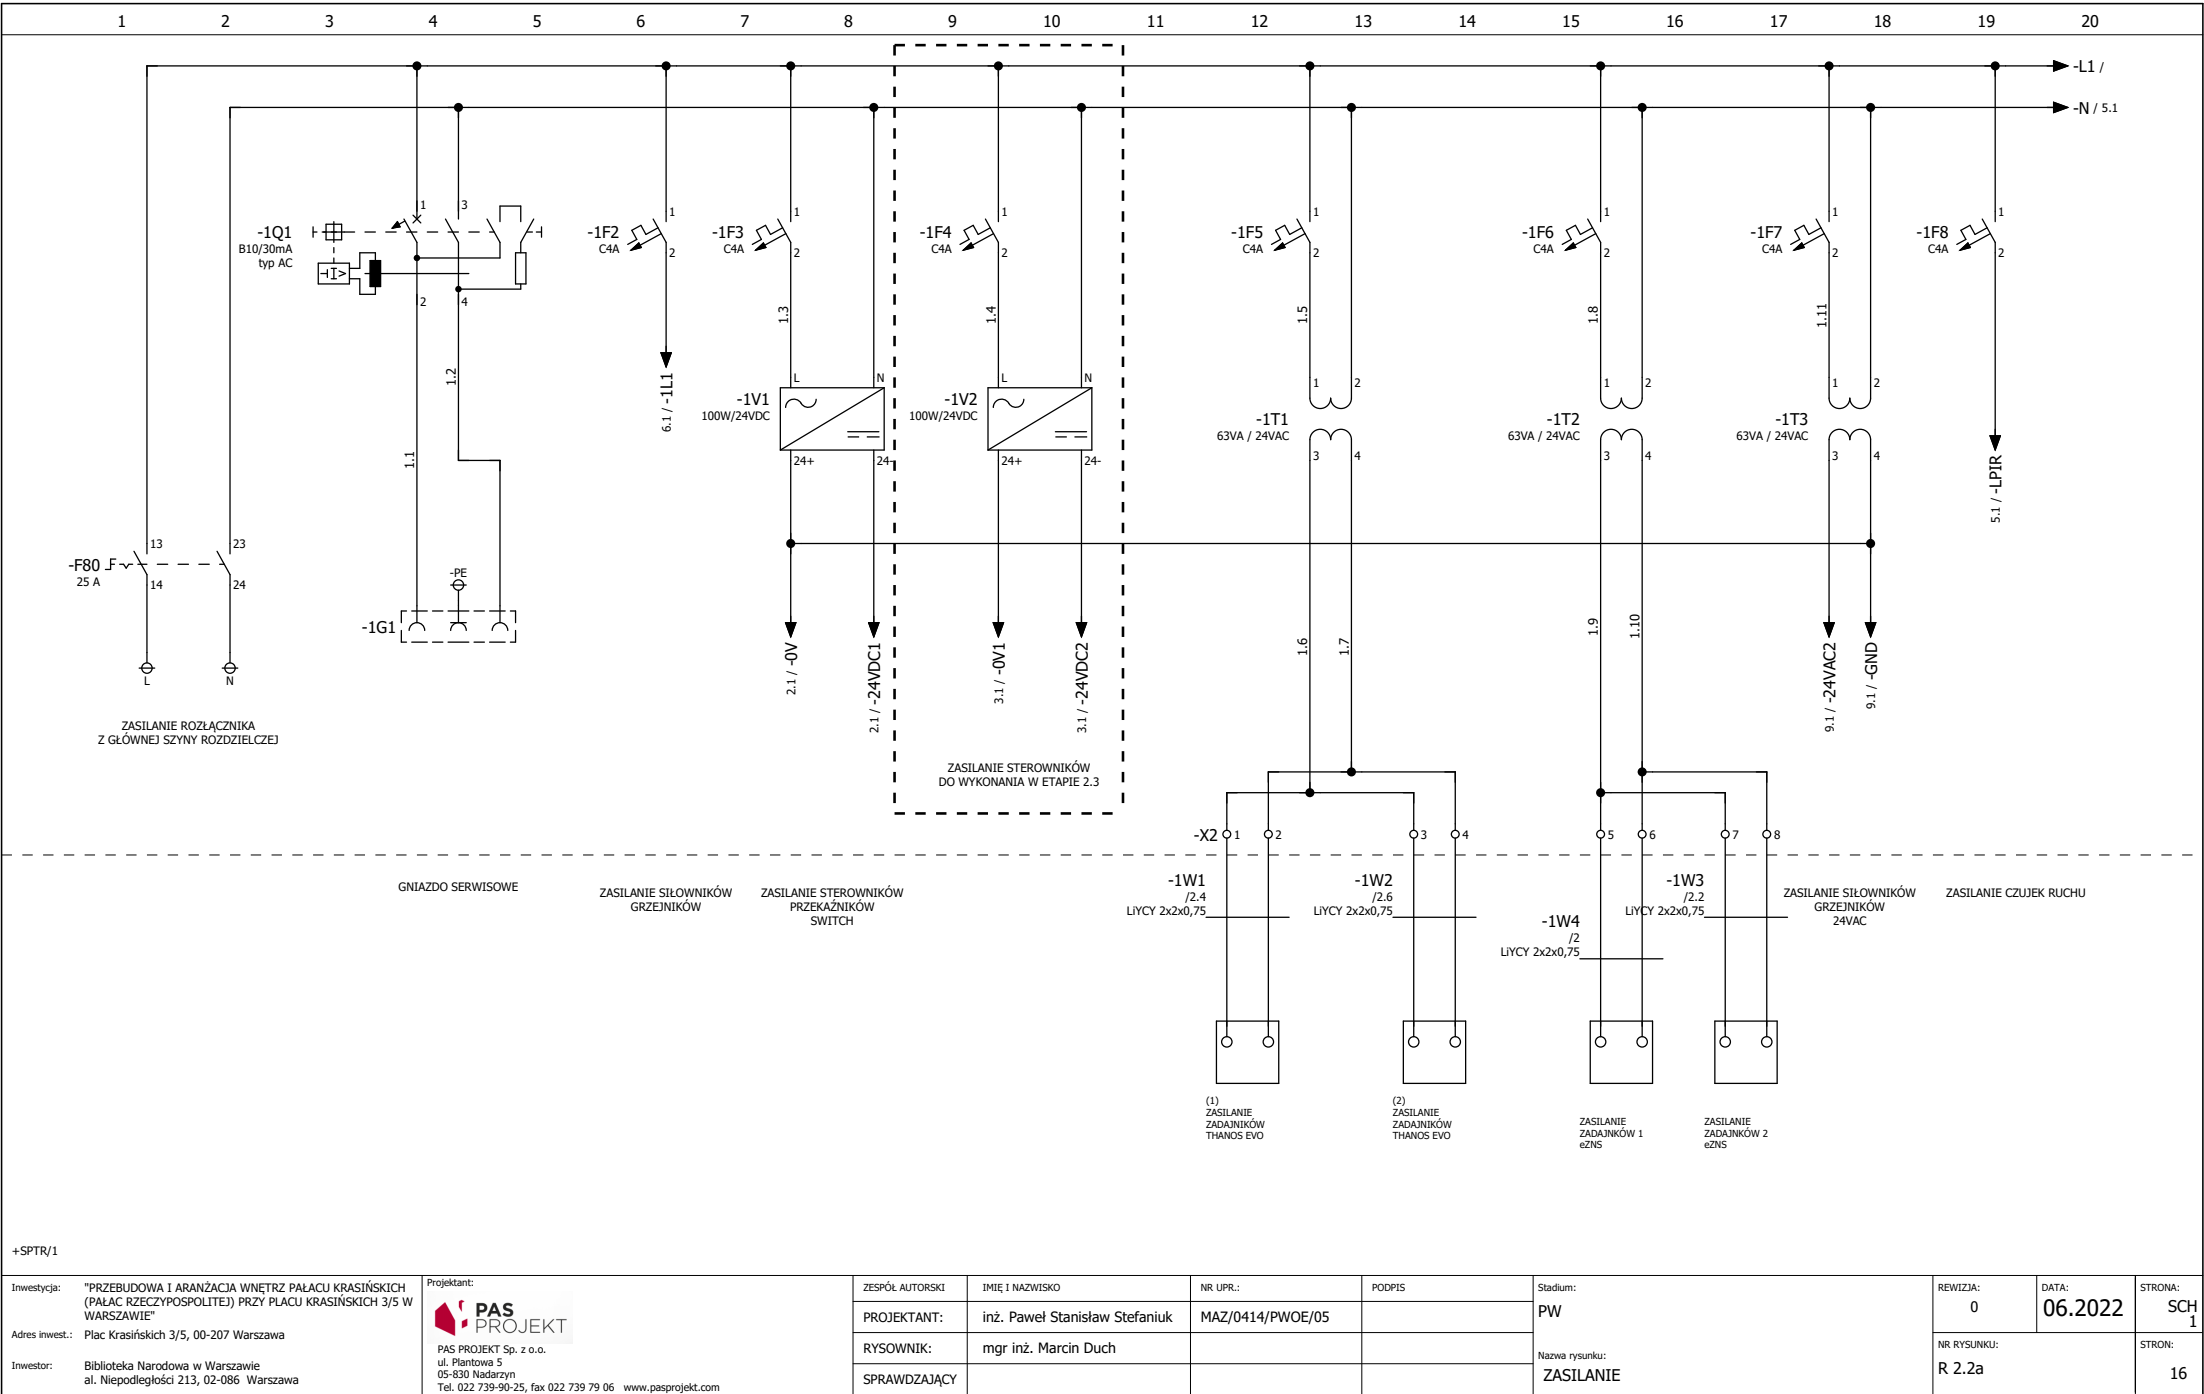

+SPTR/1

Inwestycja: "PRZEBUDOWA I ARANŻACJA WNEȚRZ PAŁACU KRASIŃSKICH (PAŁAC RZECZYPOSPOLITEJ) PRZY PLACU KRASIŃSKICH 3/5 W WARSZAWIE"

Adres inwest.: Plac Krasińskich 3/5, 00-207 Warszawa

Inwestor: Biblioteka Narodowa w Warszawie
al. Niepodległości 213, 02-086 Warszawa


Projektant:

PAS PROJEKT

PAS PROJEKT Sp. z o.o.
ul. Plantowa 5
05-830 Nadarzyn
Tel. 022 739-90-25, fax 022 739 79 06 www.pasprojekt.com

ZESPÓŁ AUTORSKI	IMIĘ I NAZWISKO	NR UPR.:	PODPIS
PROJEKTANT:	inż. Paweł Stanisław Stefaniuk	MAZ/0414/PW0E/05	
RYSOBNIK:	mgr inż. Marcin Duch		
SPRAWDZAJĄCY			

Stadium:	REWIZJA:	DATA:	STRONA:
PW	0	06.2022	SCH 1
Nazwa rysunku:	NR RYSUNKU:		STRON:
ZASILANIE	R 2.2a		16

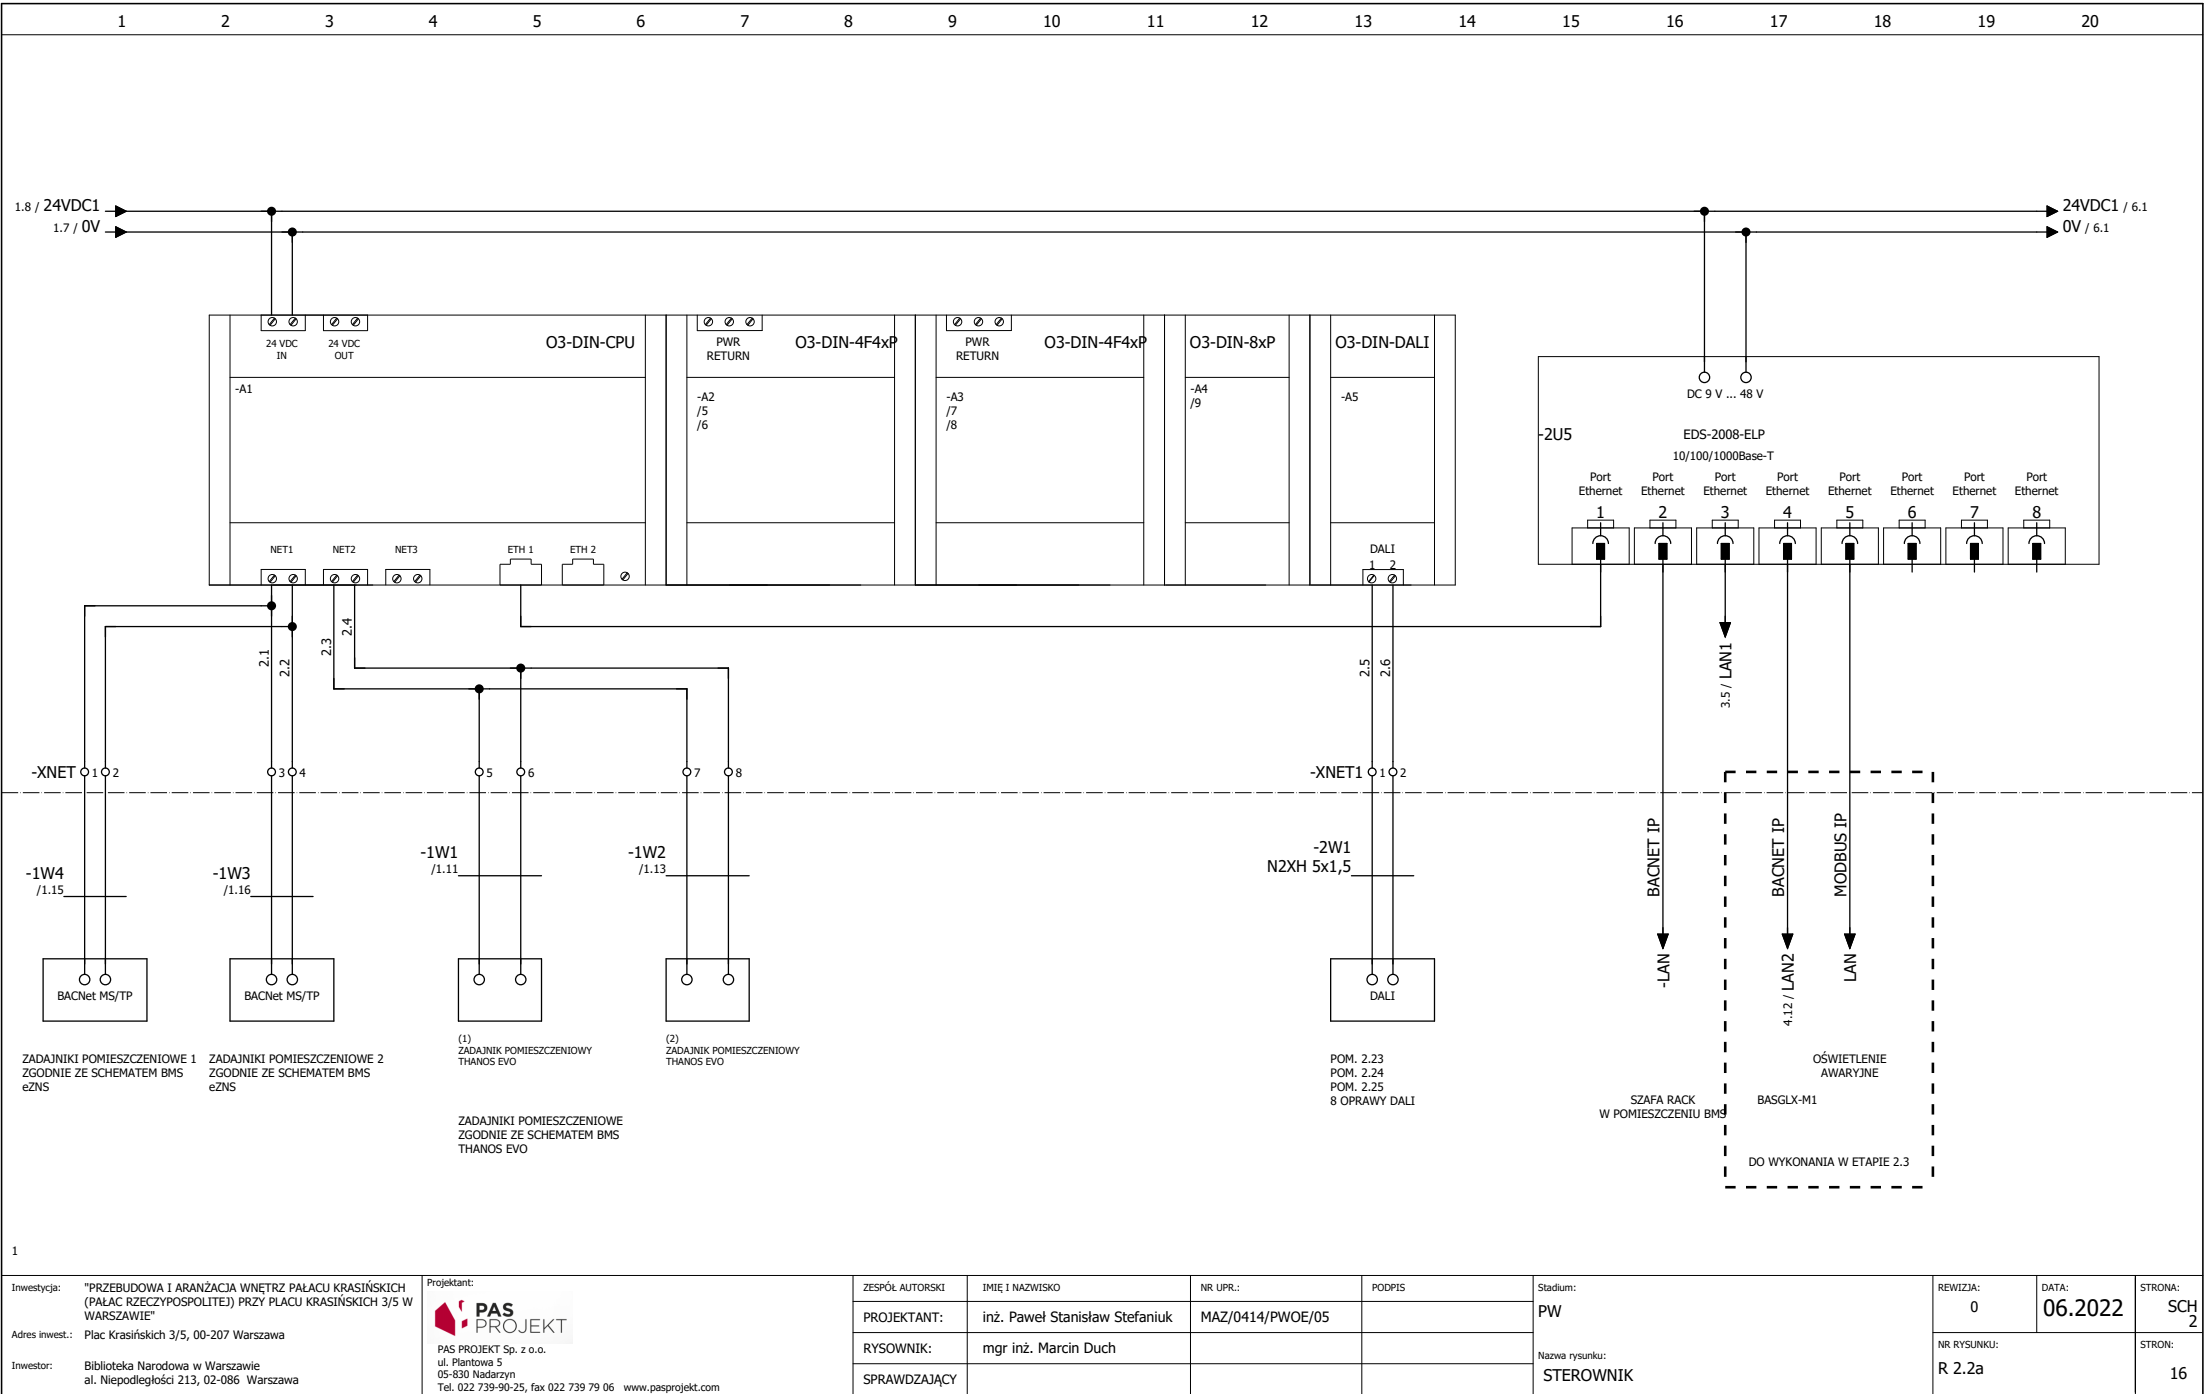

Inwestycja: "PRZEBUDOWA I ARANŻACJA WNĘTRZ PALACU KRASIŃSKICH (PALAC RZECZYPOSPOLITEJ) PRZY PLACU KRASIŃSKICH 3/5 W WARSZAWIE"

Adres inwest.: Plac Krasińskich 3/5, 00-207 Warszawa

Inwestor: Biblioteka Narodowa w Warszawie
al. Niepodległości 213, 02-086 Warszawa


Projektant:


PAS
PROJEKT

PAS PROJEKT Sp. z o.o.
ul. Plantowa 5
05-830 Nadarzyn
Tel. 022 739-90-25, fax 022 739 79 06 www.pasprojekt.com


ZESPÓŁ AUTORSKI	IMIĘ I NAZWISKO	NR UPR.:	PODPIS
PROJEKTANT:	inż. Paweł Stanisław Stefaniuk	MAZ/0414/PW/OE/05	
RYSOVNIK:	mgr inż. Marcin Duch		
SPRAWDZAJĄCY			

Stadium:	REWIZJA:	DATA:	STRONA:
PW	0	06.2022	SCH 2
Nazwa rysunku:	NR RYSUNKU:		STRON:
STEROWNIK	R 2.2a		16

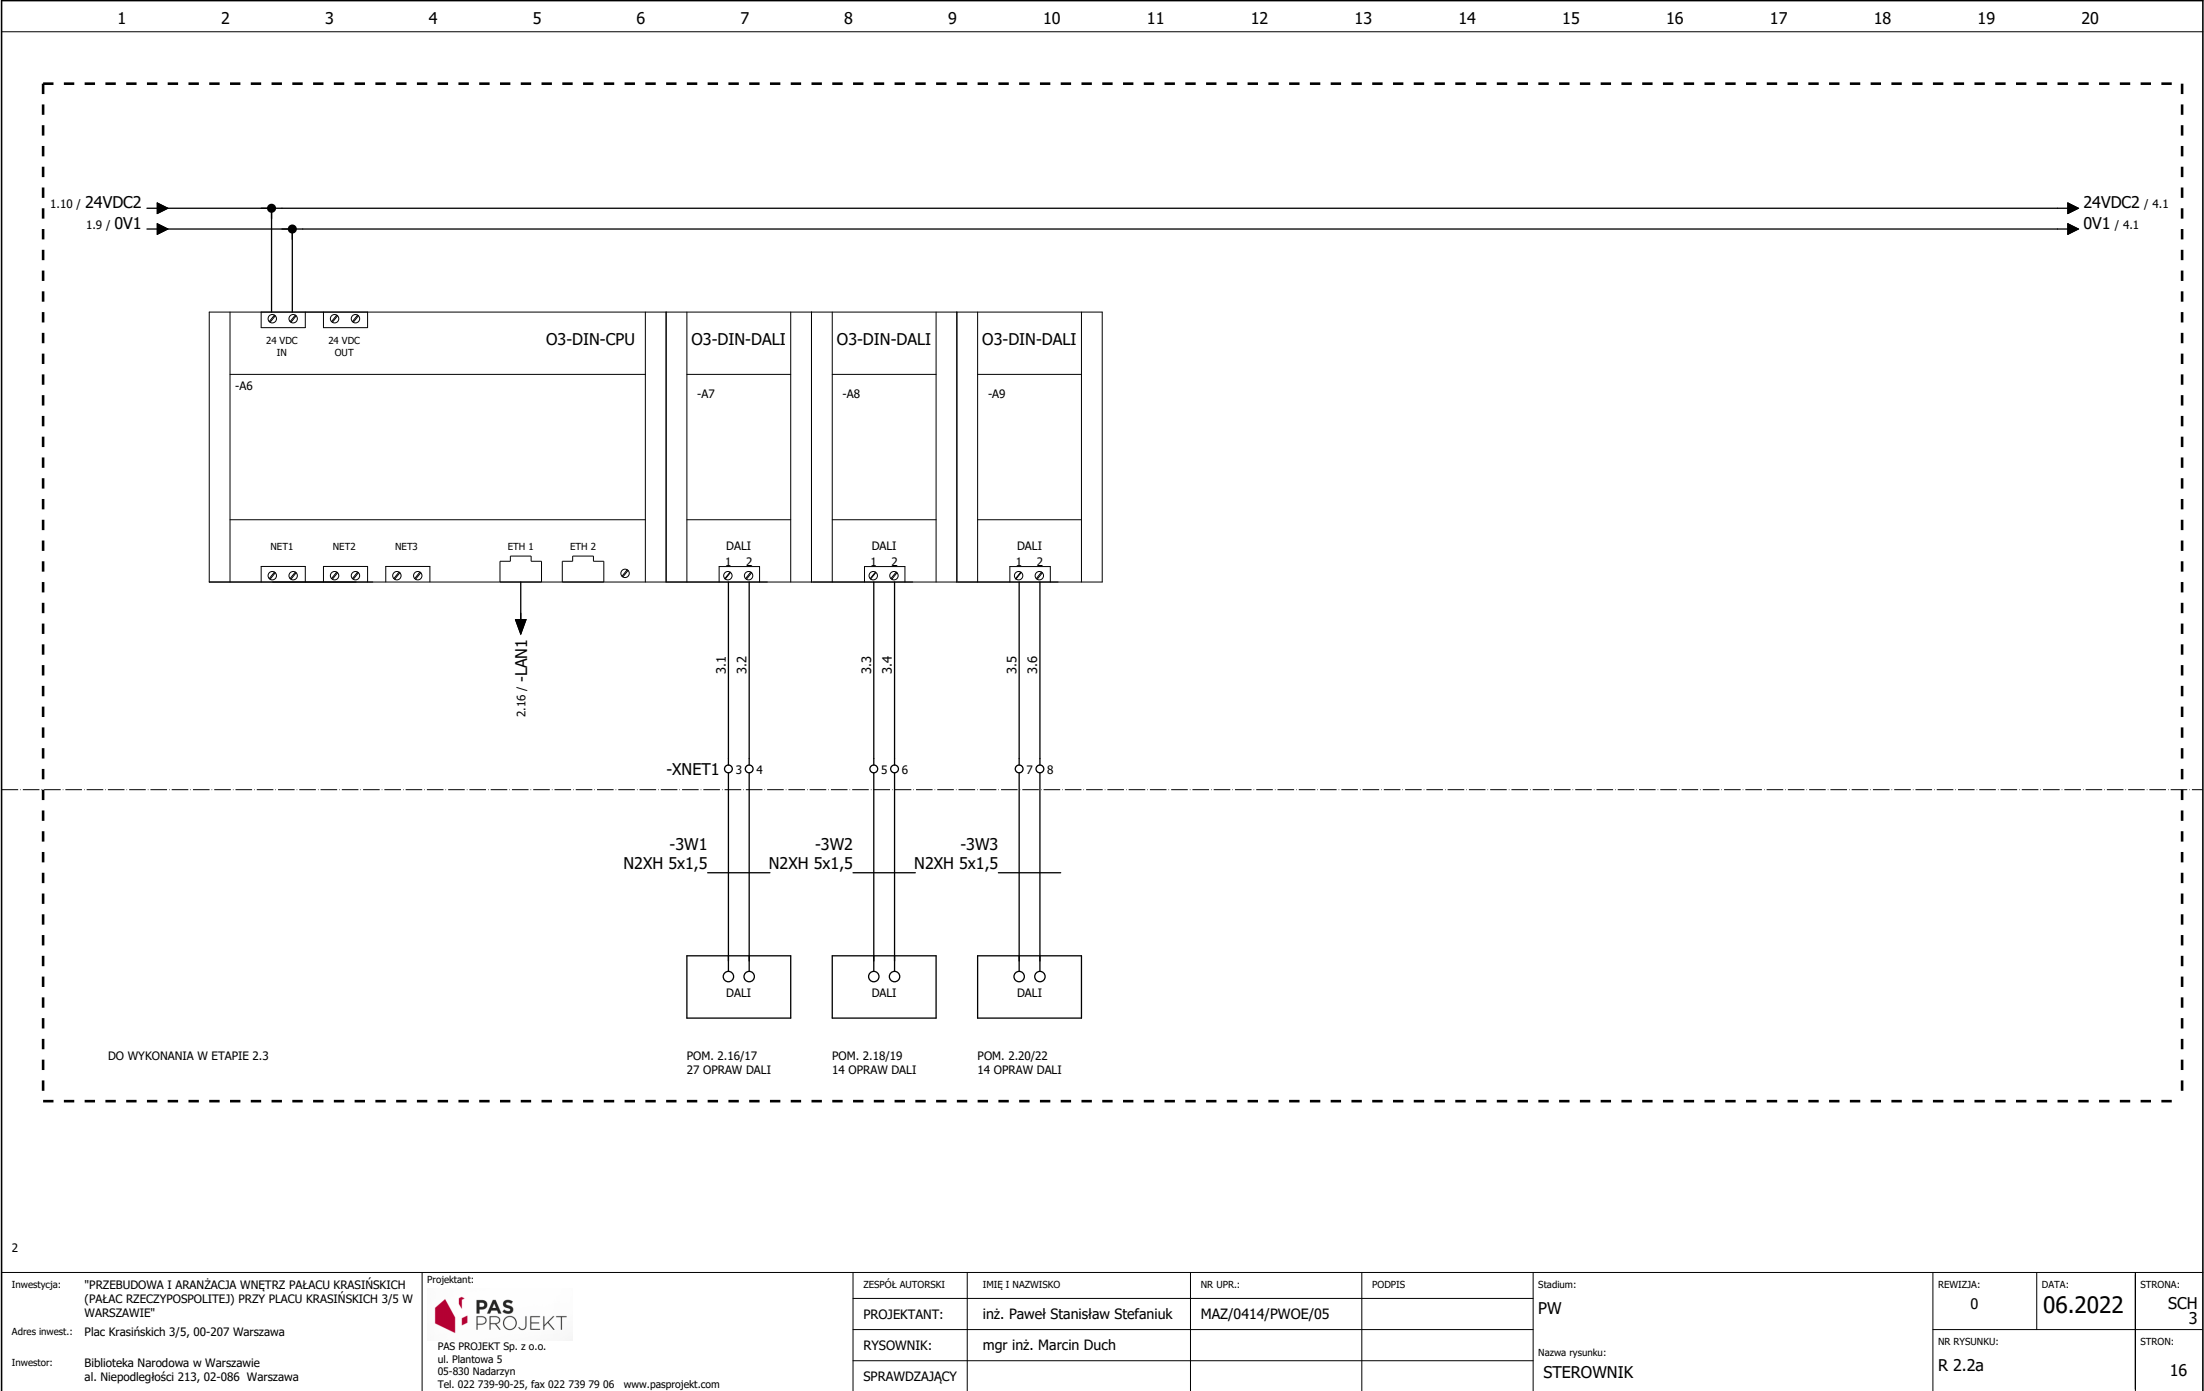


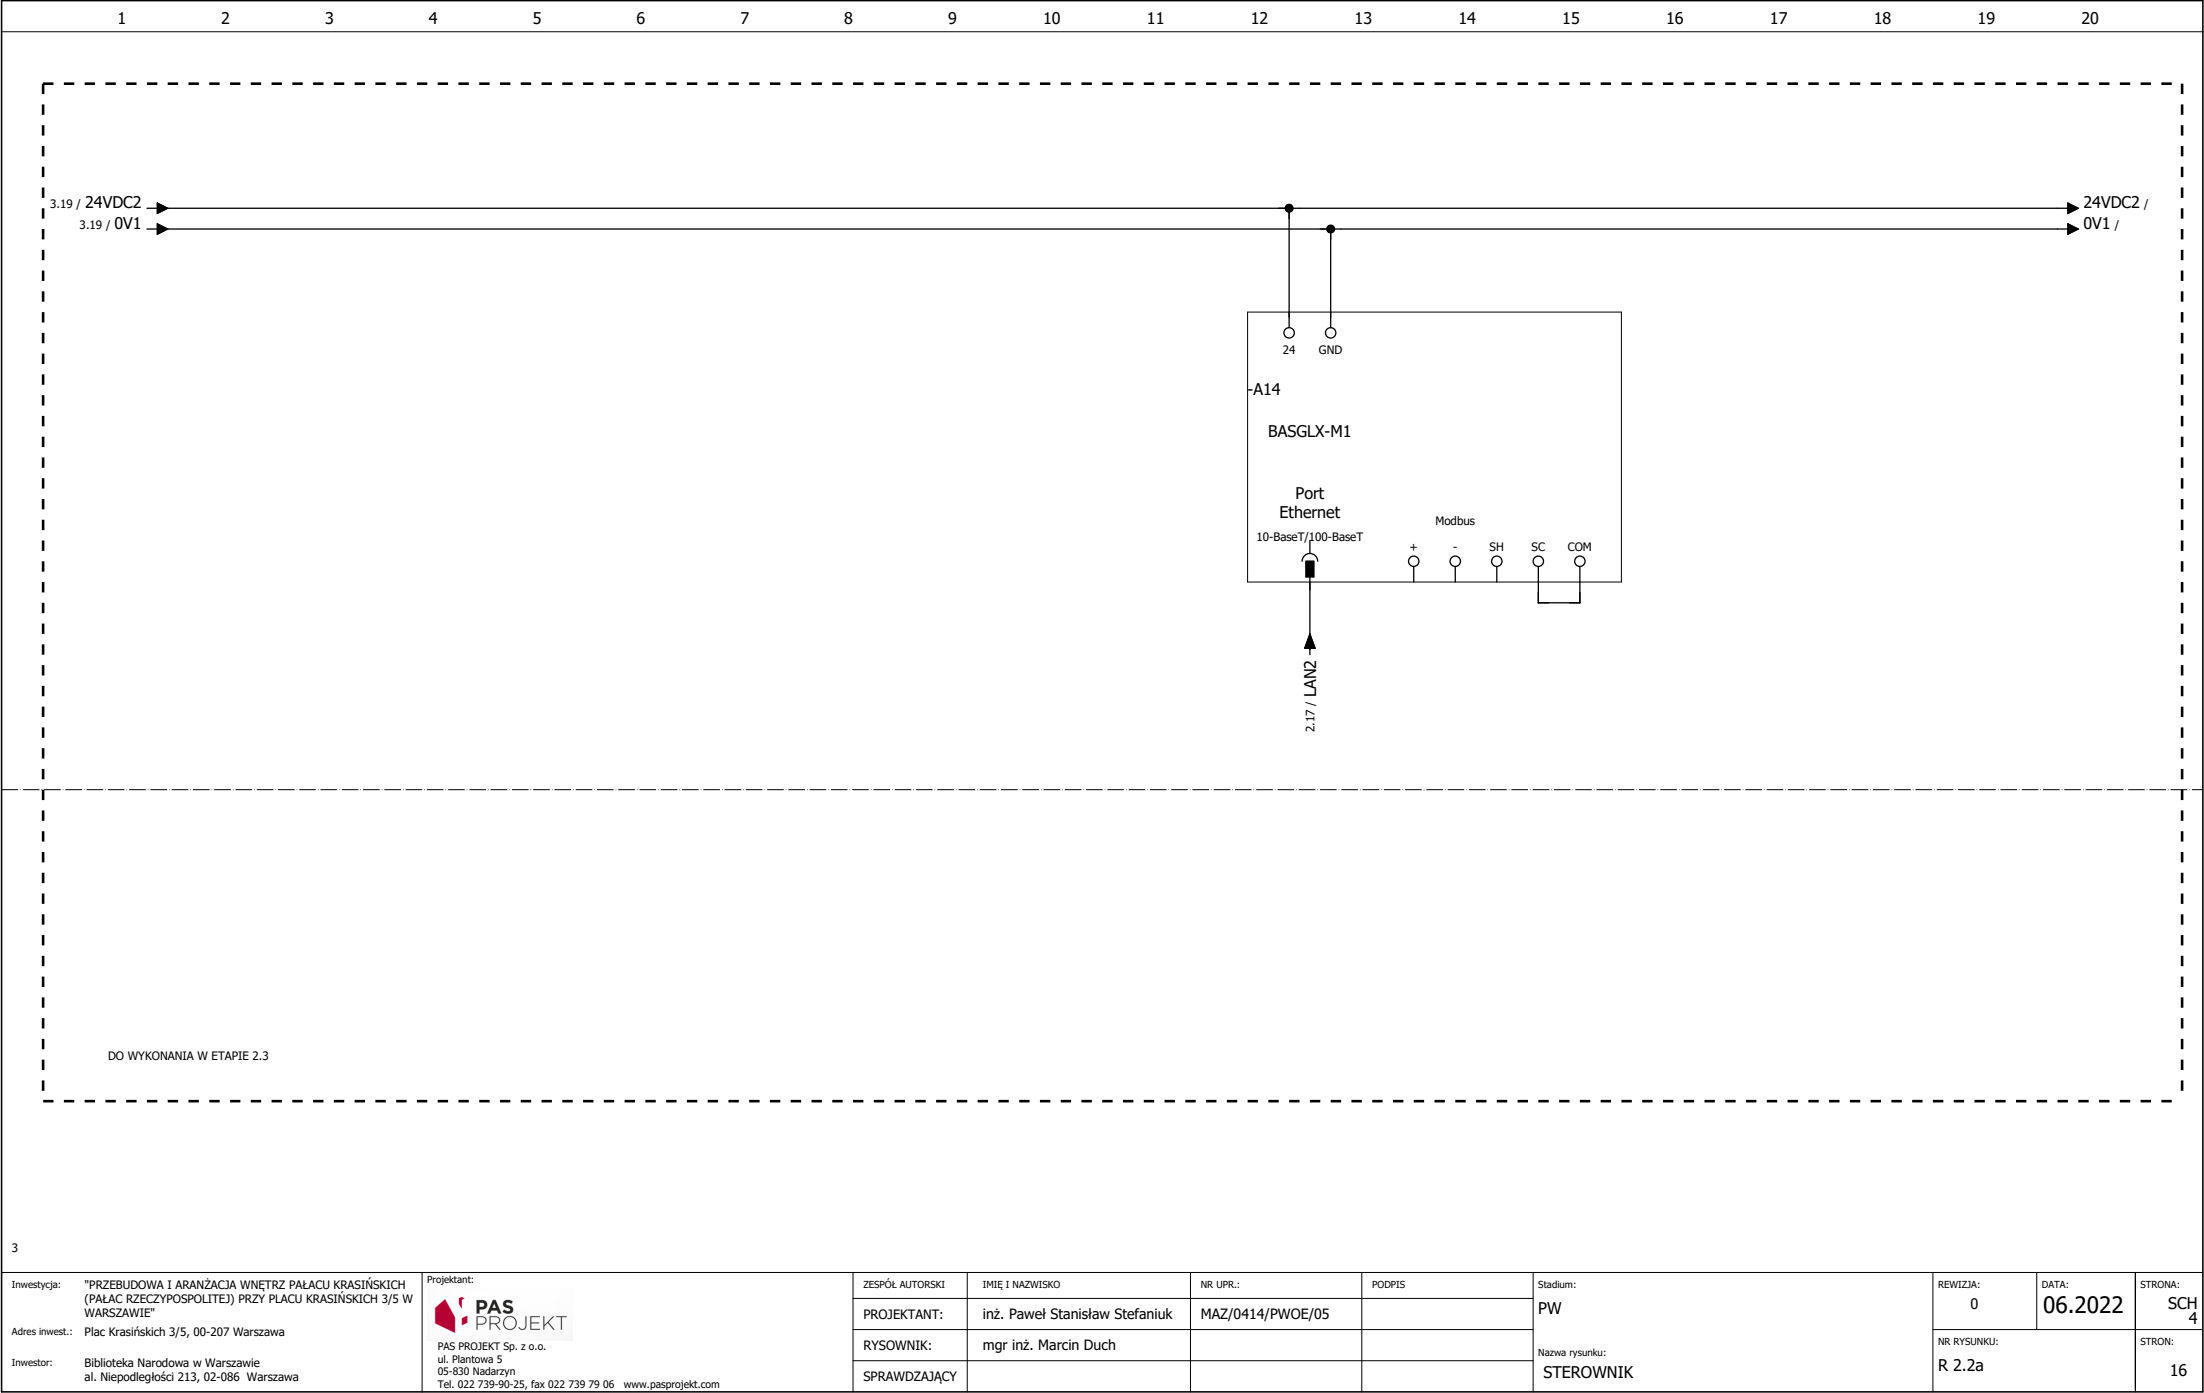




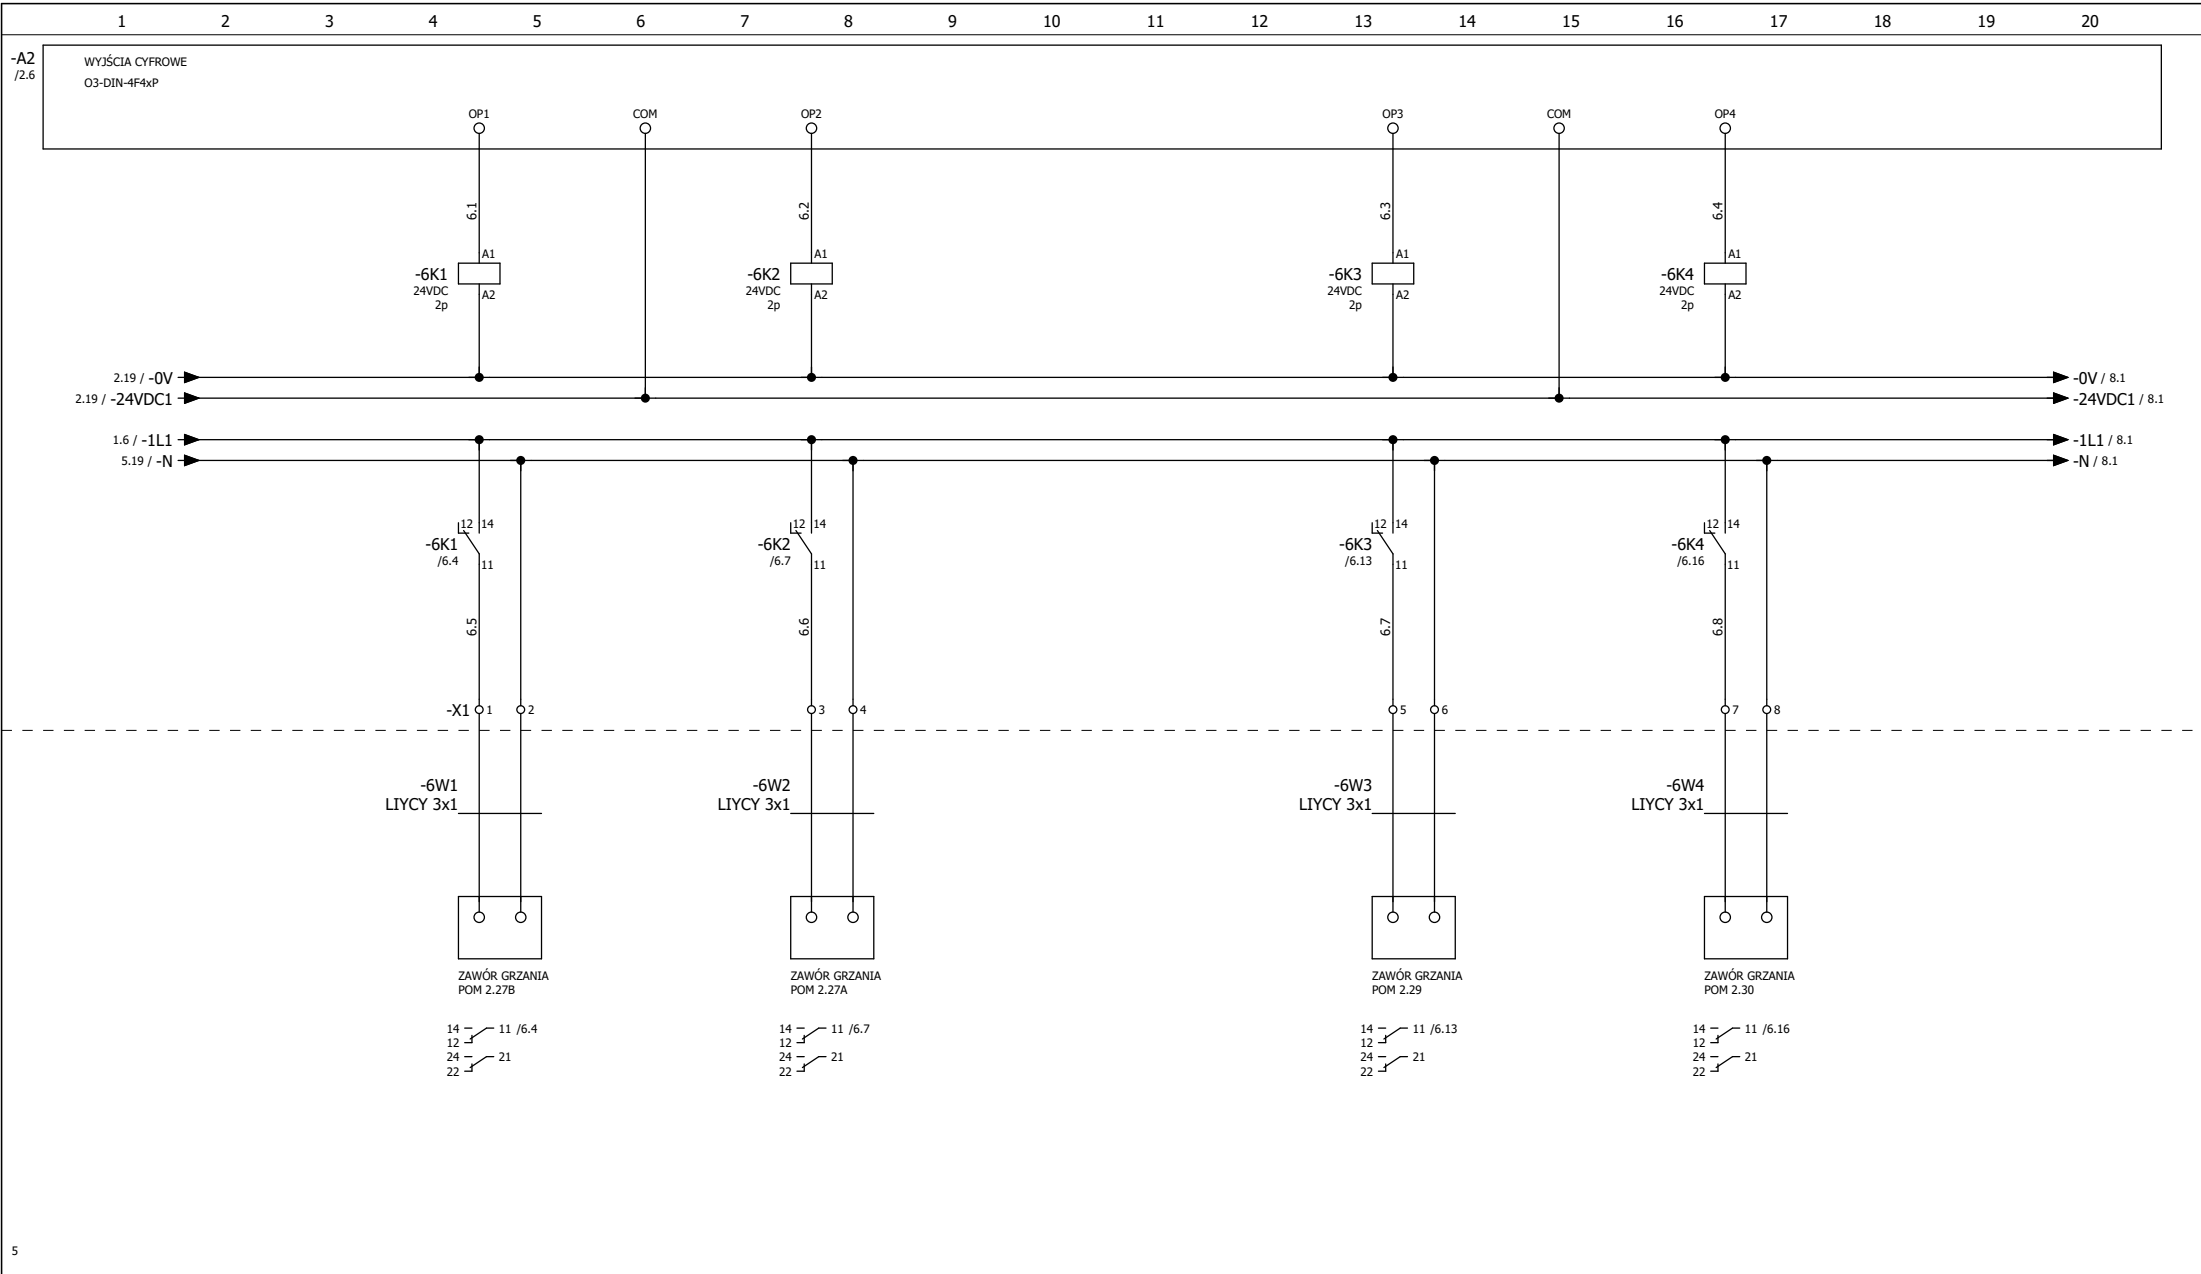


Inwestycja: "PRZEBUDOWA I ARANŻACJA WNEȚRZ PAŁACU KRASIŃSKICH (PAŁAC RZECZYPOSPOLITEJ) PRZY PLACU KRASIŃSKICH 3/5 W WARSZAWIE"	Projektant: PAS PROJEKT PAS PROJEKT Sp. z o.o. ul. Plantowa 5 05-830 Nadarzyn Tel. 022 739-90-25, fax 022 739 79 06 www.pasprojekt.com	ZESPÓŁ AUTORSKI	IMIĘ I NAZWISKO	NR UPR.:	PODPIS	Stadium: PW Nazwa rysunku: WYJŚCIA UNIERSALNE	REWIZJA: 0	DATA: 06.2022	STRONA: SCH 6
		PROJEKTANT:	inż. Paweł Stanisław Stefaniuk	MAZ/0414/PW0E/05					
		RYSOownik:	mgr inż. Marcin Duch				NR RYSUNKU: R 2.2a		STRON: 16
		SPRAWDZAJĄCY							

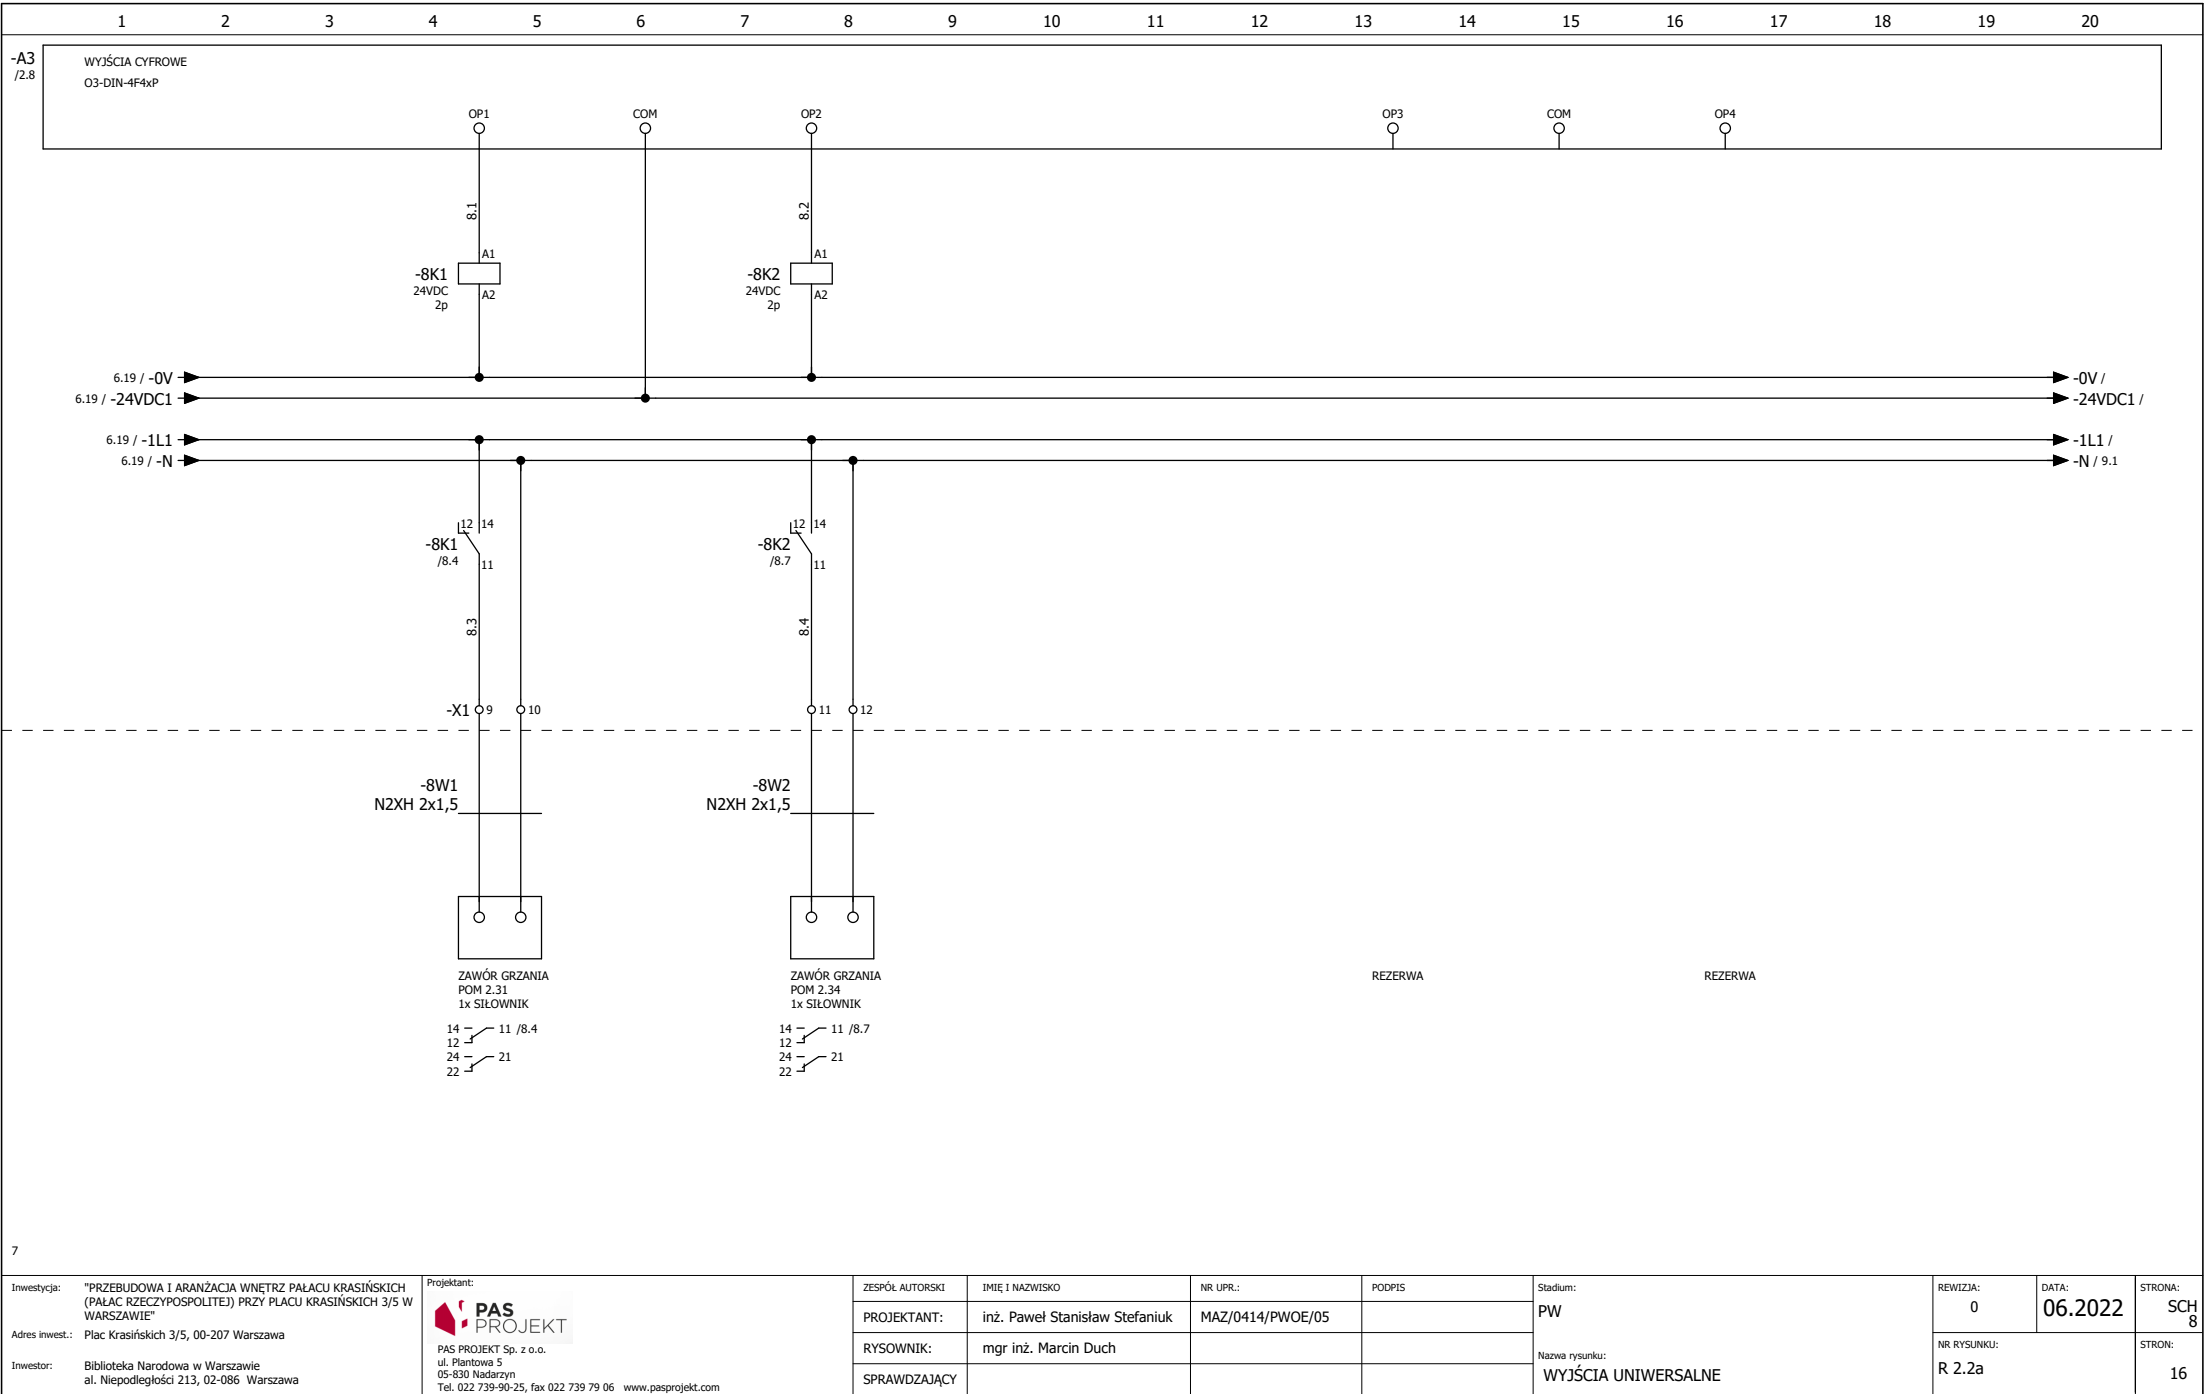

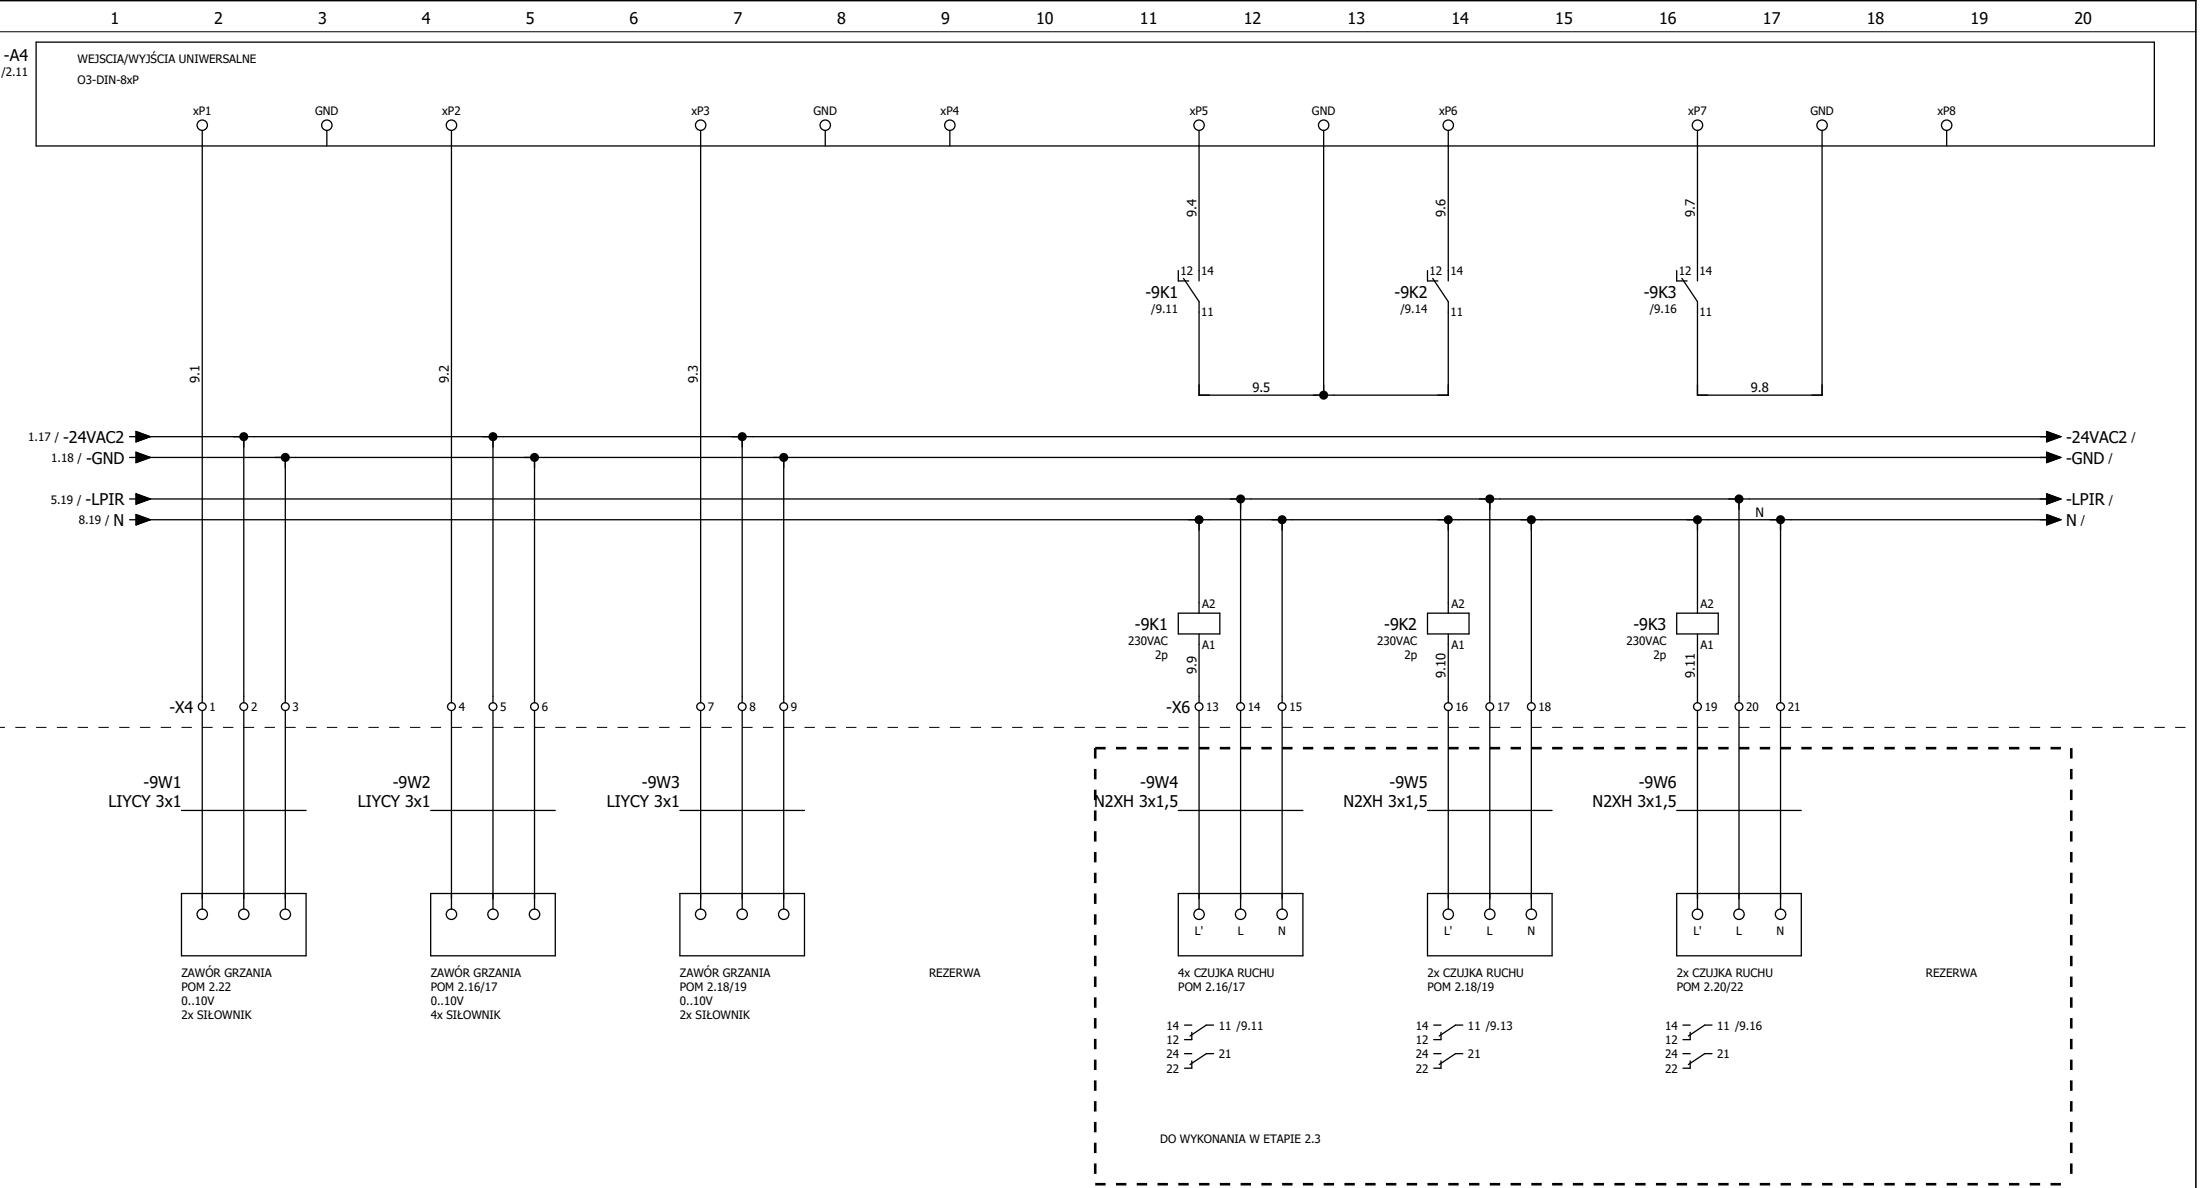

Inwestycja: "PRZEBUDOWA I ARANŻACJA WNĘTRZ PAŁACU KRASIŃSKICH (PAŁAC RZECZYPOSPOLITEJ) PRZY PLACU KRASIŃSKICH 3/5 W WARSZAWIE"	Adres inwest.: Plac Krasińskich 3/5, 00-207 Warszawa	Inwestor: Biblioteka Narodowa w Warszawie al. Niepodległości 213, 02-086 Warszawa	Projektant: PAS PROJEKT PAS PROJEKT Sp. z o.o. ul. Plantowa 5 05-830 Nadarzyn Tel. 022 739-90-25, fax 022 739 79 06 www.pasprojekt.com	ZESPÓŁ AUTORSKI	IMIĘ I NAZWISKO	NR UPR.:	PODPIS	Stadium: PW Nazwa rysunku: WEJŚCIA/WYJŚCIA UNIWERSALNE	REWIZJA: 0	DATA: 06.2022	STRONA: SCH 9 STRON: 16
				PROJEKTANT:	inż. Paweł Stanisław Stefaniuk	MAZ/0414/PW0E/05					
				RYSOWNIK:	mgr inż. Marcin Duch						
				SPRAWDZAJĄCY							

1 2 3 4 5 6 7 8 9 10 11 12 13 14 15 16 17 18 19 20

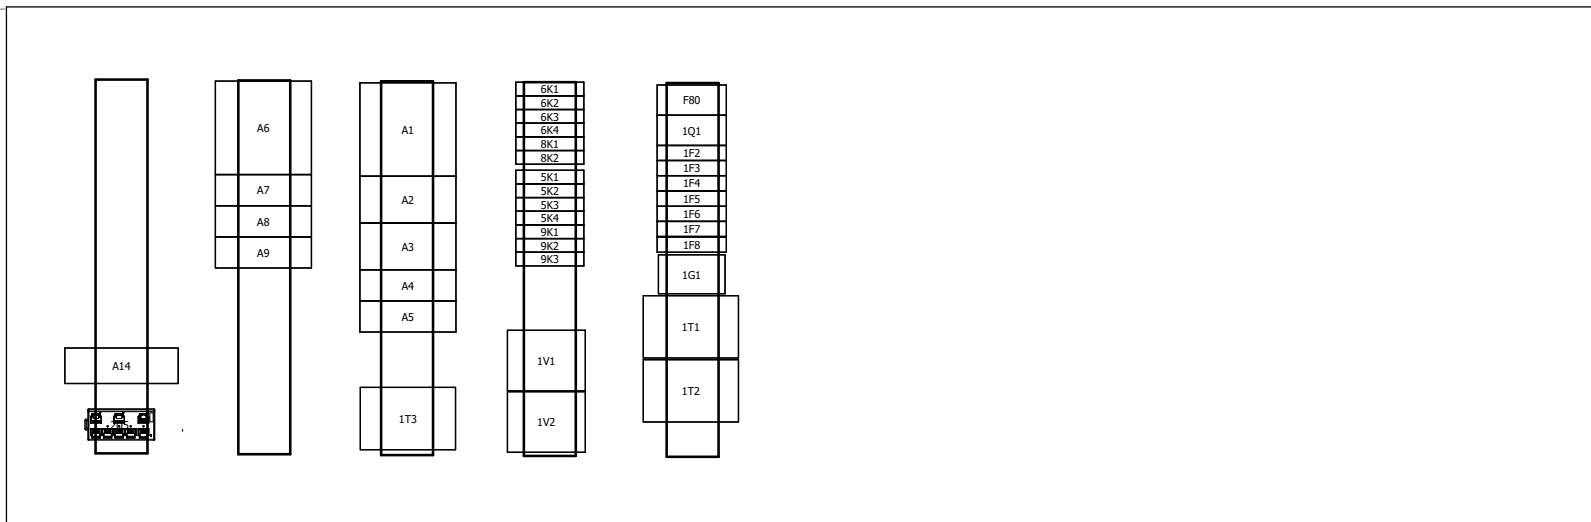

MONTAŻ ELEMENTÓW AUTOMATYKI W ROZDZIELNICY ELEKTRYCZNEJ R 2.2a

+SCH/9

Inwestycja: "PRZEBUDOWA I ARANŻACJA WNETRZ PALACU KRASIŃSKICH (PALAC RZECZYPOSPOLITEJ) PRZY PLACU KRASIŃSKICH 3/5 W WARSZAWIE" Adres inwest.: Plac Krasińskich 3/5, 00-207 Warszawa Inwestor: Biblioteka Narodowa w Warszawie al. Niepodległości 213, 02-086 Warszawa	Projektant: PAS PROJEKT PAS PROJEKT Sp. z o.o. ul. Plantowa 5 05-830 Nadarzyn Tel. 022 739-90-25, fax 022 739 79 06 www.pasprojekt.com	ZESPÓŁ AUTORSKI	IMIĘ I NAZWISKO	NR UPR.:	PODPIS	Stadium: PW Nazwa rysunku: ROZMIESZCZENIE ELEMENTÓW AUTOMATYKI	REWIZJA:	DATA:	STRONA:
		PROJEKTANT:	inż. Paweł Stanisław Stefaniuk	MAZ/0414/PWOE/05			0	06.2022	EL 1
		RYSOWNIK:	mgr inż. Marcin Duch				NR RYSUNKU: R 2.2a		STRON:
		SPRAWDZAJĄCY							16

