




PRZEKRÓJ A-A

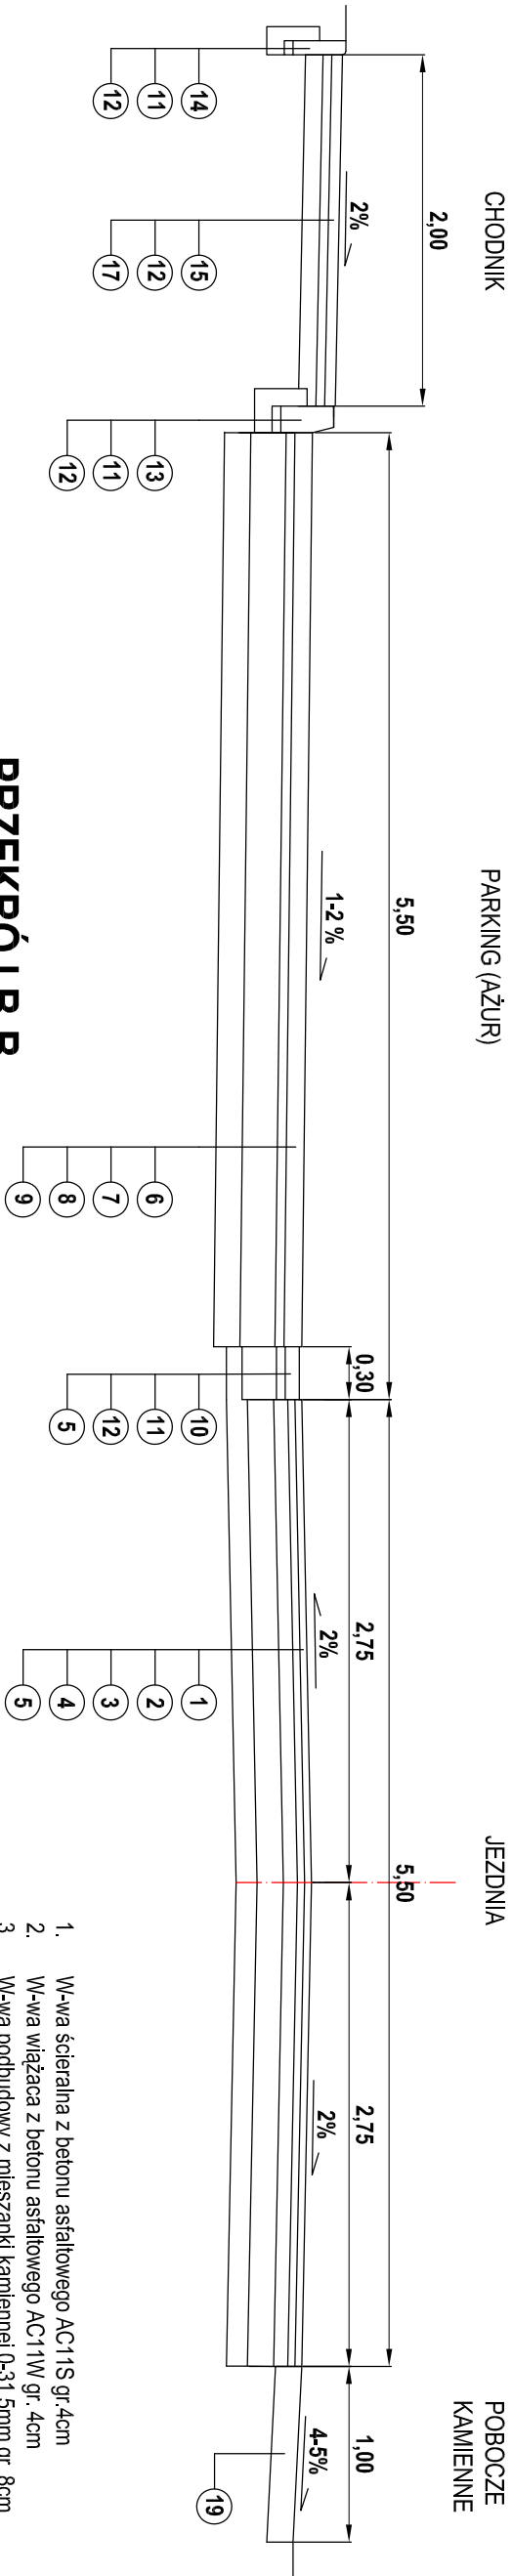


PRZEKRÓJ B-B

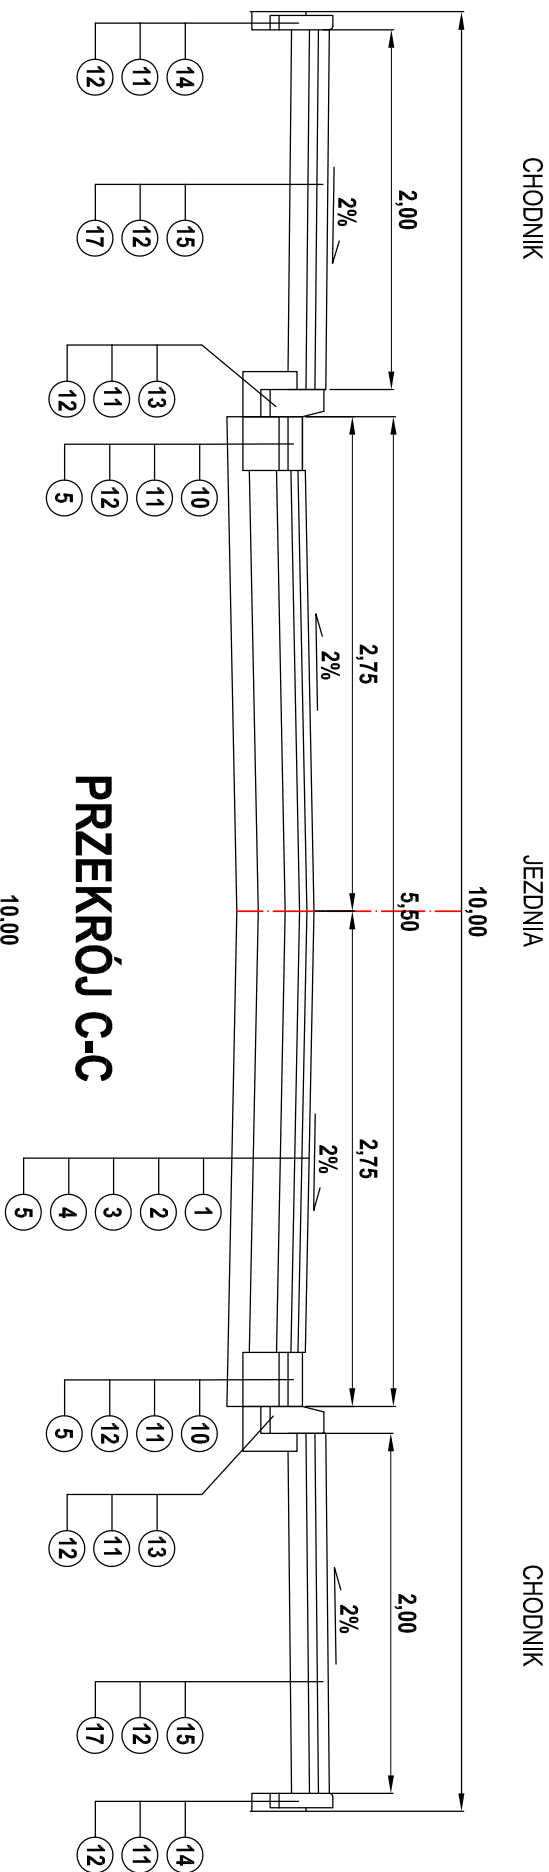

PRZEKRÓJ C-C

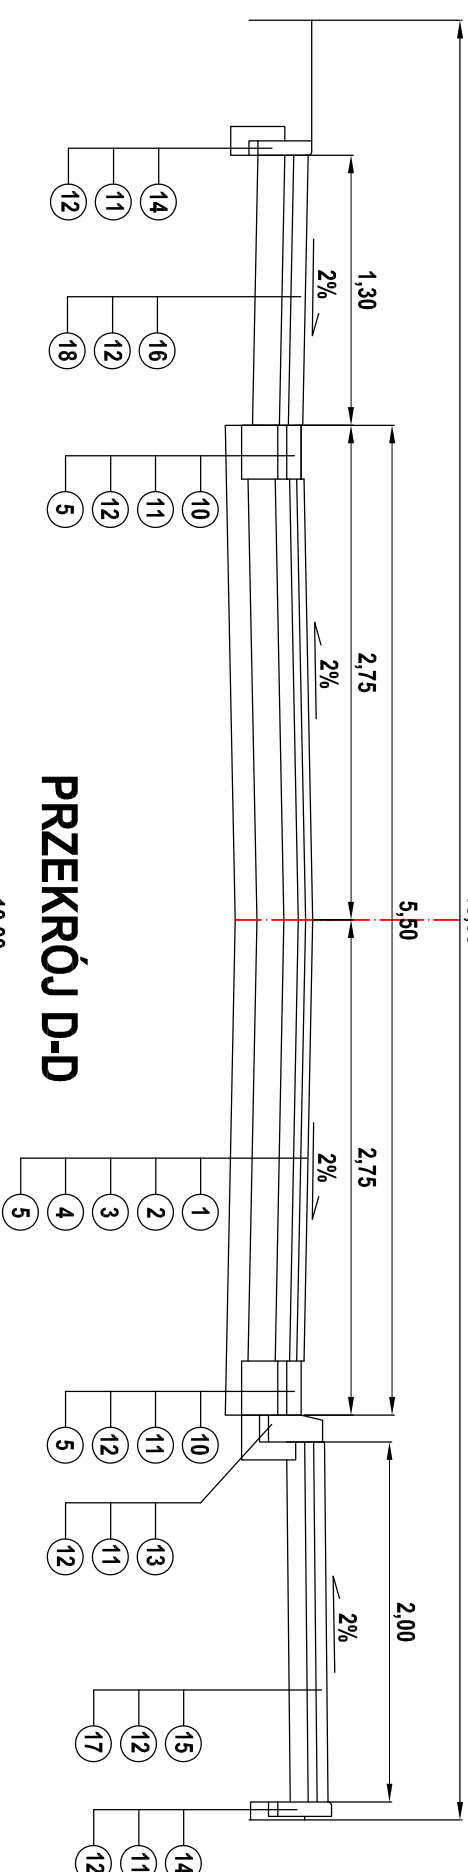

PRZEKRÓJ D-D

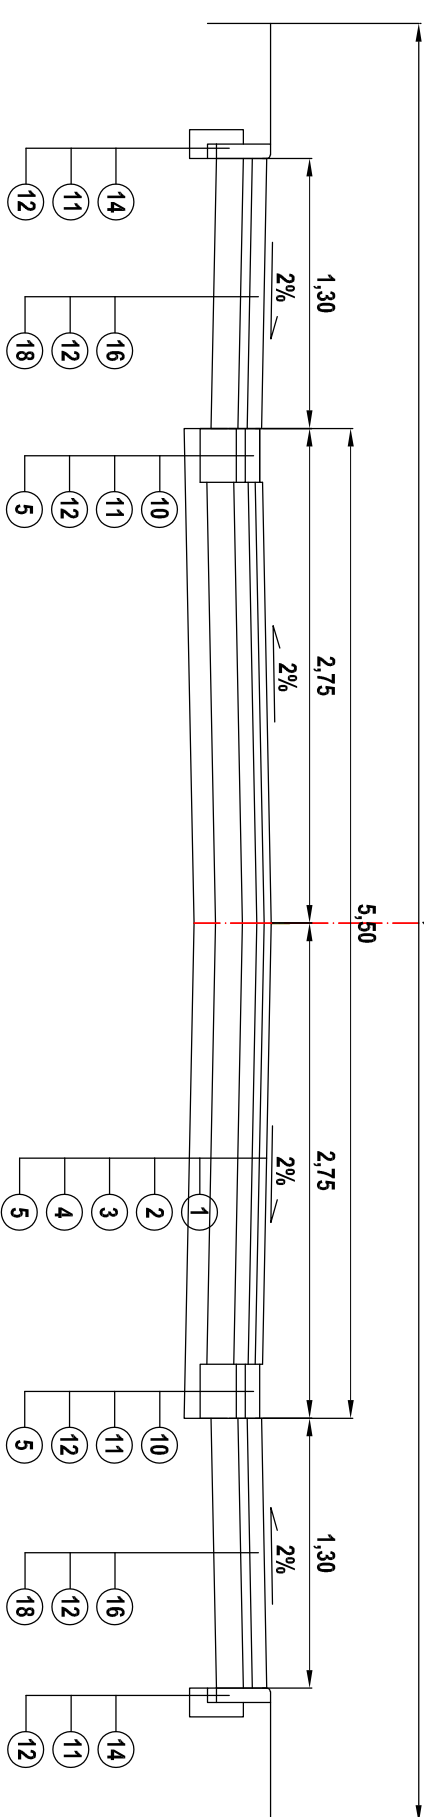

- W-wa ścierna z betonu asfaltowego AC11S gr.4cm
- W-wa wiążąca z betonu asfaltowego AC11W gr. 4cm
- W-wa podbudowy z mieszanki kamiennej 0-31,5mm gr. 8cm
- W-wa podbudowy z mieszanki kamiennej 0-63mm gr. 15cm
- W-wa stabilizacji z betonu C2/5 gr. 15cm
- Nawierzchnia z betonowych płyt ażurowych 40x60x10 (wypełnienie humusem z obsianiem trawą)
- Podsyпка piaskowa gr.5cm
- Podbudowa kamienna 0 - 63mm gr. 20cm
- W-wa odsączająca z piasku gr. 15cm
- Ściek z trzech rzędów betonowej kostki brukowej gr.8cm (szara bez fazowa)
- Podsyпка cementowo piaskowa 1:3 gr. 5cm
- Ława betonowa C12/15
- Krawężnik betonowy 15x30cm
- Obrzeże betonowe 8x30cm
- Nawierzchnia chodnika z betonowej kostki brukowej gr.6cm (szara bez fazowa)
- Nawierzchnia pobocza z betonowej kostki brukowej gr.8cm (czerwona bez fazowa)
- na ziadach (grafiowa bez fazowa)
- Podbudowa betonowa C8/10 gr.10cm
- Podbudowa betonowa C8/10 gr.15cm
- Nawierzchnia pobocza z mieszanki kamiennej 0-31,5mm gr.15cm

|  |  |             |  |
|--|--|-------------|--|
| JEDNOSTKA PROJEKTOWA   |  |             |  |
| PROJEKTOWANIE I BUDOWA DRÓG<br>HIERONIM MACIEJEWSKI<br>Cisew 21A, 62-700 Turek |  |             |  |
| Stadium  | PROJEKT BUDOWLANY                          |             |  |
| Temat  | PRZEBUDOWA DRUGI GMINNEJ<br>W MSC. MORAWIN |             |  |
| Tytuł<br>rysunku   | PRZESKROJE NORMALNE                        |             |  |
| Branża   | DROGOWA kod PCV 45233140-2                 |             |  |
| Stanowisko   | Imię i nazwisko                            | Podpis      |  |
| Projektant   | Hieronim Maciejewski                       |             |  |
| Nr. uprawnień  | WKP/0240/ZOOD/06                           |             |  |
|  |  |             |  |
|  |  |             |  |
| Data<br>opracowania  | Skala                                      | Nr. rysunku |  |
| 08.2021  | 1:30                                       | 5           |  |