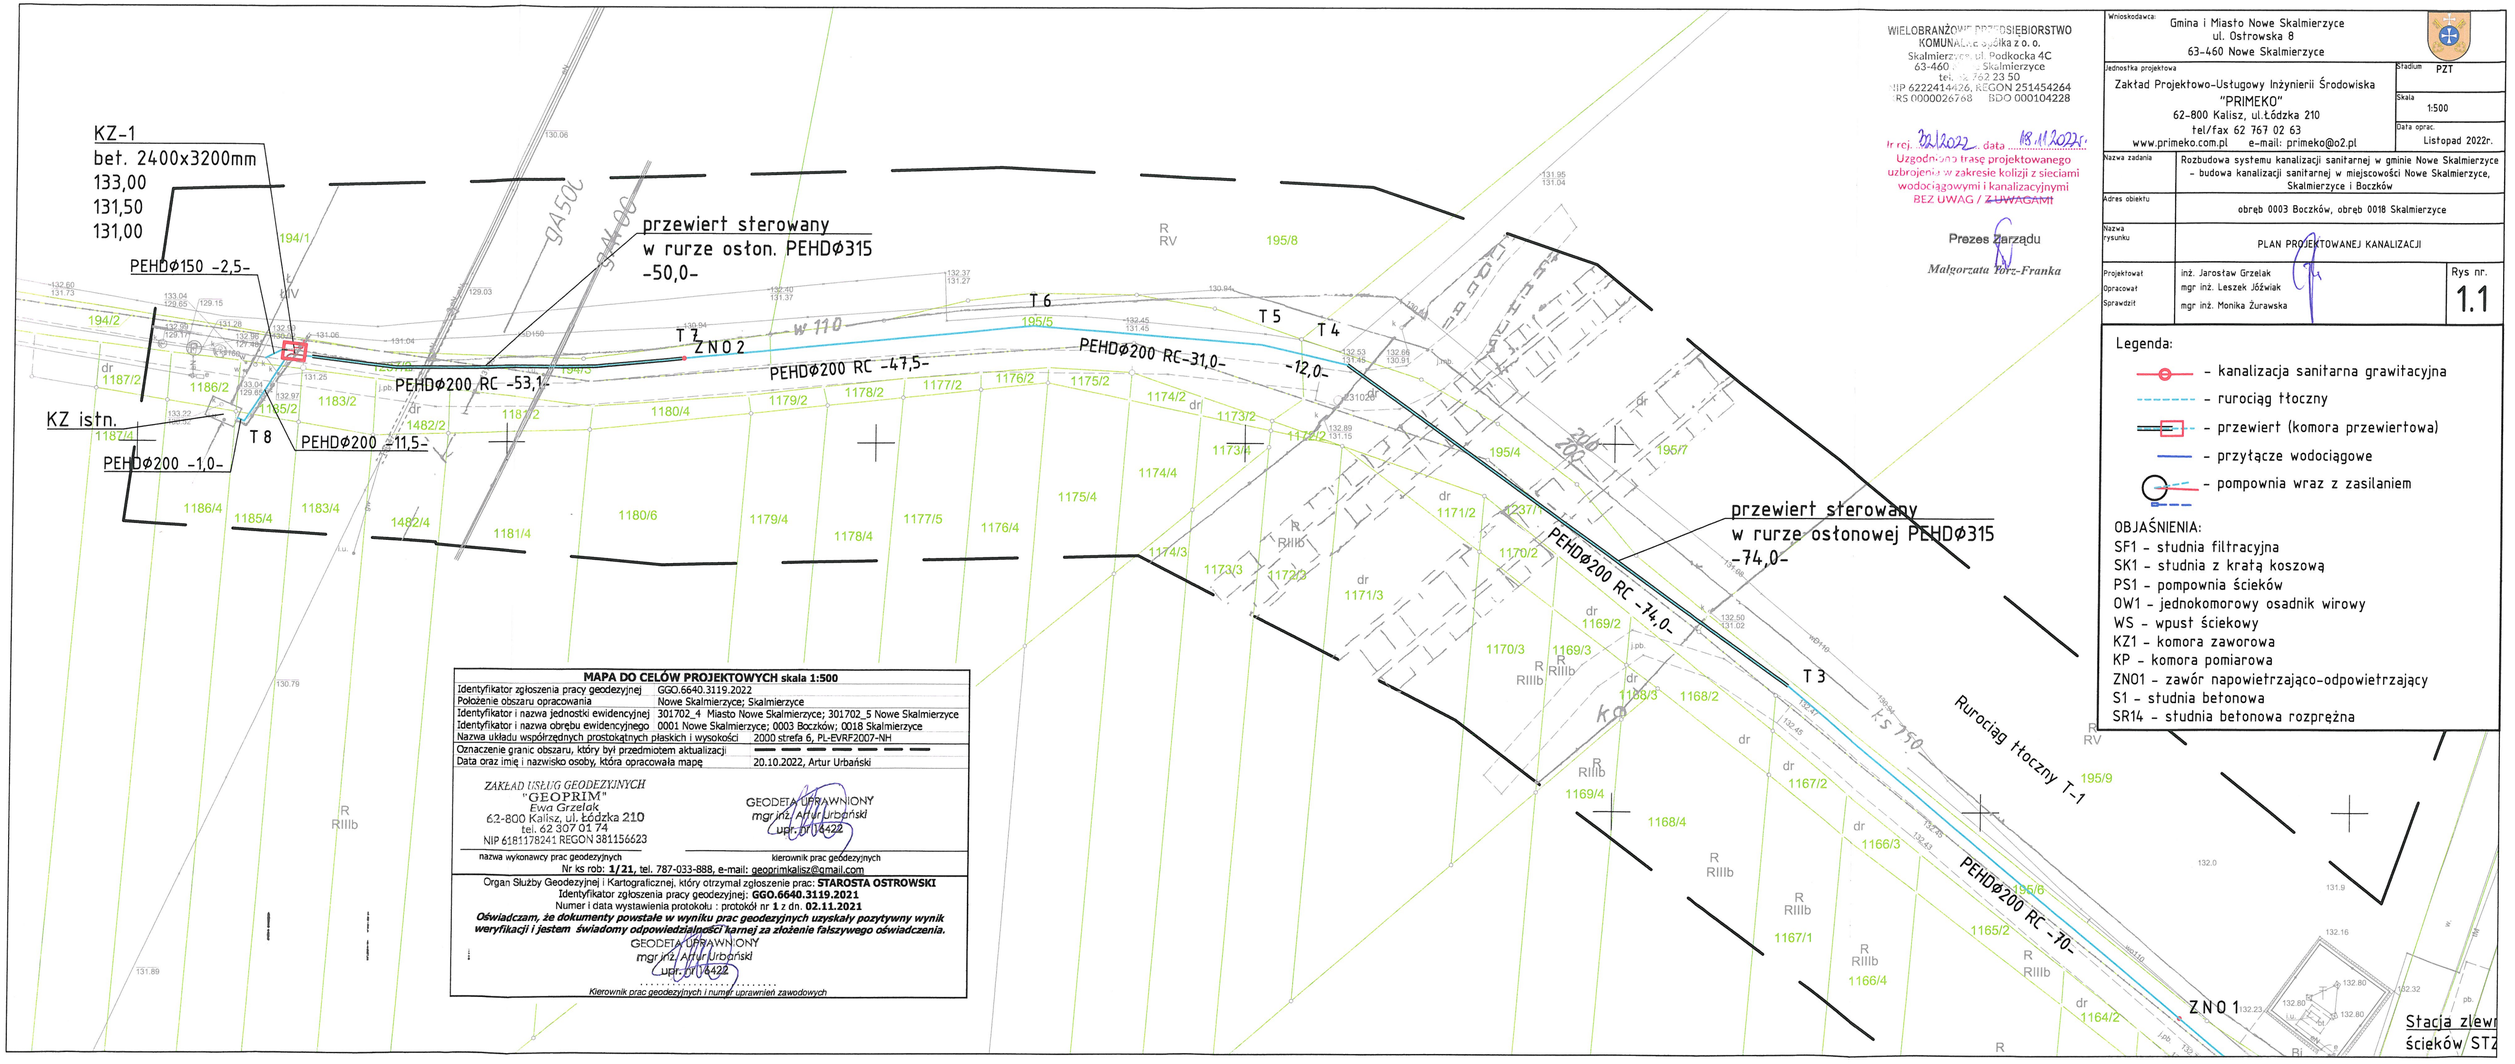

MAPA DO CELÓW PROJEKTOWYCH skala 1:500

Identyfikator zgłoszenia pracy geodezyjnej	GGO.6640.3119.2022
Położenie obszaru opracowania	Nowe Skalmierzyce; Skalmierzyce
Identyfikator i nazwa jednostki ewidencyjnej	301702_4 Miasto Nowe Skalmierzyce; 301702_5 Nowe Skalmierzyce
Identyfikator i nazwa obrębu ewidencyjnego	0001 Nowe Skalmierzyce; 0003 Boczków; 0018 Skalmierzyce
Nazwa układu współrzędnych prostokątnych płaskich i wysokości	2000 strefa 6, PL-EVRF2007-NH
Oznaczenie granic obszaru, który był przedmiotem aktualizacji	
Data oraz imię i nazwisko osoby, która opracowała mapę	20.10.2022, Artur Urbański

ZAKŁAD USŁUG GEODEZYJNYCH
"GEOPRIM"
Ewa Grzelak
62-800 Kalisz, ul. Łódzka 210
tel. 62 307 01 74
NIP 6181178241 REGON 381156623
nazwa wykonawcy prac geodezyjnych

GEODETA UPRAWNIONY
mgr inż. Artur Urbański
upr. nr 0422
kierownik prac geodezyjnych

Nr ks rob: **1/21**, tel. 787-033-888, e-mail: geoprimkalisz@gmail.com

Organ Służby Geodezyjnej i Kartograficznej, który otrzymał zgłoszenie prac: **STAROSTA OSTROWSKI**
Identyfikator zgłoszenia pracy geodezyjnej: **GGO.6640.3119.2021**
Numer i data wystawienia protokołu : protokół nr **1 z** dn. **02.11.2021**

Oświadczam, że dokumenty powstałe w wyniku prac geodezyjnych uzyskały pozytywny wynik weryfikacji i jestem świadomy odpowiedzialności karnej za złożenie fałszywego oświadczenia.

GEODETA UPRAWNIONY
mgr inż. Artur Urbański
upr. nr 0422
.....
Kierownik prac geodezyjnych i numer uprawnień zawodowych

WIELOBRANŻOWE PRZEDSIĘBIORSTWO KOMUNALNE Spółka z o. o.
Skalmierzyce, ul. Podkocka 4C
63-460 Skalmierzyce
tel. [illegible] 762 23 50
NIP 6222414426, REGON 251454264
KRS 0000026768 BDO 000104228

Nr rej. 22/2022 data 18.11.2022 r.
Uzgodniono trasę projektowanego uzbrojenia w zakresie kolizji z sieciami wodociągowymi i kanalizacyjnymi
BEZ UWAG / ~~Z UWAGAMI~~

Prezes Zarządu
Małgorzata Yorz-Franka

Wnioskodawca:	Gmina i Miasto Nowe Skalmierzyce ul. Ostrowska 8 63-460 Nowe Skalmierzyce
Jednostka projektowa	Zakład Projektowo-Usługowy Inżynierii Środowiska "PRIMEKO" 62-800 Kalisz, ul. Łódzka 210 tel/fax 62 767 02 63 www.primeko.com.pl e-mail: primeko@o2.pl
Stadium	PZT
Skala	1:500
Data oprac.	Listopad 2022r.
Nazwa zadania	Rozbudowa systemu kanalizacji sanitarnej w gminie Nowe Skalmierzyce – budowa kanalizacji sanitarnej w miejscowości Nowe Skalmierzyce, Skalmierzyce i Boczków
Adres obiektu	obręb 0003 Boczków, obręb 0018 Skalmierzyce
Nazwa rysunku	PLAN PROJEKTOWANEJ KANALIZACJI
Projektował	inż. Jarosław Grzelak
Opracował	mgr inż. Leszek Jóźwiak
Sprawdził	mgr inż. Monika Żurawska
Rys nr.	1.1

Legenda:
- kanalizacja sanitarna grawitacyjna
- rurociąg tłoczny
- przewiert (komora przewiertowa)
- przyłącze wodociągowe
- pompownia wraz z zasilaniem

OBJAŚNIENIA:
SF1 – studnia filtracyjna
SK1 – studnia z kratą koszową
PS1 – pompownia ścieków
OW1 – jednokomorowy osadnik wirowy
WS – wpust ściekowy
KZ1 – komora zaworowa
KP – komora pomiarowa
ZNO1 – zawór napowietrzająco-odpowietrzający
S1 – studnia betonowa
SR14 – studnia betonowa rozprężna