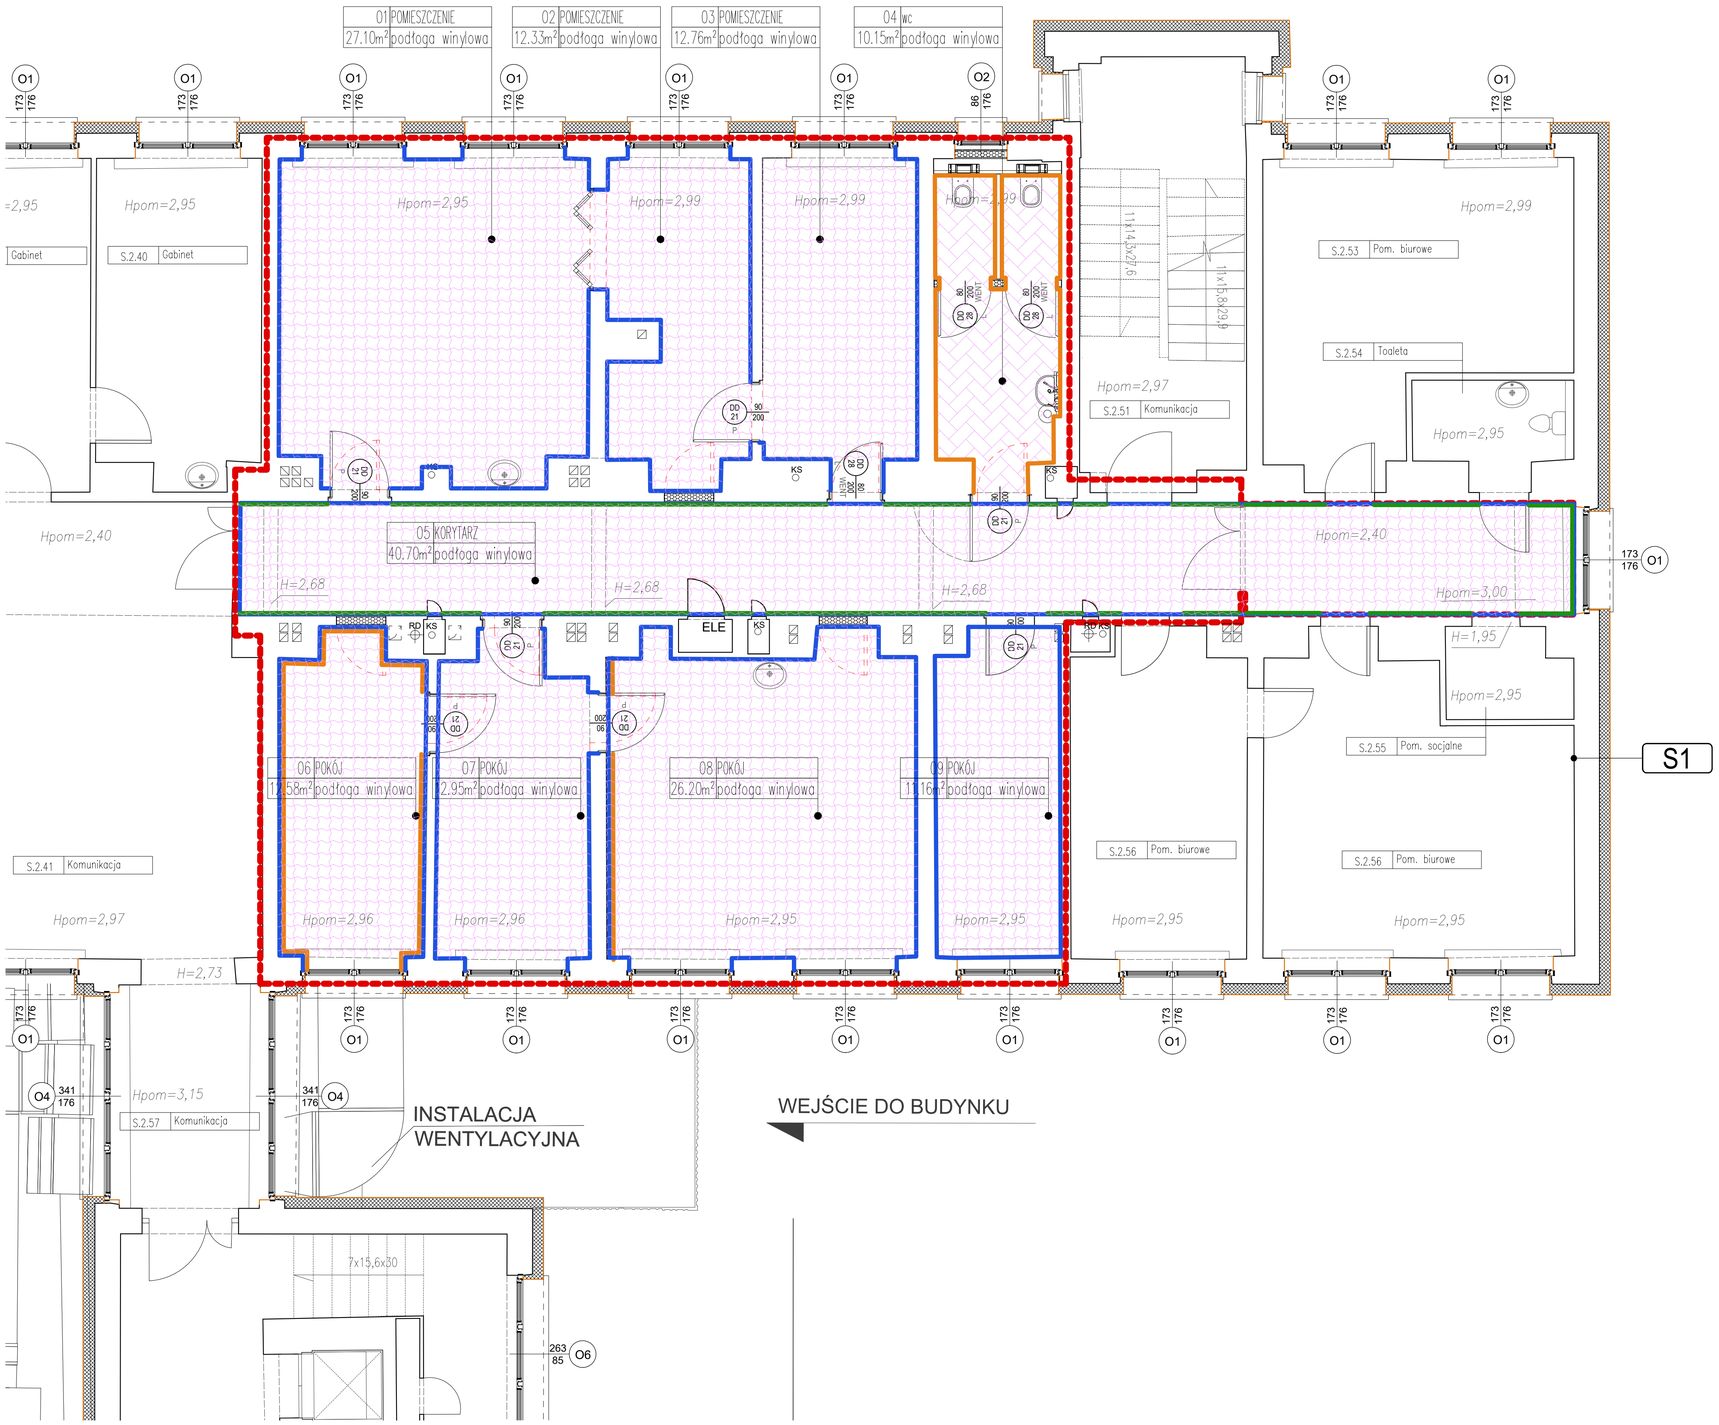

LEGENDA:

SYMBOL	MATERIAŁ
	Zakres opracowania
	Ściany projektowane G-K gr. 15cm
	Nowe drzwi płycinowe na ościeżnicach stalowych
	Wykładzina podłogowa winylowa do pom. suchych
	Wykładzina podłogowa winylowa do pom. mokrych
	Malowanie ścian farbą łatwozmywalną
	Okładzina ścienna z płytek ceramicznych do wys. 2m
	Okładzina ścienna winylowa do pom. mokrych
	Pasy z okładziny akrylowinylowej wys. 110cm