


LEGENDA:
- instalacja kan. sanitarnej;
- odpowietrzenie kanalizacji.

Uwagi:
Piony kanalizacyjne zakończyć ponad dachem wywiewką.

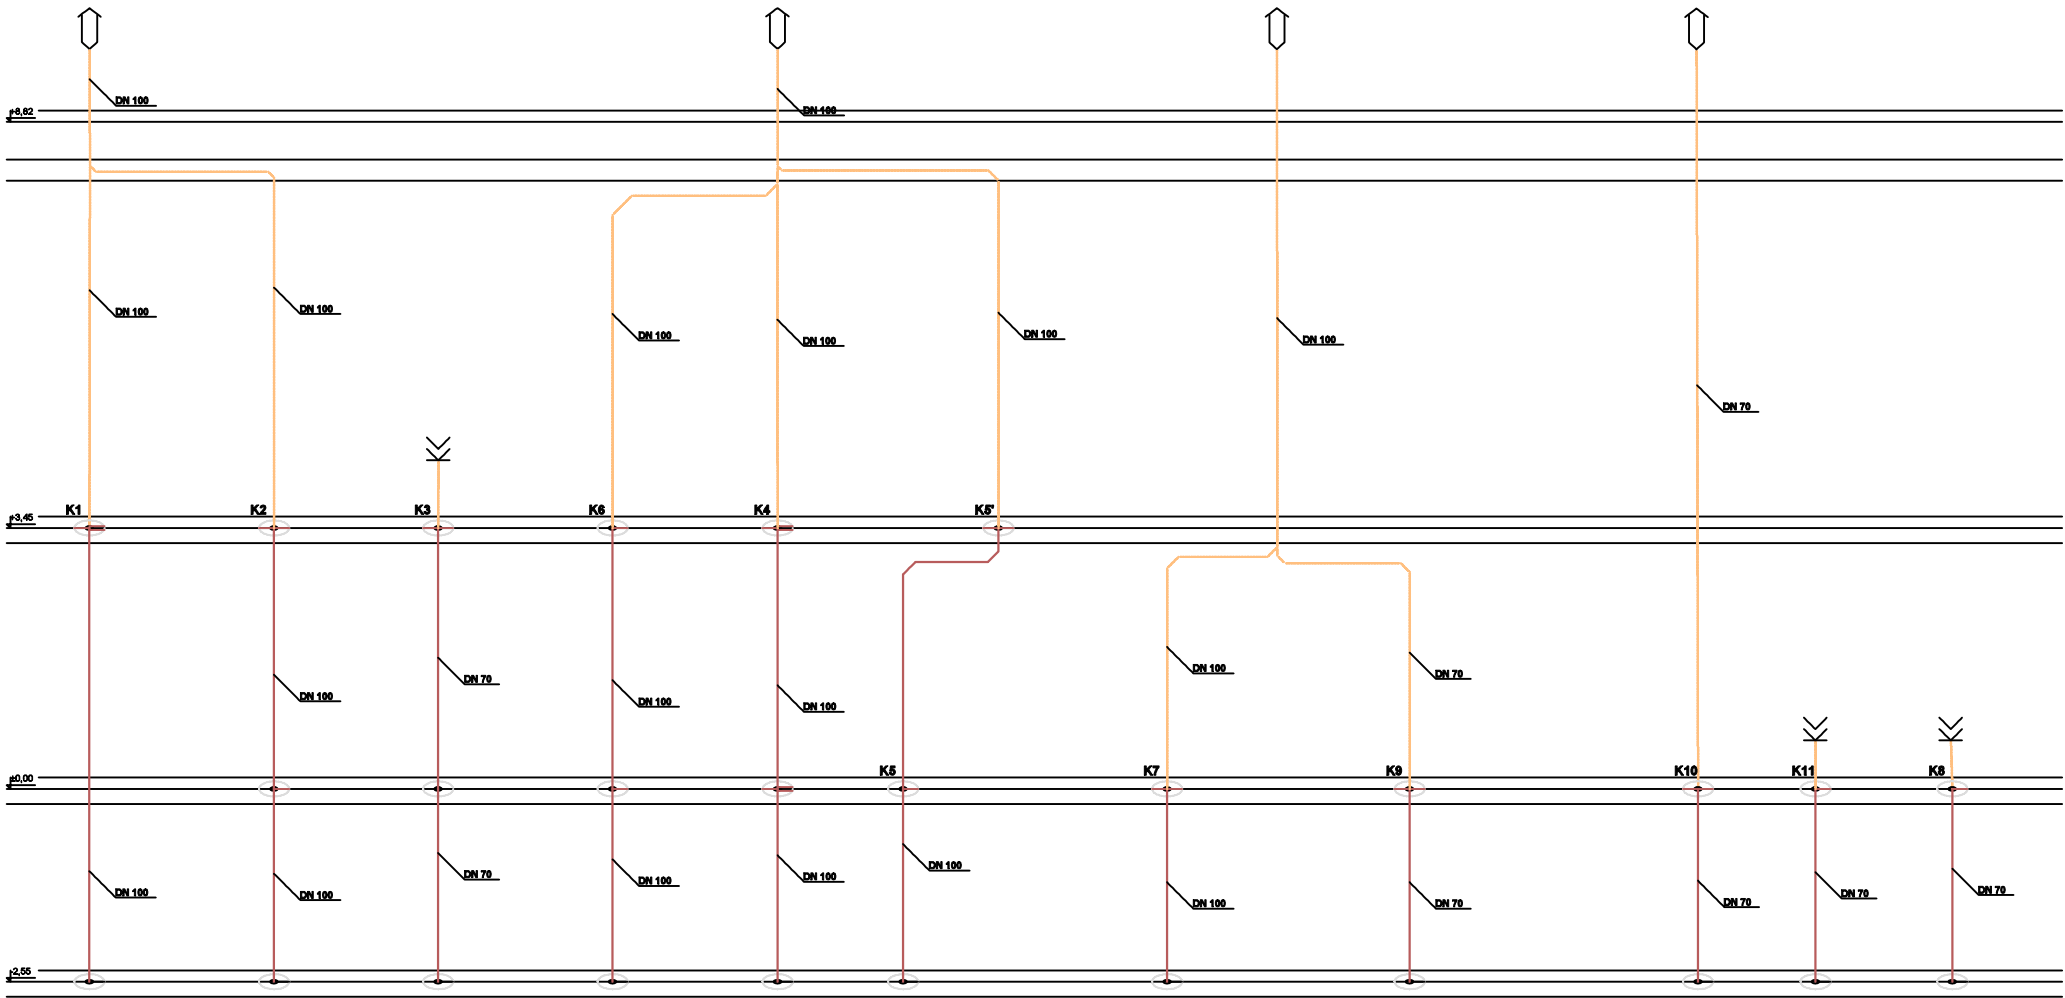

TG PROJEKT Tomasz Gasiak 42-287 Lubieszka Śląska, ul. Łompy 25 NIP 575-17-30-724, IDS 241826311 e-mail: tgprojekt@op.pl tel. 6 0 0 0 4 7 8 8 2			
TEMAT PROJEKT REWITALIZACJI TERENU I BUDYNKU PO BYŁYM PGR W MIEŚCIE WOŹNIKI WRAZ Z INFRASTRUKTURA TOWARZYSZĄCĄ			
ADRES INWESTYCJI		UL. DWORCOWA 42-289 WOŹNIKI DZ. NR 358/36, 316/36, 288/36, 357/36	
INWESTOR		GMINA WOŹNIKI UL. RYNEK 11 42-289 WOŹNIKI	
TYTUŁ RYSUNKU SCHEMAT KANALIZACJI			
ZESPÓŁ AUTORSKI	IMIĘ I NAZWISKO	NR UPR.	PODPIS
PROJEKTOWAŁ	mgr inż. Rafał Golaś	SLK/6594/ PWBS/17	
SPRAWDZIŁ	mgr inż. Kamil Woszczyk	LOD/3907/ PWBS/19	
BRANŻA	SKALA / PODZIAŁKA	FAZA	
SANITARNA	-/- / A3	PROJ. BUDOWLANY	
	DATA	NR RYS.	
	GRUDZIEŃ 2022		IS_07