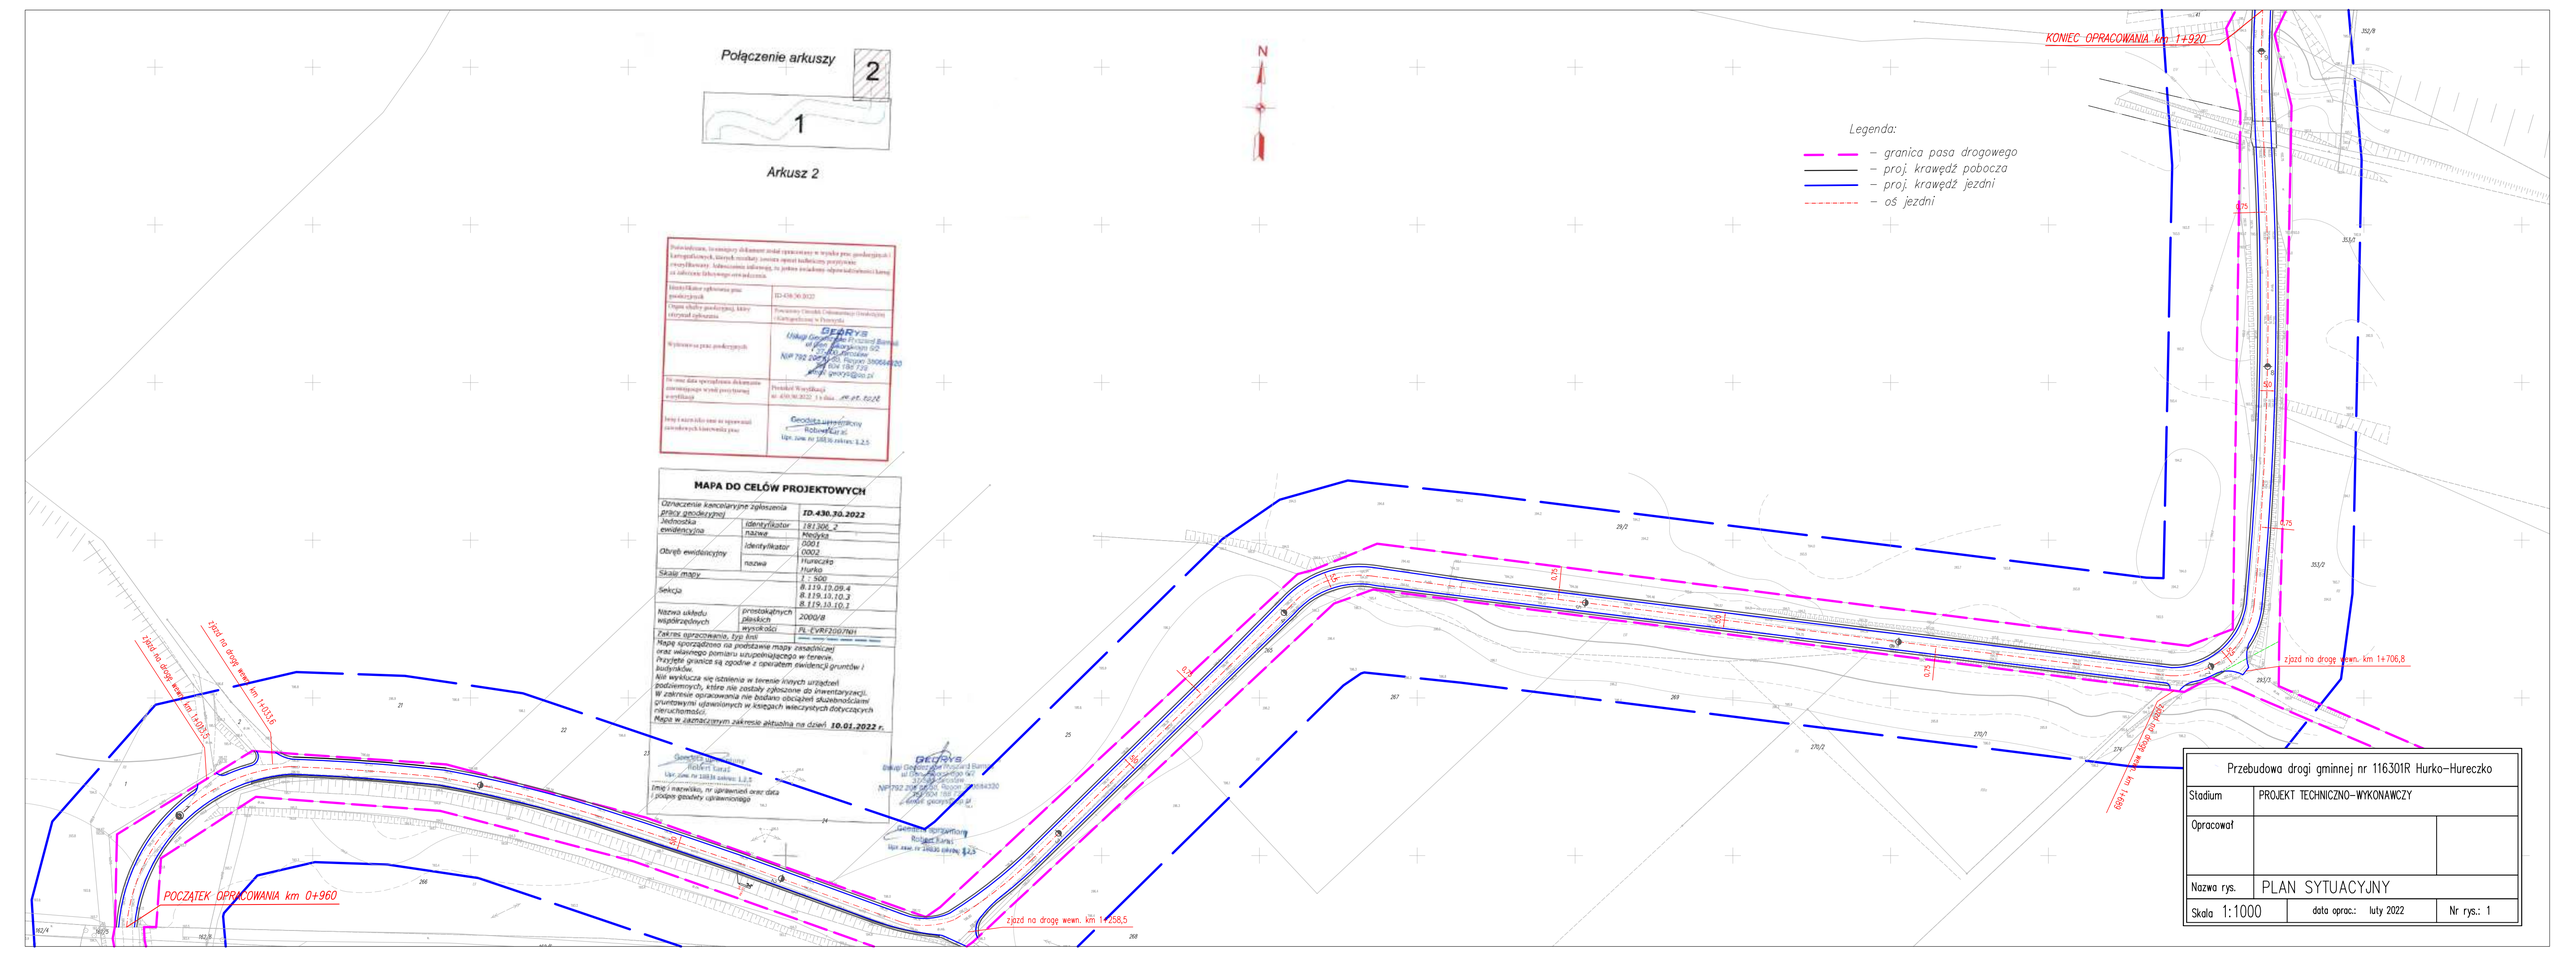
Połączenie arkuszy
2
1
Arkusz 2
N
Legenda:
– granica pasa drogowego
– proj. krawędź pobocza
– proj. krawędź jezdni
– oś jezdni
KONIEC OPRACOWANIA km 1+920
POCZĄTEK OPRACOWANIA km 0+960
zjazd na drogę wewn. km 1+035,5
zjazd na drogę wewn. km 1+035,6
zjazd na drogę wewn. km 1+038,5
zjazd na drogę wewn. km 1+706,8
MAPA DO CELÓW PROJEKTOWYCH
Oznaczenie kancelaryjne zgłoszenia pracy geodezyjnej: ID.430.30.2022
Jednostka ewidencyjna: identyfikator 181306_2, nazwa Medyka
Obręb ewidencyjny: identyfikator 0001 0002, nazwa Hurko Hureczko
Skala mapy: 1 : 500
Sekcja: B.119.13.09.4 B.119.13.10.3 B.119.13.10.1
Nazwa układu współrzędnych: prostokątnych płaskich 2000/8, wysokości PL-EVRF2007NH
Zakres opracowania, typ linii:
Mapa sporządzono na podstawie mapy zasadniczej oraz własnego pomiaru uzupełniającego w terenie. Przyjęta granica są zgodne z operatem ewidencji gruntów i budynków.
Nie wyklucza się istnienia w terenie innych urządzeń podziemnych, które nie zostały zgłoszone do inwentaryzacji.
W zakresie opracowania nie badano obciążeń służebnościami gruntowymi ujawnionych w księgach wieczystych dotyczących nieruchomości.
Mapa w zaznaczonym zakresie aktualna na dzień 10.01.2022 r.
Geodeta uprawniony Robert Karaś Upr. zaw. nr 1083/6 zakres: 1,2,5
Imię i nazwisko, nr uprawnień oraz data i podpis geodety uprawnionego
GEORYS Usługi Geodezyjne Ryszard Banaś ul. Ekonomiczna 6/2 37-700 Przemyśl NIP 792 204 58 20 Regon 380664330 tel. 606 180 129 e-mail: georys@op.pl
Geodeta uprawniony Robert Karaś Upr. zaw. nr 1083/6 zakres: 1,2,5
GEORYS Usługi Geodezyjne Ryszard Banaś ul. Ekonomiczna 6/2 37-700 Przemyśl NIP 792 204 58 20 Regon 380664330 tel. 606 180 129 e-mail: georys@op.pl
Geodeta uprawniony Robert Karaś Upr. zaw. nr 1083/6 zakres: 1,2,5
Przebudowa drogi gminnej nr 116301R Hurko–Hureczko
Stadium: PROJEKT TECHNICZNO–WYKONAWCZY
Opracował:
Nazwa rys.: PLAN SYTUACYJNY
Skala 1:1000
data oprac.: luty 2022
Nr rys.: 1