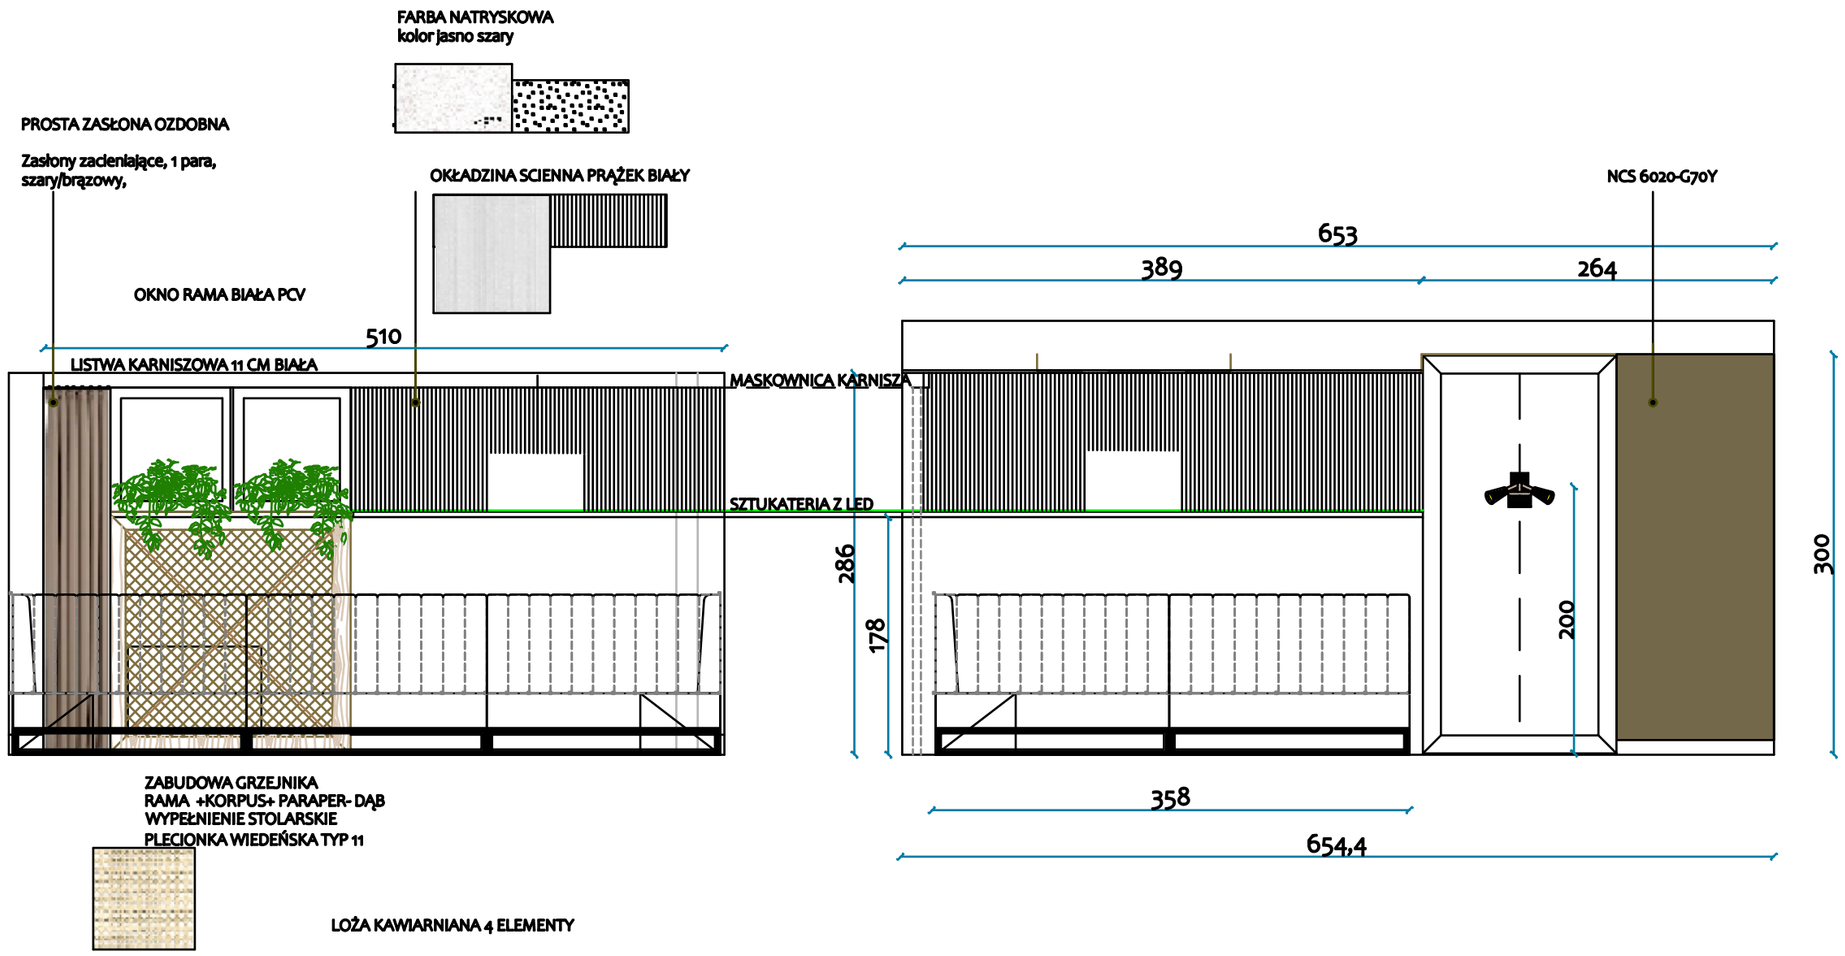

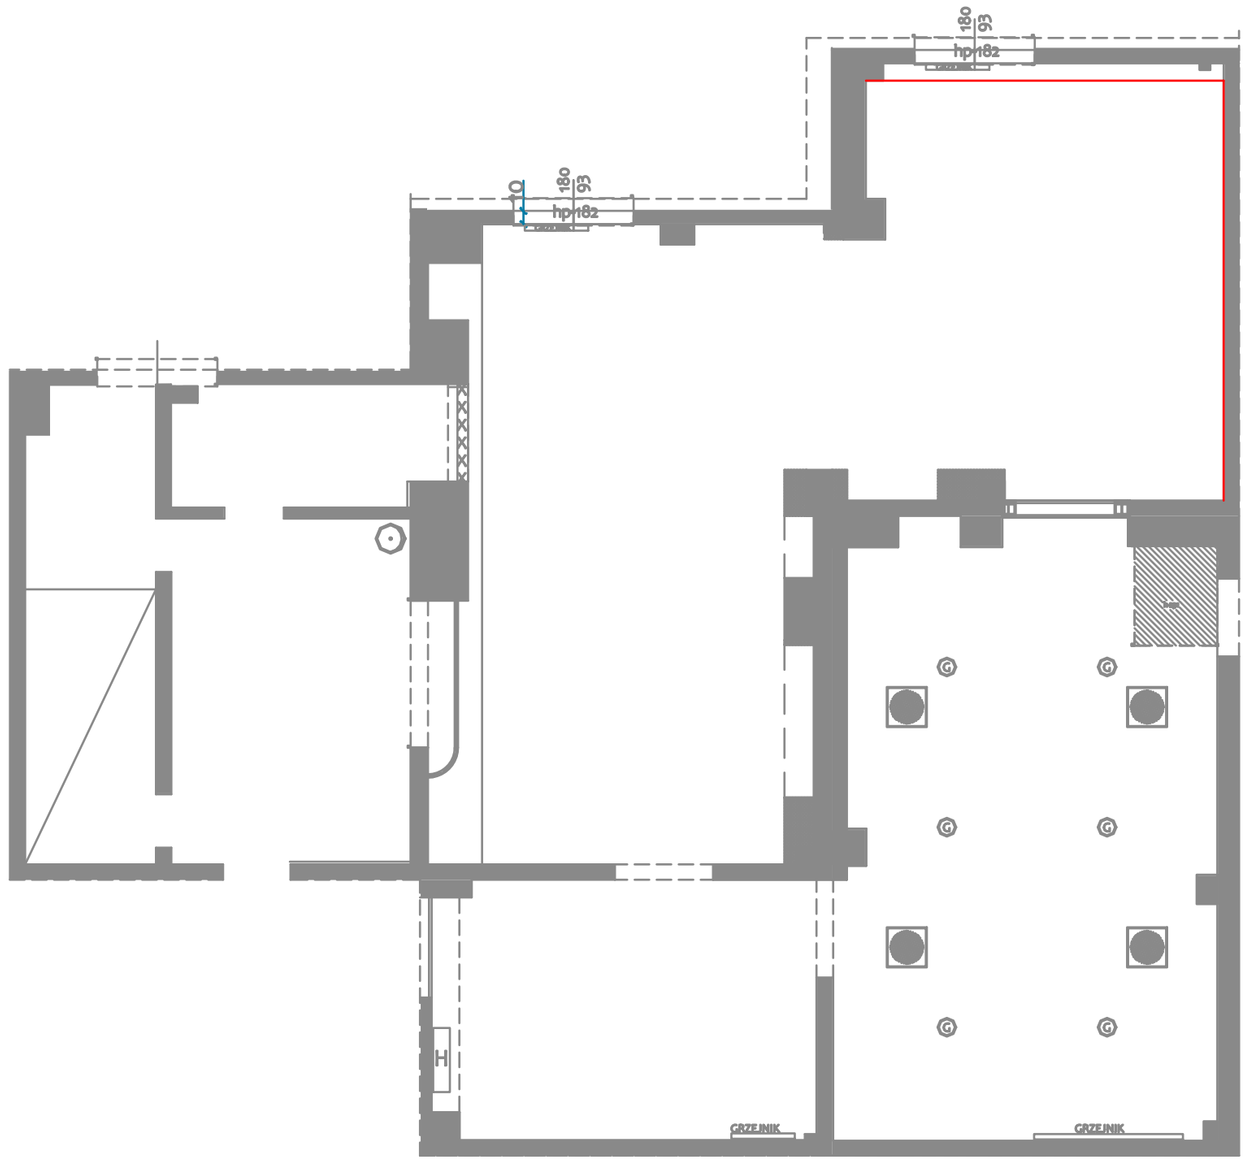

KAWIARNIA

INWESTOR 20 Wojskowy Szpital Uzdrowiskowo-Rehabilitacyjny SP ZOZ w Krynicy-Zdroju

TEMAT Modernizacja wybranych części budynku

OPRACOWANIE ARTEFACT KAROLINA MAJEWSKA - projekty wnetrz
tel.698517689 / majewskarolina 24@gmail.com

SKALA 1 : 5 FORMAT A2

numer rys. 0.10 . PRZEKRÓJ ŚCIAN