



## INWENTARYZACJA - BUDYNEK "F"


### PRZEKROJE, SKALA 1:100

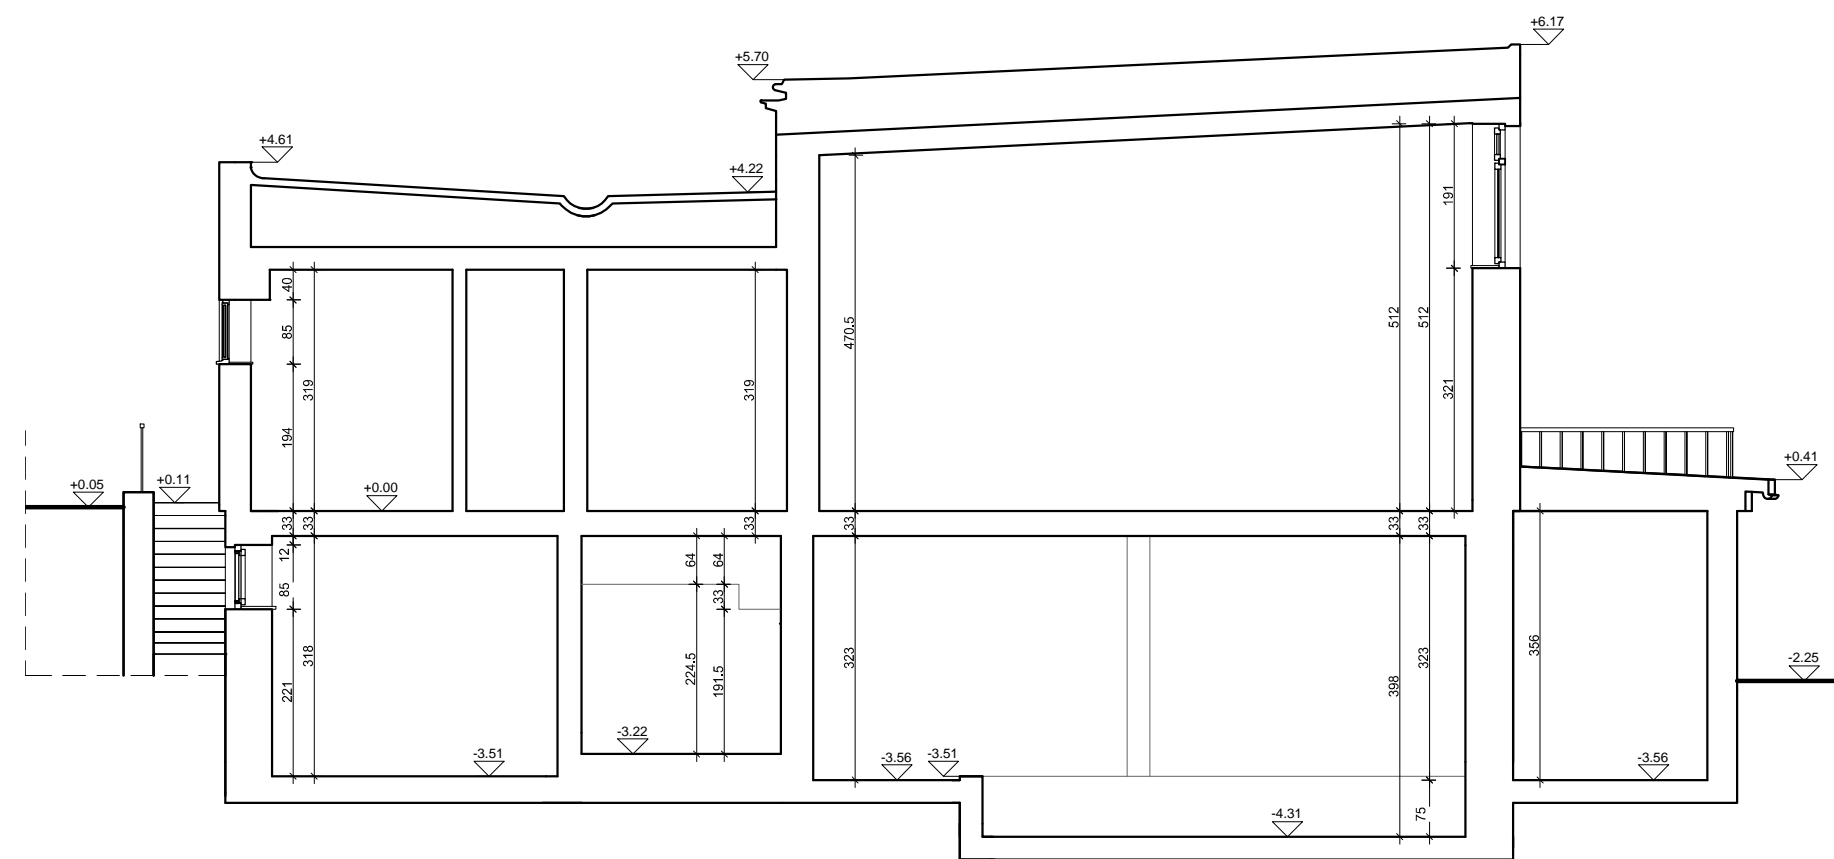


# PRZEKRÓJ A-A

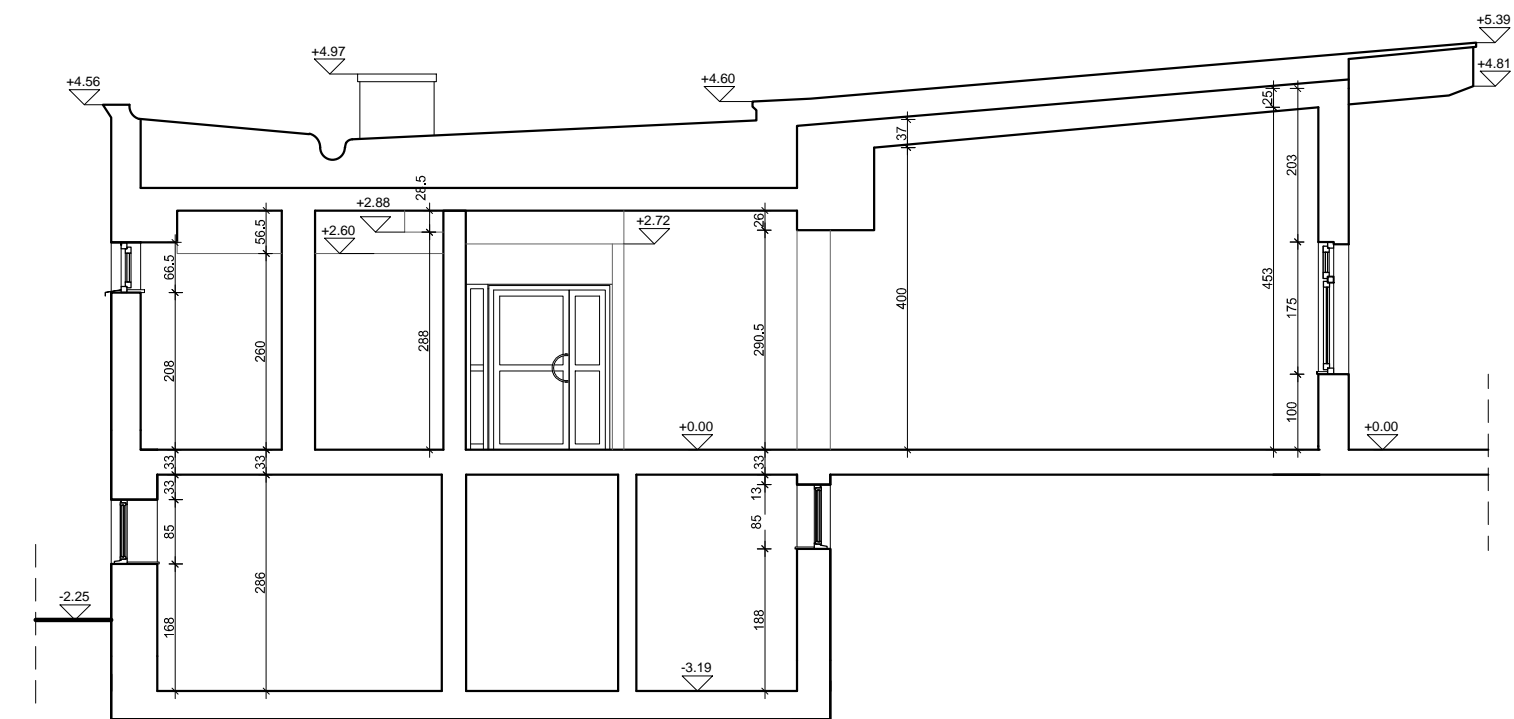

## PRZEKRÓJ B-B

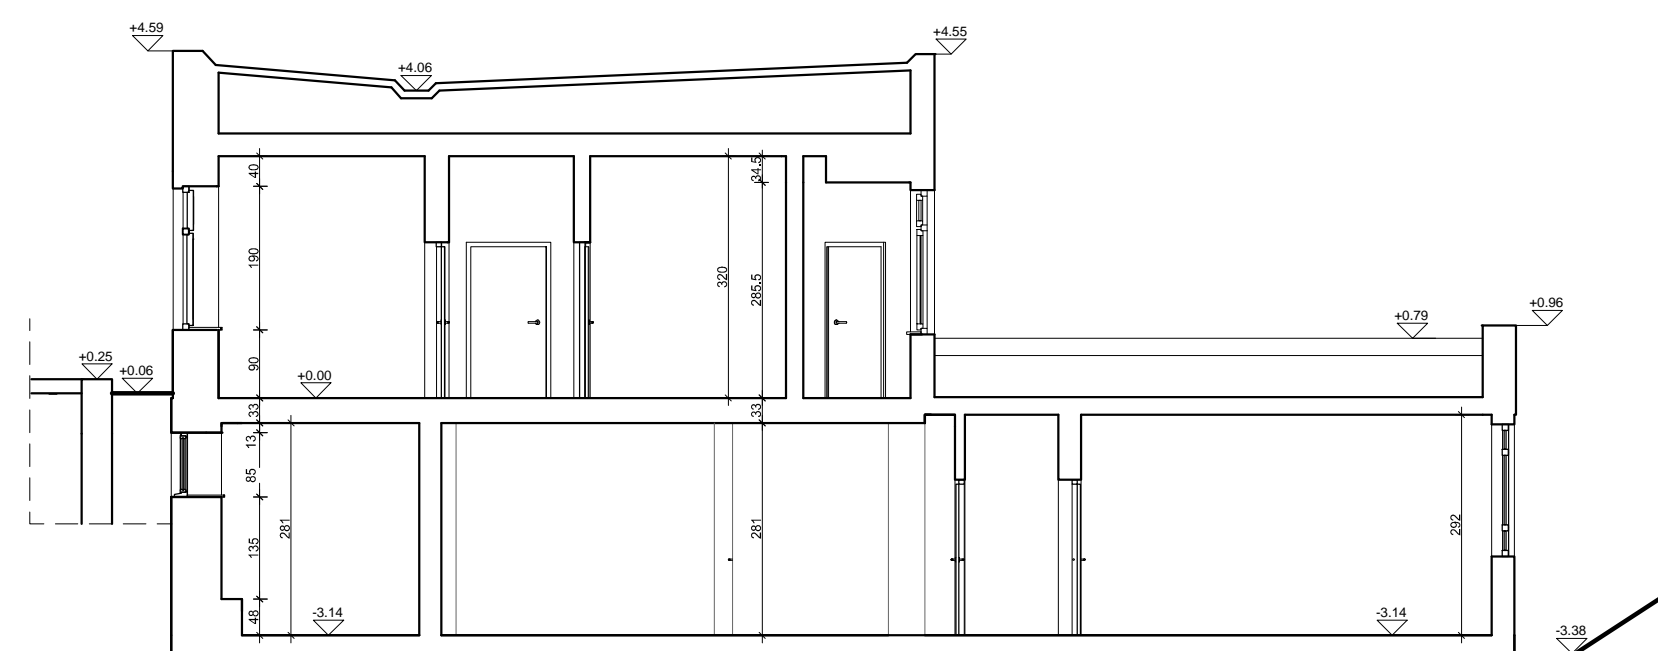

## PRZEKRÓJ C-C

		ul. Nowosielecka 14a/2 00-466 Warszawa e-mail : warszawa@zab-bud.pl www: www.zab-bud.pl tel. : 22 841 60 73	
Temat:		<b>Termomodernizacja w ramach projektu          "Poprawa efektywności energetycznej w budynkach          CSK MSWiA w Warszawie"          w ramach działania 1.2.1 oś priorytetowa I,          "Zmniejszenie emisyjności gospodarki Programu          Opraczyńskiego Infrastruktura i środowisko 2014-2020"</b>	
		na działce ew. nr 8/6, obręb 10116, na terenie Dzielnicy Mokotów, przy ul. Wołoskiej 137 w Warszawie	
oznaczenie budynku:		<b>BUDYNEK F</b>	
Inwestor:		Centralny Szpital Kliniczny Ministerstwa Spraw Wewnętrznych i Administracji ul. Wołoska 137, 02-507 Warszawa	
Zespół projektowy:		mgr inż. arch. Mirosław Łapiński	
		mgr inż. arch. Dawid Zemsta	
Nazwa rys.:		<b>PRZEKROJE A-A, B-B I C-C</b>	
Data: 05.10.2022	Faza: INWENTARYZACJA	Nr rys.:	<b>F.I.A.2.01</b>
Rewizja: 00	Opracowanie: INWENTARYZACJA - WIELOBRANŻOWA	Skala:	1:100