


Załącznik nr 4
Proponowane rozmieszczenie punktów PEL, PL, PPD

Budynek A – parter 4 /rzut, fragment/

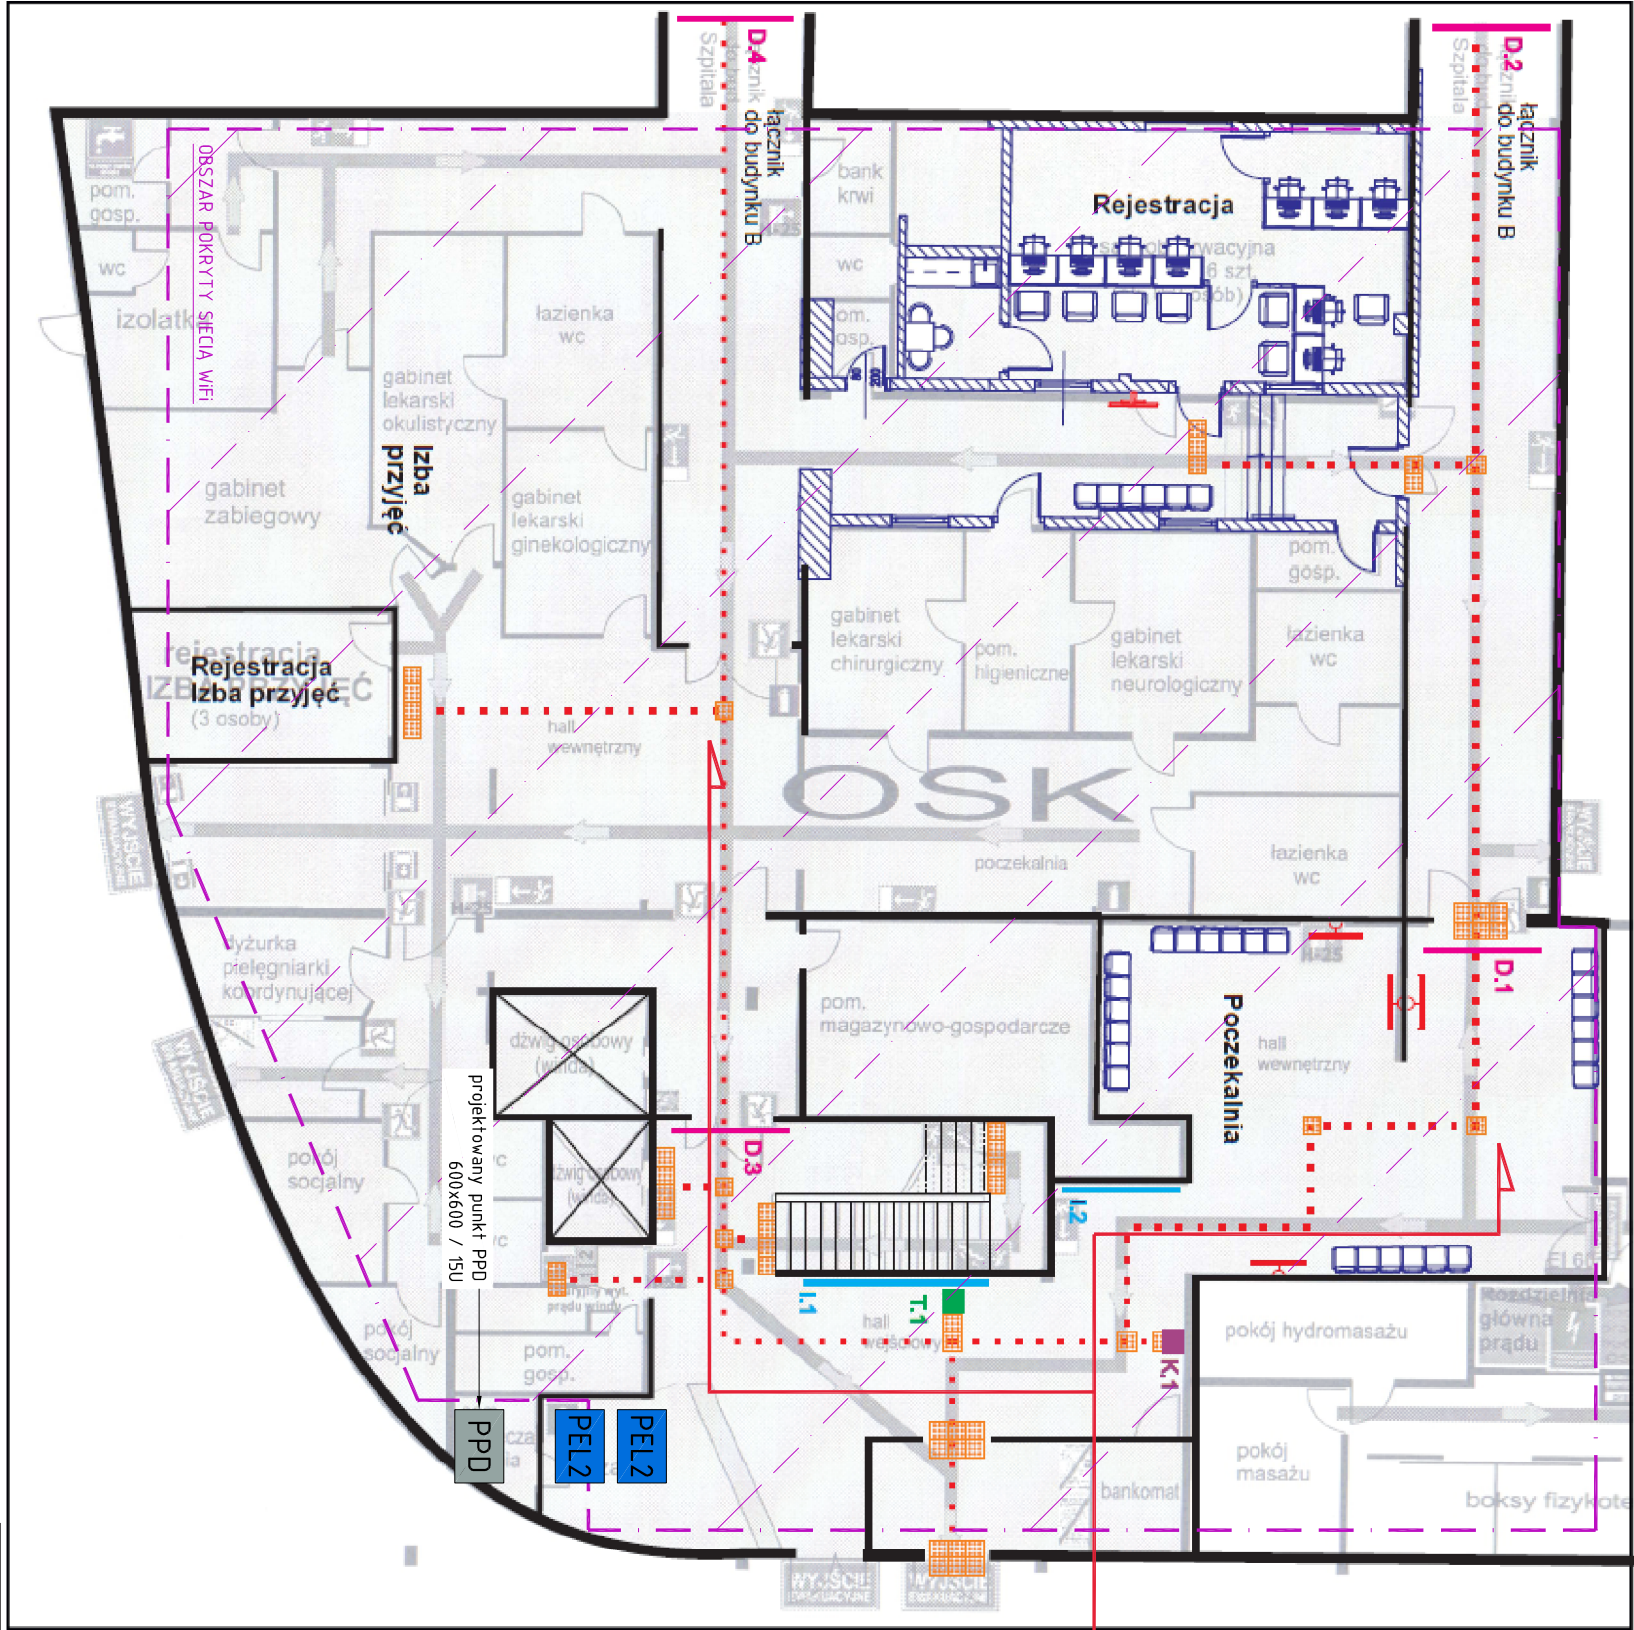

LEGENDA:

- PEL1** Punkt elektryczno - logiczny /2x230V(DAT1A), 2xRJ45/
- PEL2** Punkt elektryczno - logiczny /2x230V, 2x230V(DAT1A), 4xRJ45/
- PEL3** Zestaw 15 punktów elektryczno - logicznych /2x230V, 2x230V(DAT1A), 4xRJ45/ zabudowanych w kanale elektroinstalacyjnym
- PL** Punkt logiczny /1xRJ45/ dedykowany do sieci WiFi, kamer, KD
- Obszar pokrycia siecią WiFi**
- PPD** Projektowany punkt PPD /600x600, 15U/

5 x	PL	Punkty dostępne do sieci WiFi
3 x	PL	Kamery
1 x	PL	Depozyt kluczy
5 x	PEL1	TV, kolejkomat

/szczegółowa lokalizacja w/w punktów do uzgodnienia na etapie projektu wykonawczego/