


ISTNIEJĄCA ŚCIANA

PIETRO

LP.	POMIESZCZENIE	(m ²)	POSAĐKA
1.01	Komunikacja	20,98	
2.02	Pokój	20,22	
2.03	Pokój	16,51	
1.04	Pokój	15,58	
1.05	Pokój	21,20	
1.06	Pomieszczenie gospodarcze	4,58	
1.07	Pokój	4,41	
1.08	Pokój	6,47	
1.09	Pomieszczenie gospodarcze	6,43	
1.10	Strych	18,39	
	RAZEM	134,77	

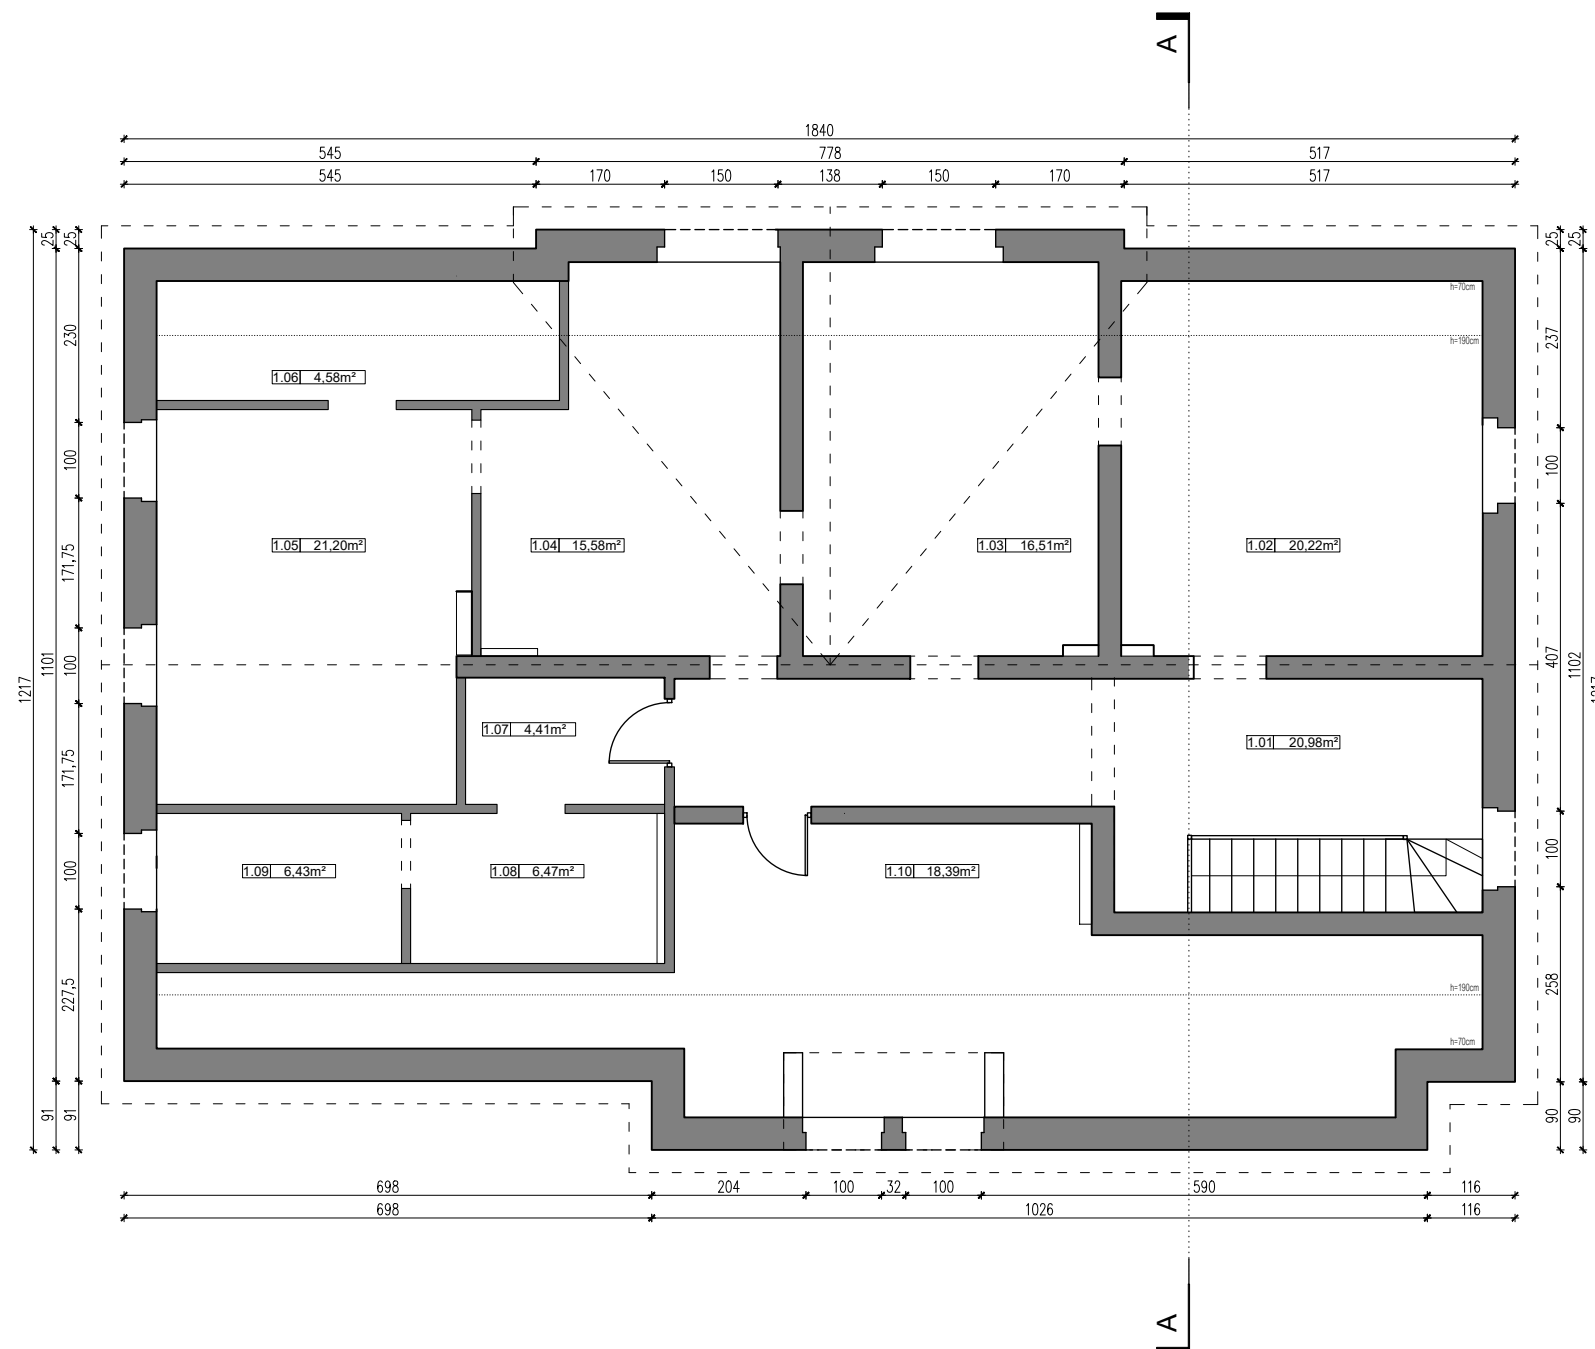

TG PROJEKT Tomasz Gasiak
42-287 Lubrza Śląska, ul. Lompy 25
NIP 575-17-30-724, IDS 241926311
e-mail: tgprojekt@op.pl
tel. 6 0 0 0 4 7 8 8 2

TEMAT	PROJEKT REWITALIZACJI TERENU I BUDYNKU PO BYŁYM PGR W MIEŚCIE WOŹNIKI WRAZ Z INFRASTRUKTURA TOWARZYSZĄCĄ
-------	---

ADRES INWESTYCJI	UL. DWORCOWA 42-289 WOŹNIKI DZ. NR 358/36, 357/36, 328/36
------------------	---

INWESTOR	<p>GMINA WOŹNIKI UL. RYNEK 11 42-289 WOŹNIKI</p>
----------	--

TYTUŁ RYSUNKU

INWENTARYZACJA: RZUT PIĘTRA

ZESPÓŁ AUTORSKI	IMIĘ I NAZWISKO	NR UPR.	PODPIS
PROJEKTOWAŁ	mgr inż. bud Tomasz Gasiak	SLK/5397/PWOK/14	
PROJEKTOWAŁ	mgr inż. arch. Filip Sage	45/SLOKK/2016/II	
OPRACOWAŁA	mgr inż. arch. Paulina Brzozowska	-	
BRANŻA ARCH./KONSTR.	SKALA / PODZIAŁKA 1:100 / A3	FAZA PROJ. BUDOWLANA	
OPRACOWANO PRZY POMOCY PROGRAMU ZWCAD 2011	DATA GRUDZIEŃ 2022	NR RYS.	103