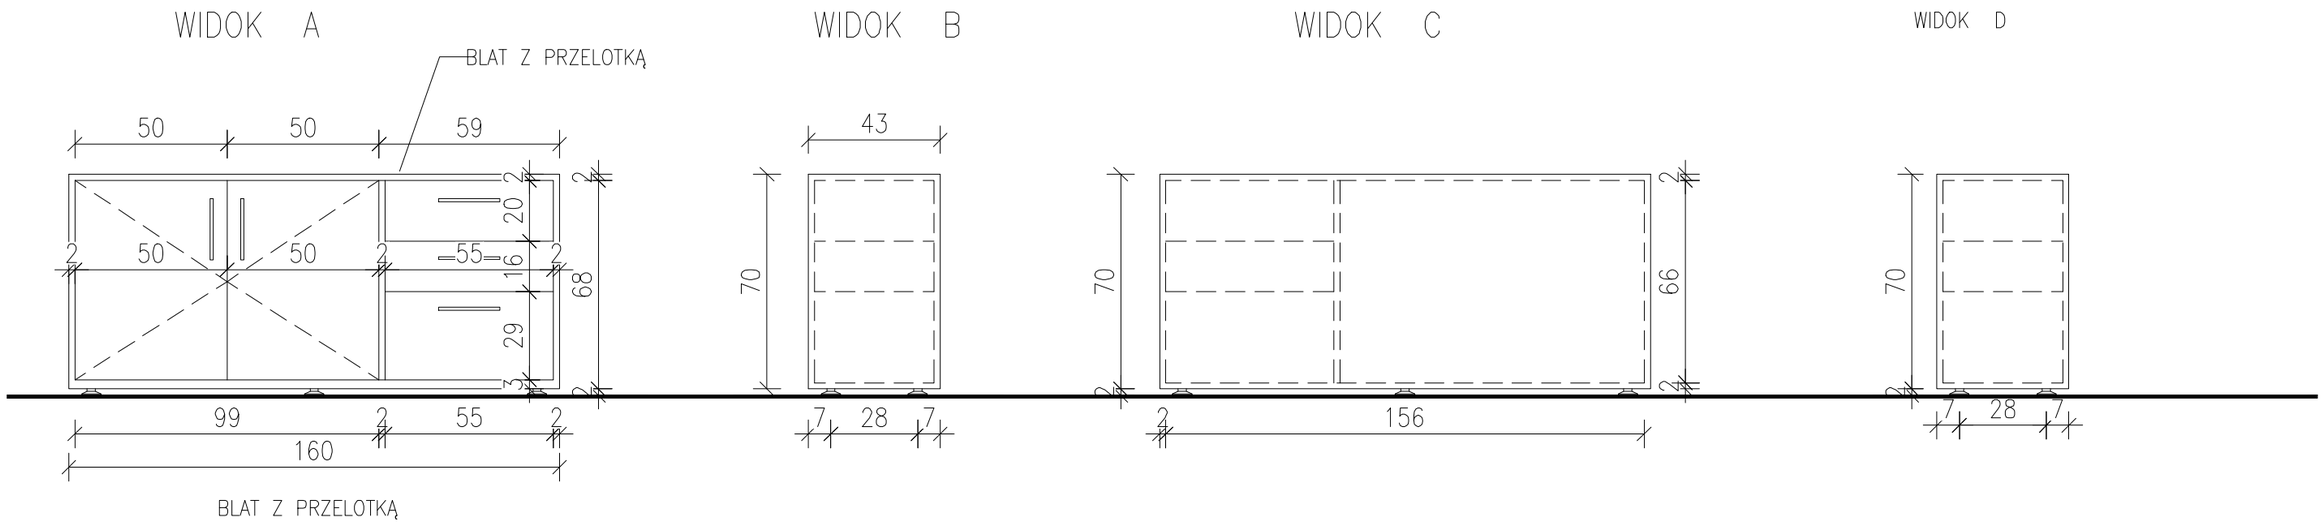

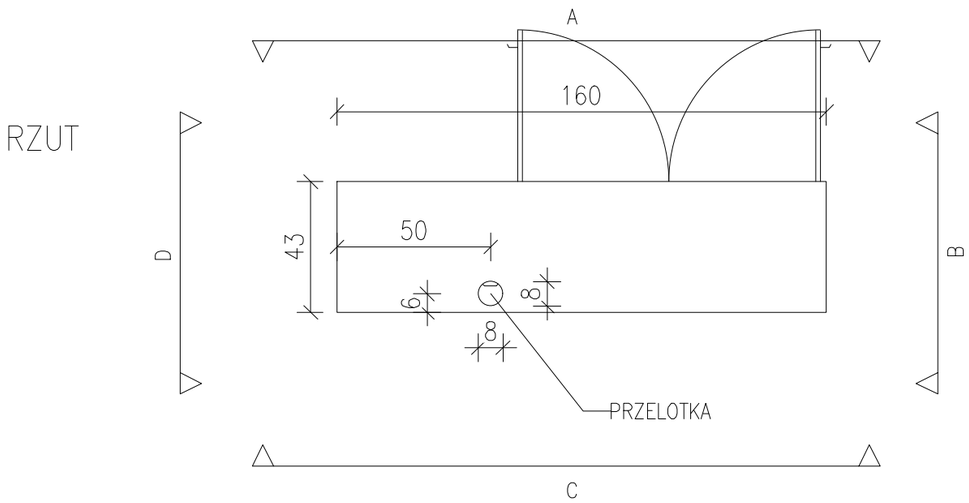

RYSUNEK ZAADAPTOWANO Z PROJEKTU:

UWAGA!
WSZYSTKIE WYMIARY I ILOŚCI NALEŻY SPRAWDZIĆ NA PLACU BUDOWY

ADAPTACJA POMIESZCZENIA (42) PO CZYTELNI CZASOPISM NA PRACOWNIĘ DLA ZAKŁADU RĘKOPISÓW
Biblioteka Narodowa
al. Niepodległości 213 02-086 Warszawa

INWESTOR
Biblioteka Narodowa
al. Niepodległości 213
02-086 Warszawa

BRANŻA: ARCHITEKTURA

PROJEKTANT	PODPIS
arch. Andrzej Jarniewicz specjalność: architektoniczna nr uprawnień: 88/89/WŁ	

JEDNOSTKA PROJEKTOWA:
JARNIEWICZ ARCHITEKCI
LECH JARNIEWICZ
94-246 Łódź
ul. Wacława Deca 27
tel.601077181
info@jarniewicz.com

TYTUŁ RYSUNKU

PROJEKT MEBLA - POMOCNIK

NUMER RYSUNKU M-3

	SKALA	DATA
	1:20	08.12.2020

allplan
PRZEDSIĘBIORSTWO ORGANIZACJI INWESTYCJI
ALLPLAN Sp. z o.o. ul. Mahoniowa 14, 85-390 Bydgoszcz

FAZA / PHASE:
PROJEKT WYKONAWCZY

TYTUŁ / SUBJECT:
Zmiana aranżacji pomieszczenia nr 42 po Czytelni Czasopism na pracownię dla Zakładu Rękopisów wraz z adaptacją instalacji.

ADRES / ADDRESS:
al. Niepodległości 213, 02-086 Warszawa
j. ewid. 146506_8; obręb ewid. 2-01-06; dz. ewid. nr 21

BRANŻA / INDUSTRY:
ARCHITEKTURA

INWESTOR / CLIENT:
Biblioteka Narodowa
al. Niepodległości 213, 02-086 Warszawa

PROJEKTANT / DESIGNER	NR DEC. O NADANIU UPRAWNIEŃ	PODPIS / SIGNATURE
MGR INŻ. ARCH. BARTOSZ SZUBSKI	WP-OIA/OKK/UpB/5/2010	

SPECJALNOŚĆ / SPECIALTY
Uprawnienia budowlane do projektowania bez ograniczeń w specjalności architektonicznej

SPRAWDZIŁ / VERIFIED BY	NR DEC. O NADANIU UPRAWNIEŃ	PODPIS / SIGNATURE
MGR INŻ. ARCH. MACIEJ NITKA	PO/ KK /218/2008	

SPECJALNOŚĆ / SPECIALTY
Uprawnienia budowlane do projektowania bez ograniczeń w specjalności architektonicznej

OPRACOWANIE / DRAFTED BY:	PODPIS / SIGNATURE
MGR INŻ. ARCH. AGATA FIAŁKOWSKA	
MGR INŻ. ARCH. MARCIN OKRASZEWSKI	

TEMAT / SUBJECT	NR RYSUNKU / DRAWING NUMBER	REWIZJA
MEBLE - POMOCNIK	PW_A_3.3	

DATA / DATE: KWIECIEŃ 2024
SKALA / SCALE: 1:20