



SŁUPEK W WERSJI A I B

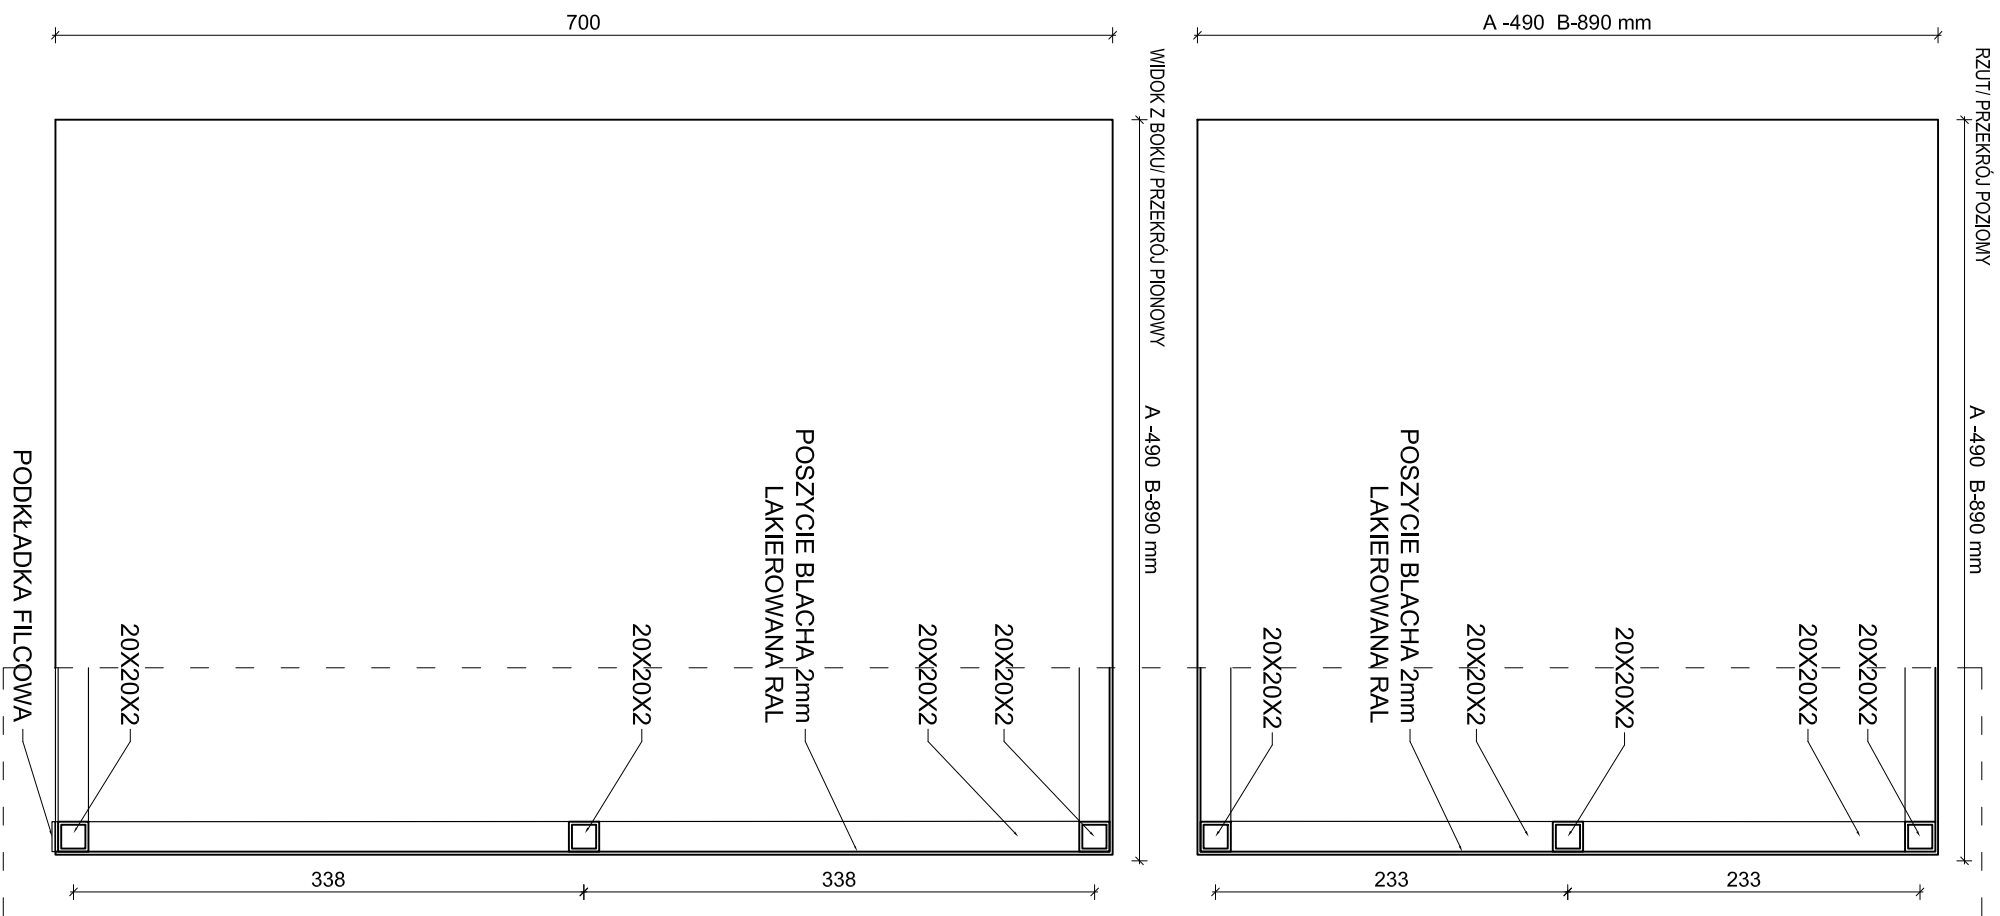


ŚCIANKA W WERSJI A I B

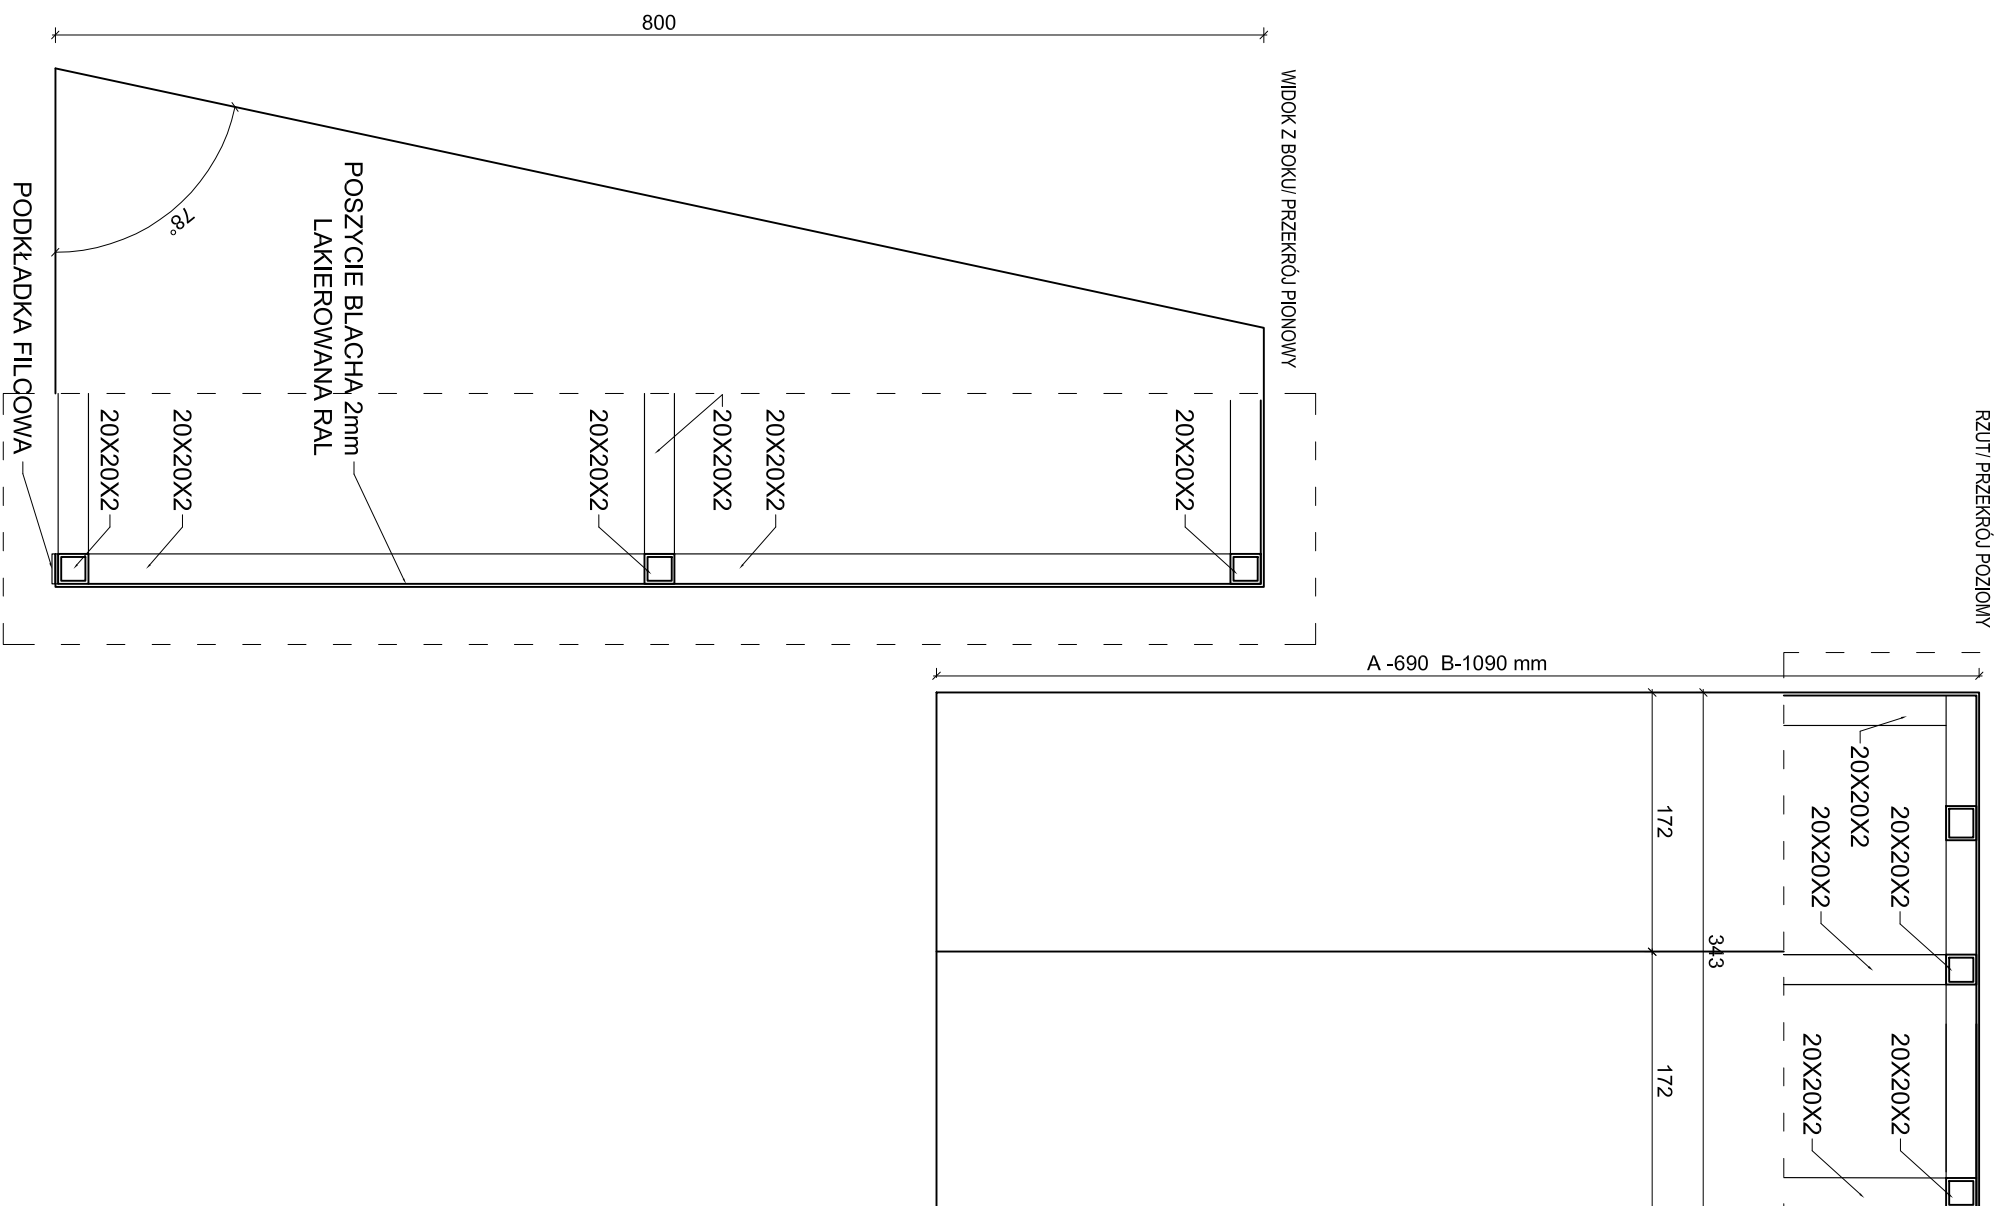

UWAGA:

Każda gabłota wyposażona w dwa akcesoria, gabłoty : 90x90 słupek A i ścianka A 90x130 słupek B i ścianka B

**Akcesoria wyposażone
w zestaw magnesów
neodymowych po 16 (śr. 1cm)
na element.**

JEDYNOSTKA PROJEKTOWA					
		ARB-DOMINIK BUDYŃ UL.FELICJANEK 8/11 31-104 KRAKÓW			
		TELEFON: +48 604 423173 E-MAIL: eowid@wp.pl			
PROJEKT ARANŻACJI pom.16					
Tytuł / PROJECT TITLE „Opracowanie aranżacji Sali wielofunkcyjnej pod kątem multimedialnych w ramach projektu pn.: „Pełna czytelnia Rzeczpospolitej”, w ramach VII Priorytetu Kultury, Działania 7.1 Infrastruktura kultury i turystyki kulturalowej Programu Fundusze Europejskie na Infrastrukturę, Klimat, Środowisko 2021-2027					
Adres / ADDRESS al. Niepodległości 213, 02-086 Warszawa j. ewid. 146506_8; obręb ewid. 2-01-06; dz. ewid. nr 21					
branża / INDUSTRY ARCHITEKTURA / MULTIMEDIA					
Inwestor / CLIENT Biblioteka Narodowa, al. Niepodległości 213 02-086 Warszawa					
Projektant / DESIGNED BY MGR INŻ. ARCH. DOMINIK BUDYŃ		Nr REC. O NADANIU URZĄDZENIA MPOLA 120/2017			
Specjalność / SPECIALTY Usługi projektowe skierowane do projektowania bez ograniczeń w szczególności architektonicznych		Podpis / SIGNATURE			
Sprawdzący / VERIFIED BY		Nr REC. O NADANIU URZĄDZENIA			
Specjalność / SPECIALTY		Podpis / SIGNATURE			
OPRACOWANIE / DRAWN BY ARCH. MAGDALENA KALETA		Podpis / SIGNATURE			
TEMAT / SUBJECT AKCESORIA GABLOTO		NR PRZYSAŃCENI I DOKUMENTUM PW09		RENTERZA	
DATA DATE KWIECIEŃ 2024				SKALA / SCALE 1:50	