



KRZYŻ MOGILNY- STAN PROJEKTOWANY

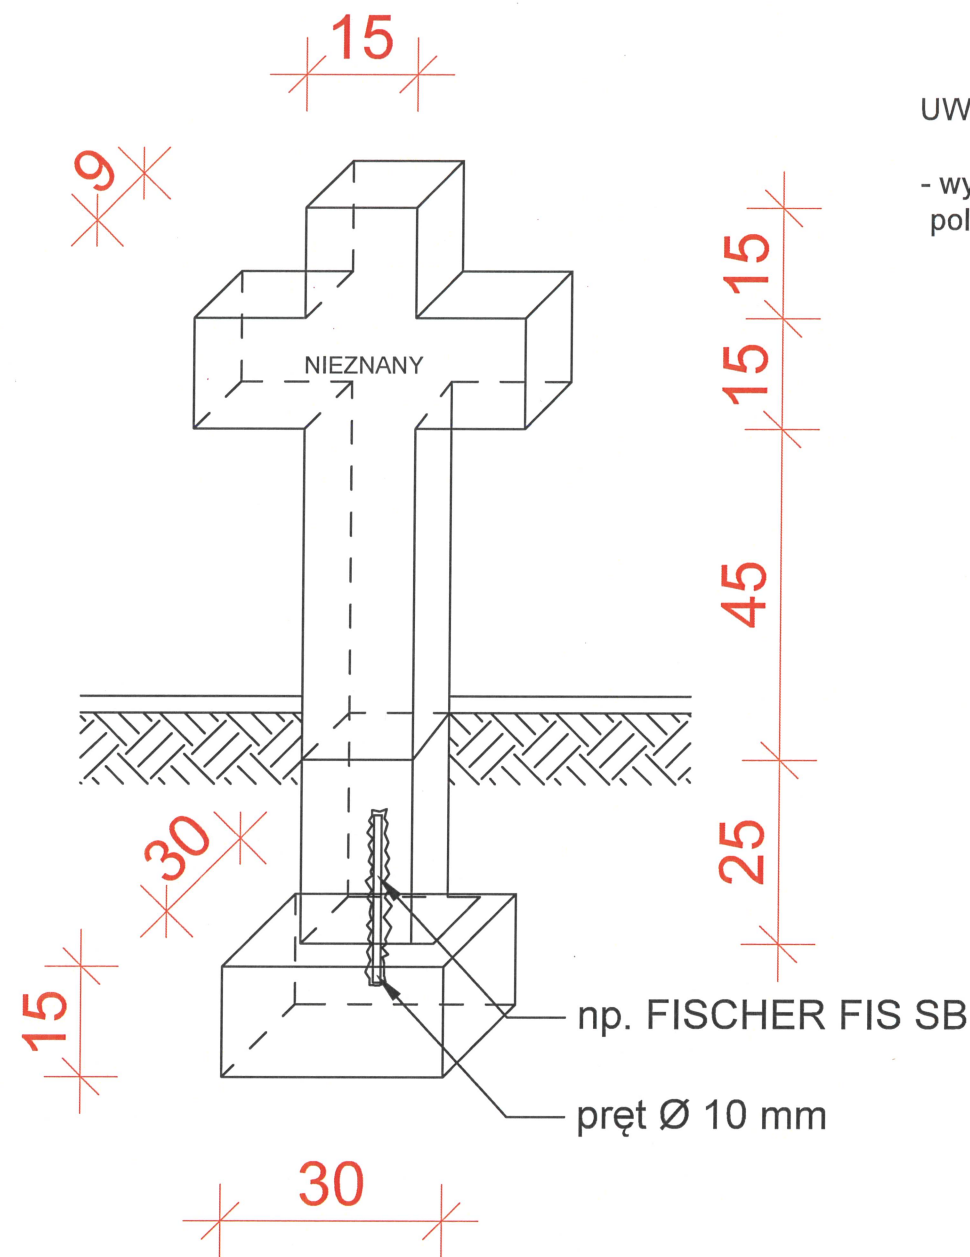


UWAGA:

- wymiana poduszek na krzyże wykonane z kamienia granitowego, polerowanego w kolorze szarym

		Firma Handlowo-Usługowa KPLUS Karol Buda Kozia Góra Krajeńska 16 e 89-115 Mroczka NIP: 7642481938 +48 602 231 761	
TYTUŁ:			
WYMIANA "PODUSZEK" BETONOWYCH			
INWESTOR:			
Kujawsko-Pomorski Urząd Wojewódzki w Bydgoszczy, ul. Jagiellońska 3, 85-950 Bydgoszcz			
ADRES INWESTYCJI:			
dz. nr 13, obręb 0150 Bydgoszcz, jednostka ew. 046101_1 m. Bydgoszcz			
PROJEKTANCI:			
BRANŻA:	IMIĘ I NAZWISKO:	NR UPR:	PODPIS:
KONSTRUKCJA	JACEK JANKOWSKI	KUP/0090/PBkb/17	
OPRACOWAŁ	KAROL BUDA	KUP/0104/WBkb/15	
TEMAT:			
KRZYŻ GRANITOWY-DETAL			
BRANŻA:			
ARCHITEKTURA			
DATA:	SKALA:	NR RYSUNKU:	
06.03.2025	1:10	A - 3	

Poduszki przeznaczone do wymiany

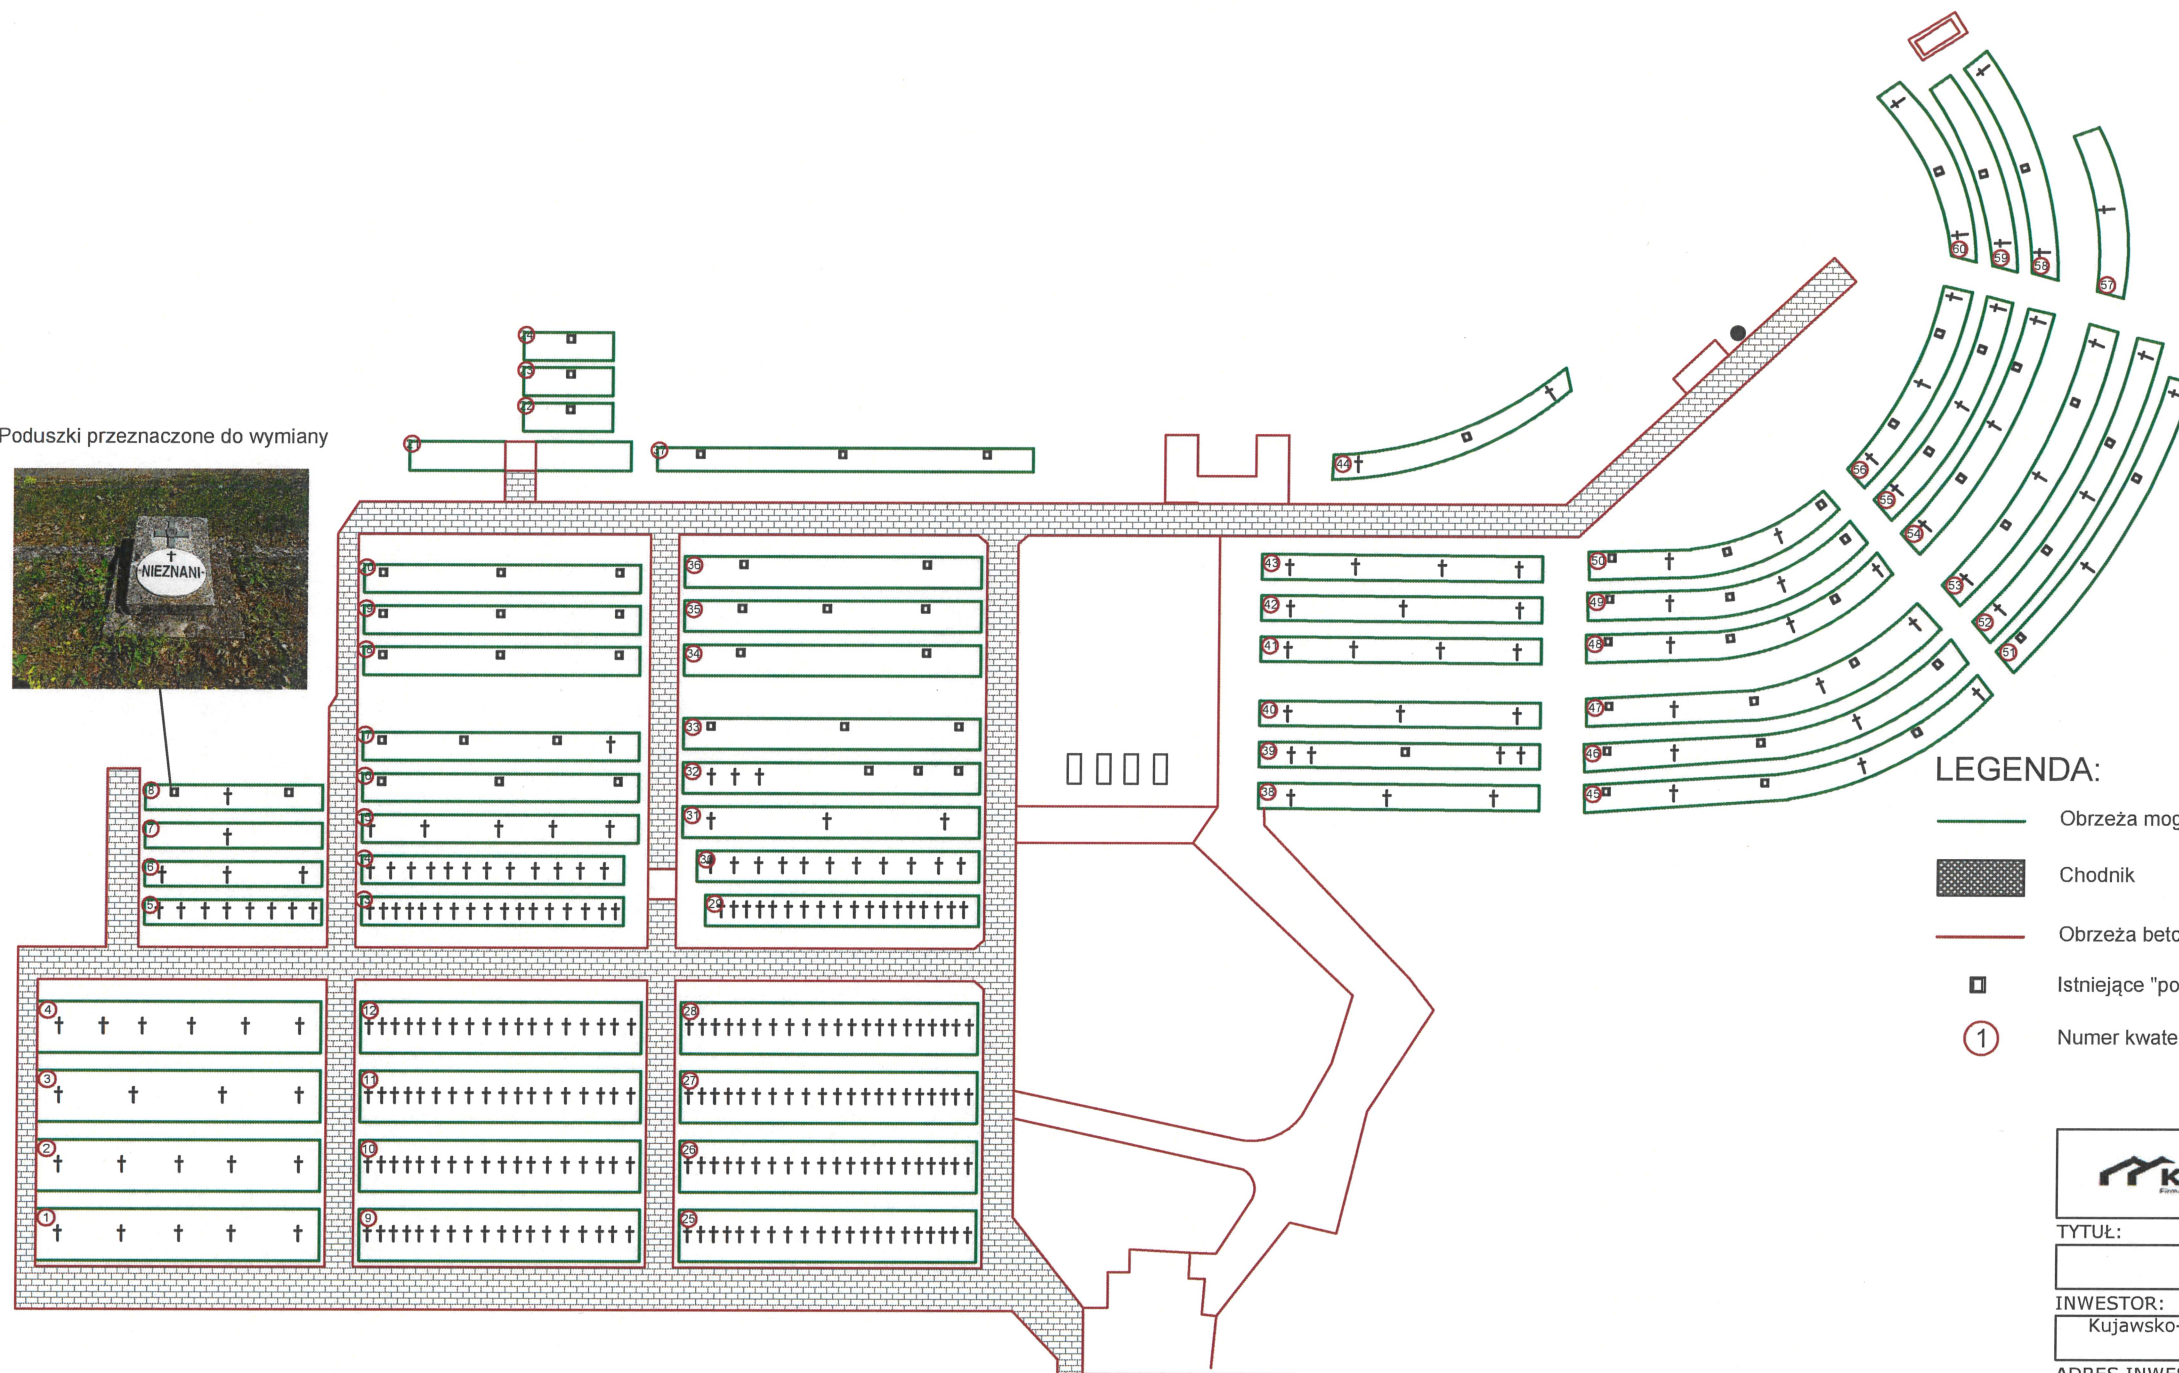

LEGENDA:

- Obrzeża mogilne
- Chodnik
- Obrzeża betonowe
- Istniejące "poduszki" betonowe przeznaczone do wymiany na krzyże -30 szt.
- Numer kwatery



Firma Handlowo-Usługowa KPLUS
Karol Buda
Kozia Góra Krajeńska 16 e 89-115 Mrocza
NIP: 7642481938 +48 602 231 761

TYTUŁ:

WYMIANA "PODUSZEK" BETONOWYCH

INWESTOR:

Kujawsko-Pomorski Urząd Wojewódzki w Bydgoszczy, ul. Jagiellońska 3,
85-950 Bydgoszcz

ADRES INWESTYCJI:

dz. nr 13, obręb 0150 Bydgoszcz, jednostka ew. 046101_1 m. Bydgoszcz

PROJEKTANCI:

BRANŻA:	IMIĘ I NAZWISKO:	NR UPR:	PODPIS:
KONSTRUKCJA	JACEK JANKOWSKI	KUP/0090/PBkb/17	
OPRACOWAŁ	KAROL BUDA	KUP/0104/WBkb/15	

TEMAT:

PLAN SYTUACYJNY-STAN ISTNIEJĄCY

BRANŻA:

ARCHITEKTURA

DATA:


06.03.2025

SKALA:

1:500

NR RYSUNKU:

A - 1

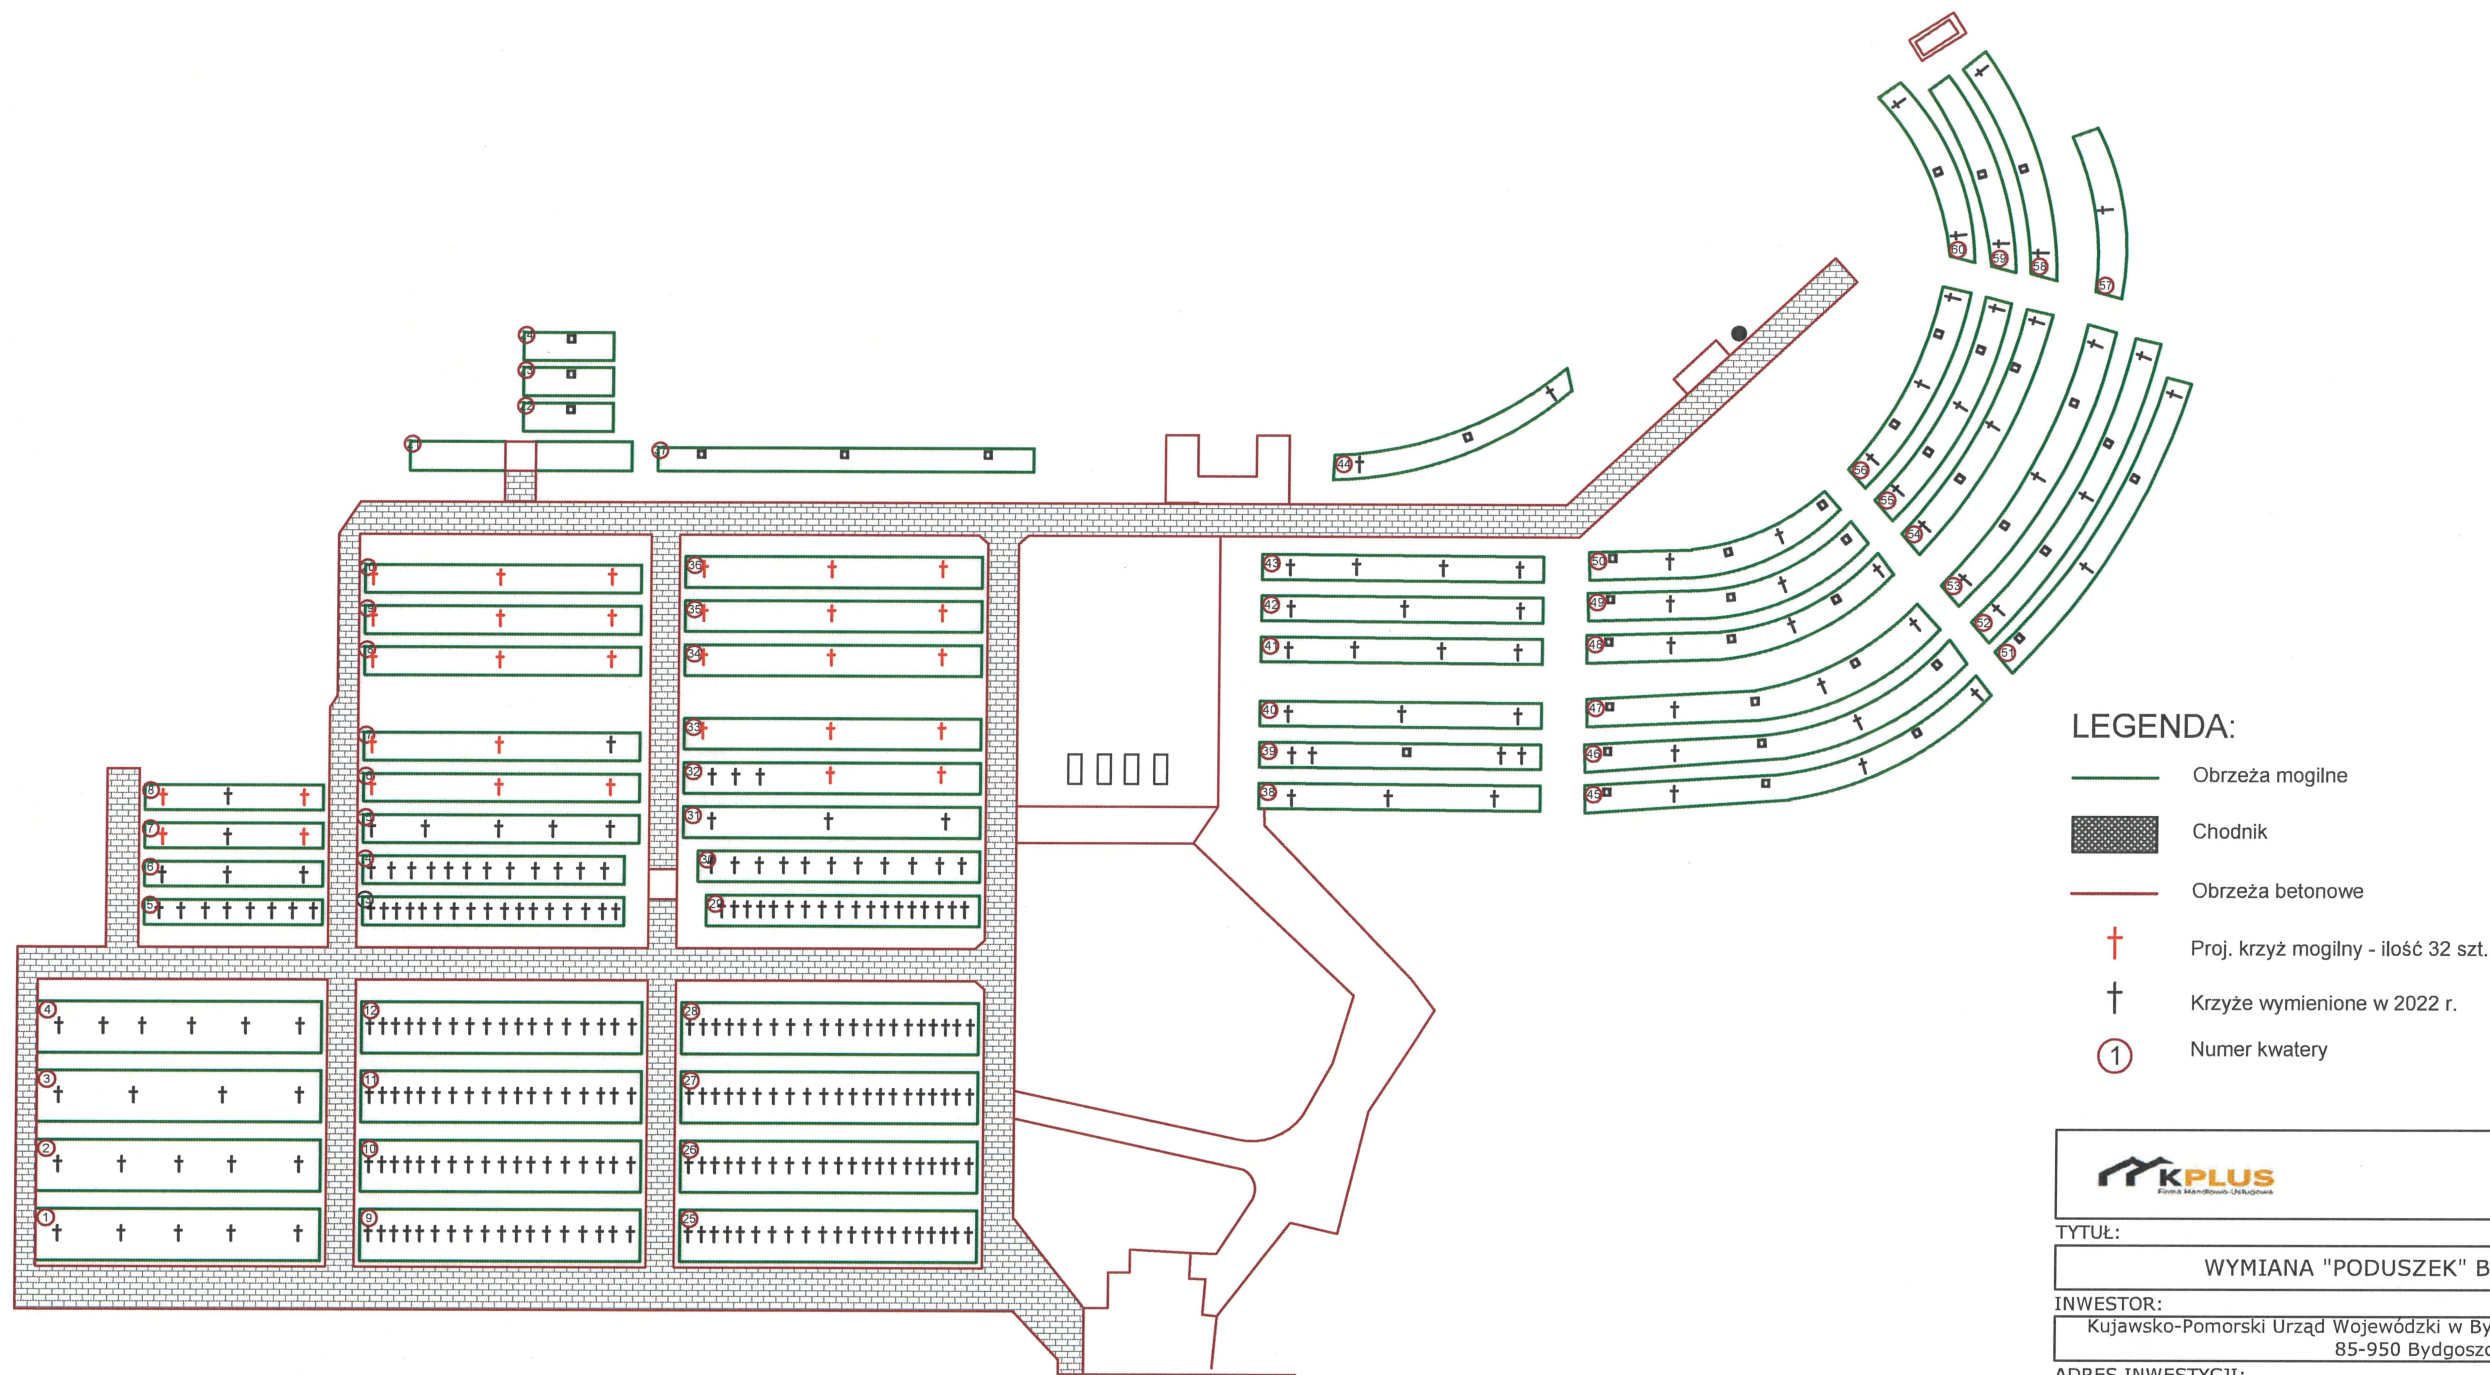

LEGENDA:

- Obrzeża mogilne
- Chodnik
- Obrzeża betonowe
- Proj. krzyż mogilny - ilość 32 szt.
- Krzyże wymienione w 2022 r.
- Numer kwatery

		Firma Handlowo-Usługowa KPLUS Karol Buda Kozia Góra Krajeńska 16 e 89-115 Mrocza NIP: 7642481938 +48 602 231 761	
TYTUŁ:			
WYMIANA "PODUSZEK" BETONOWYCH			
INWESTOR:			
Kujawsko-Pomorski Urząd Wojewódzki w Bydgoszczy, ul. Jagiellońska 3, 85-950 Bydgoszcz			
ADRES INWESTYCJI:			
dz. nr 13, obręb 0150 Bydgoszcz, jednostka ew. 046101_1 m. Bydgoszcz			
PROJEKTANCI:			
BRANŻA:	IMIĘ I NAZWISKO:	NR UPR:	PODPIS:
KONSTRUKCJA	JACEK JANKOWSKI	KUP/0090/PBKb/17	
OPRACOWAŁ	KAROL BUDA	KUP/0104/WBKb/15	
TEMAT:			
PLAN SYTUACYJNY-STAN PROJEKTOWANY			
BRANŻA:			
ARCHITEKTURA			
DATA:	SKALA:	NR RYSUNKU:	
06.03.2025	1:500	A - 2	