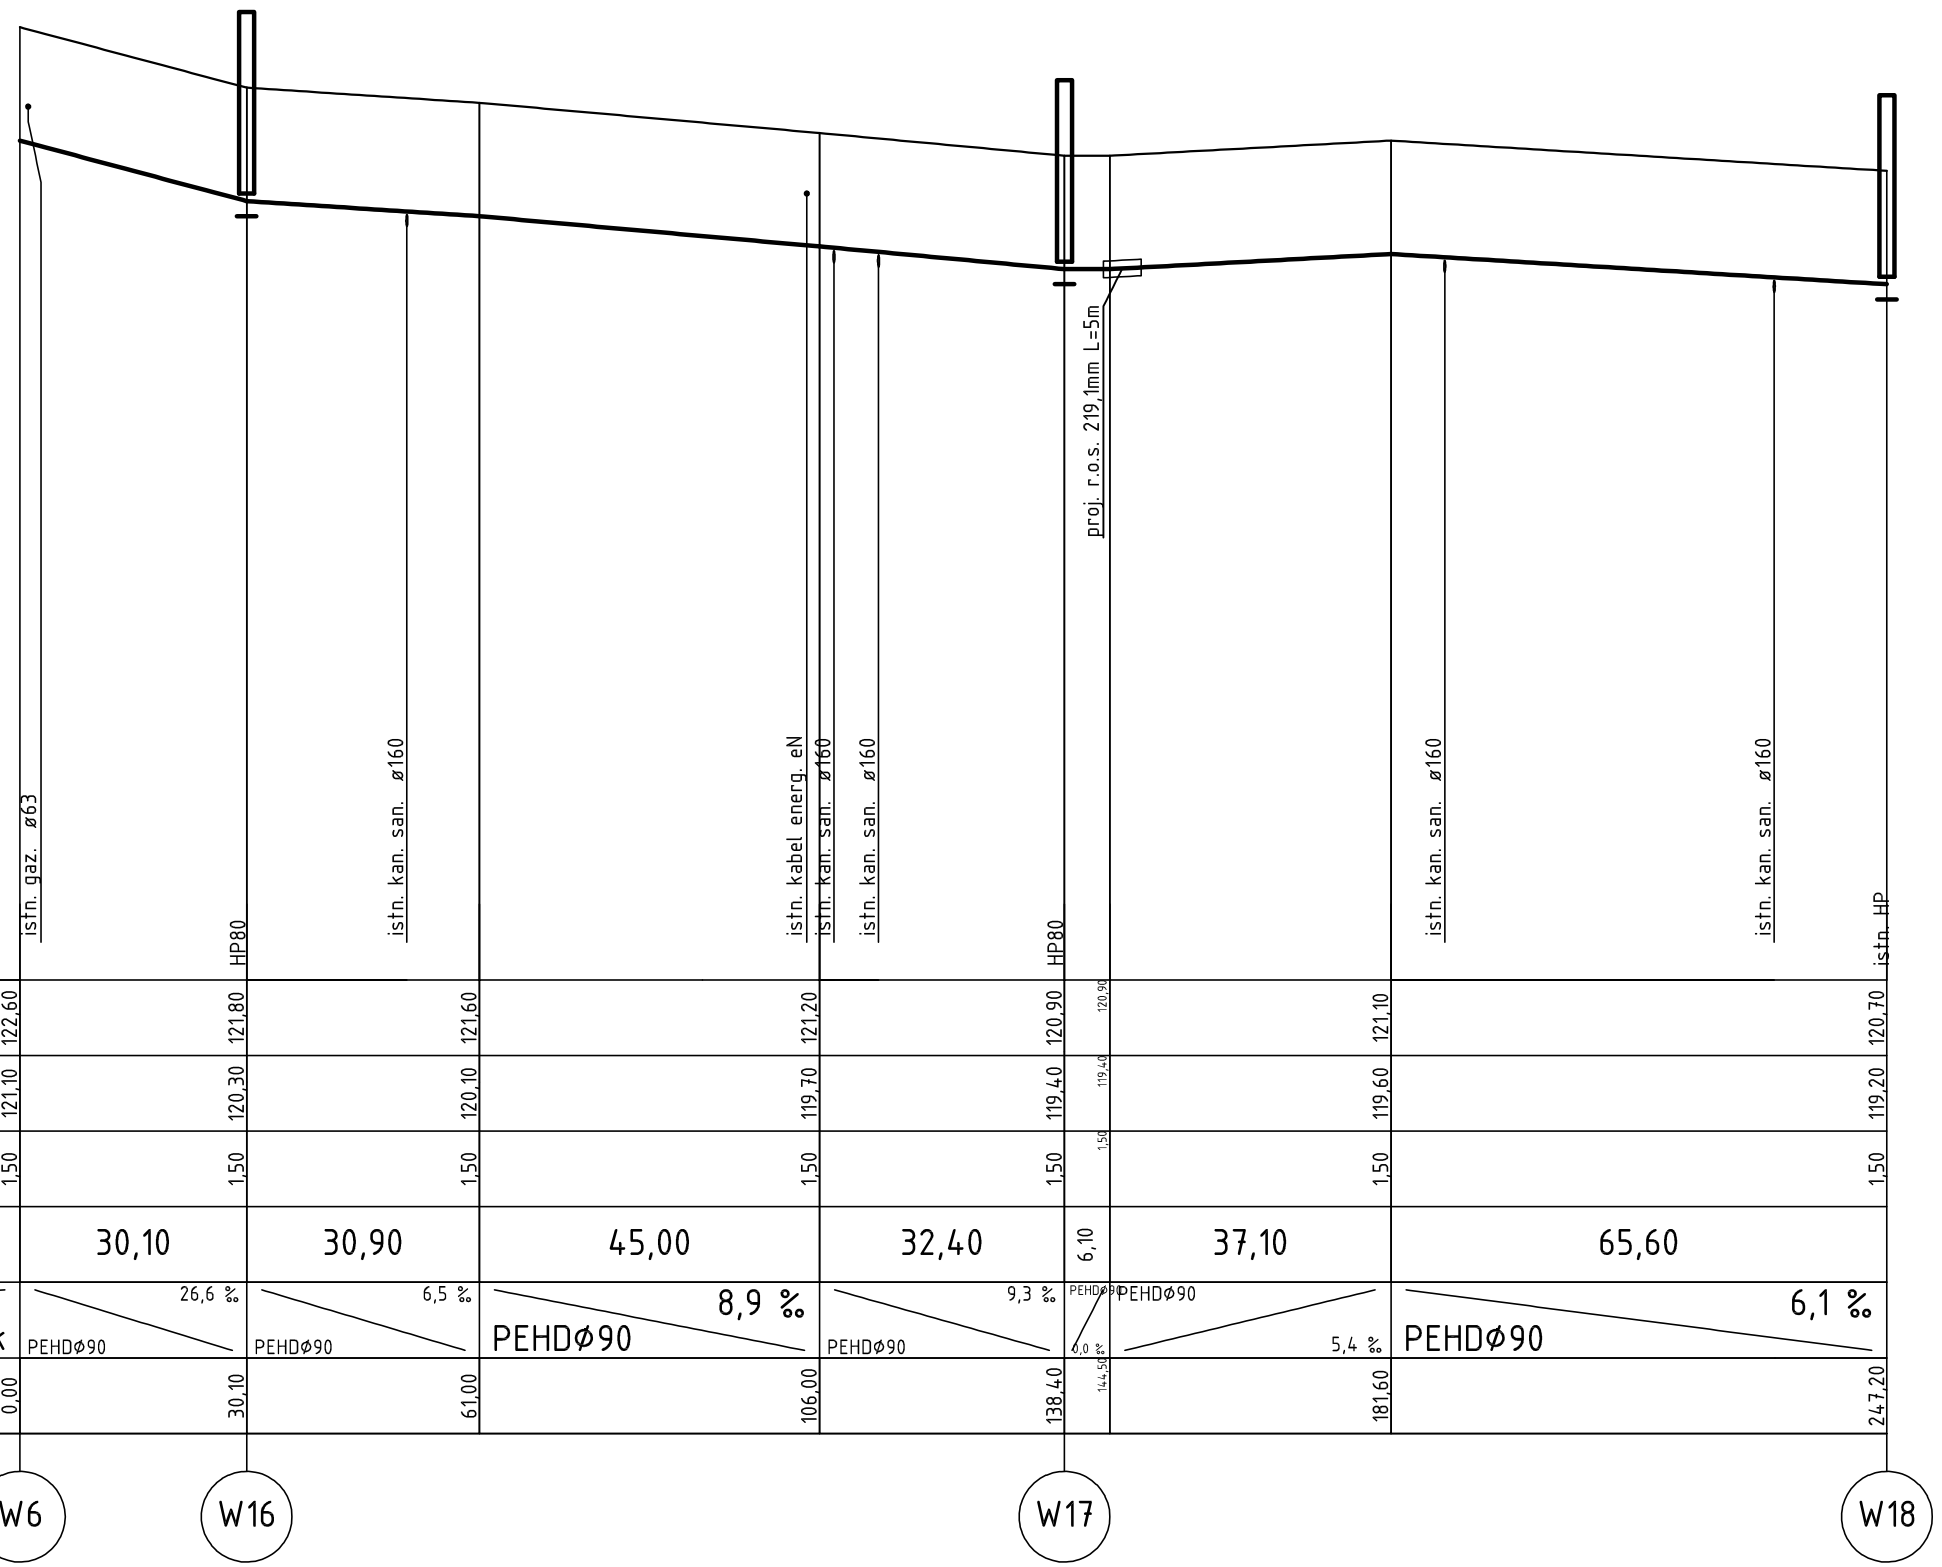

Poziom porównawczy 110,00 m n.p.m.

Rzędna terenu istniejącego	122,60		121,80		121,60		121,20		120,90	120,90		121,10		120,70
Rzędna osi rurociągu [m]	121,10		120,30		120,10		119,70		119,40	119,40		119,60		119,20
Zagłębienie osi rurociągu	1,50		1,50		1,50		1,50		1,50	1,50		1,50		1,50
Odległości [m]		30,10		30,90		45,00		32,40		6,10	37,10		65,60	
Średnice, materiał / Spadek		PEHDØ90	26,6 ‰	PEHDØ90	6,5 ‰	PEHDØ90	8,9 ‰	PEHDØ90	9,3 ‰	PEHDØ90	PEHDØ90	5,4 ‰	PEHDØ90	6,1 ‰
Długość trasy [m]	0,00		30,10		61,00		106,00		138,40	144,50	181,60		247,20	

W6 W16 W17 W18

Inwestor:
Gmina Opatówek
Plac Wolności 14
62-860 Opatówek

Zakład Projektowo-Usługowy Inżynierii Środowiska
"PRIMEKO"
62-800 Kalisz, ul.Łódzka 210
tel/fax 62 767 02 63
www.primeko.com.pl e-mail: primeko@o2.pl

Stadium	PB-W
Skala	1:100/1000
Data oprac.	Luty 2018r.
Obiekt	Budowa sieci wodociągowej w miejscowości Szałe w ciągu ulic. Stoneczna i Południowa z odgałęzieniami w ul. Zieloną, ul. Morelową, ul. Porzeczkową oraz ul. Wiśniową
Adres	Szałe, gm. Opatówek
Nazwa rysunku	Profil sieci wodociągowej
Projektant spec. sanit.	inż. J. Grzelak 7131-7132/37/PW/2002
Sprawdzający spec. sanit.	mgr inż. M.Żurawska WKP/0273/PWOS/06
Opracował	mgr inż. Rafał Olejniczak
Rys nr.	2.7