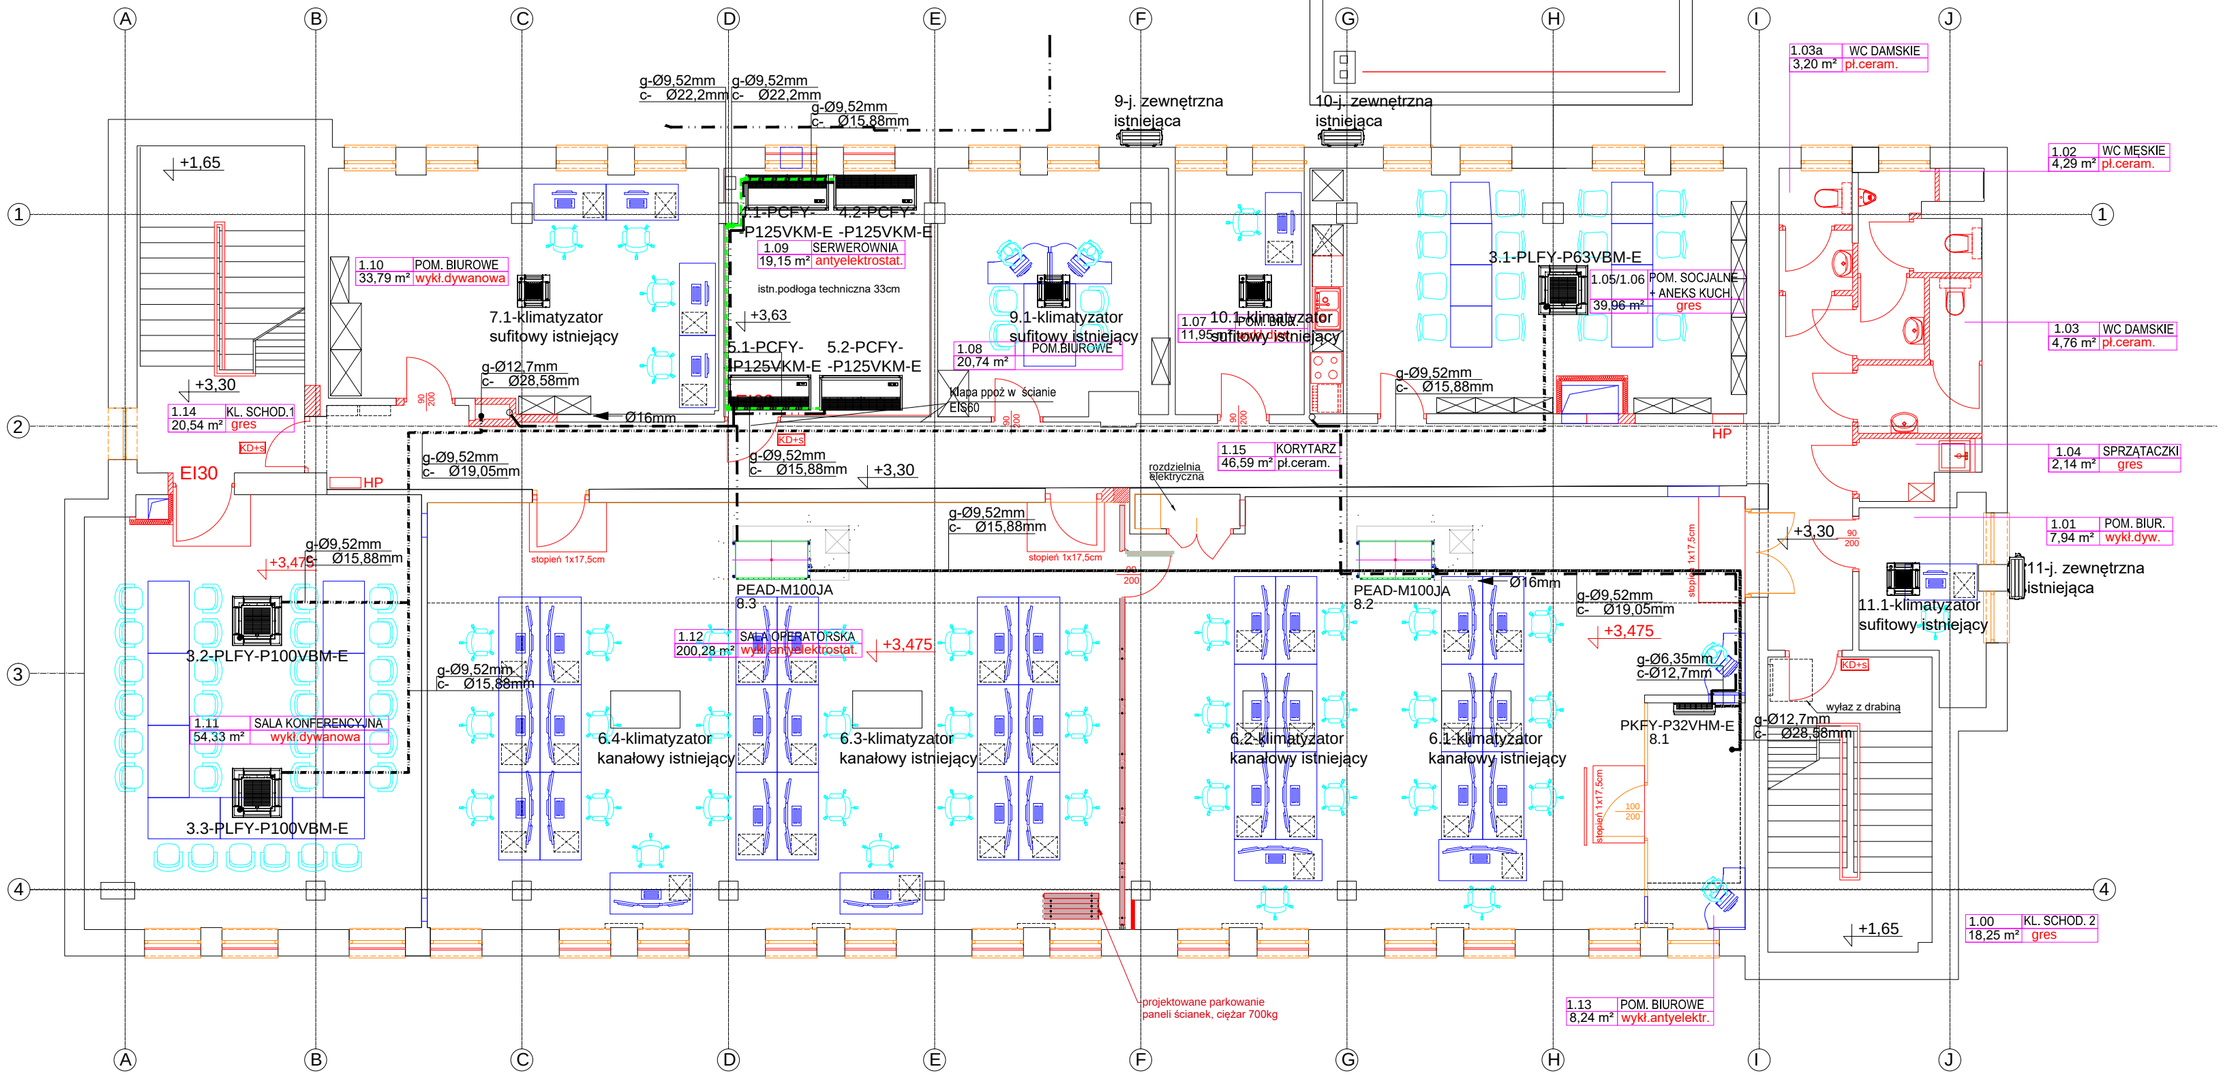

LEGENDA:
- Instalacja freonowa dla układu nr 3 - gaz/ciecz.
- Instalacja freonowa dla układu nr 8 - gaz/ciecz.
- Instalacja freonowa dla układu nr 5 - gaz/ciecz.
- Instalacja freonowa dla układu nr 4 - gaz/ciecz.
- Instalacja skroplin - prowadzić ze spadkiem w kierunku wskazanych pionów kanalizacyjnych.

Przebudowa budynku Centrum Powiadamiania Ratunkowego przy ul. Szubińskiej 4 w Bydgoszczy.

RZUT PIĘTRA, Skala 1:100

PRZEDSIĘBIORSTWO PROJEKTOWO-REALIZACYJNE
BUDOWNICTWA ,,PION" SP. Z O.O.
ul. Paderewskiego 10/2, 85-075 Bydgoszcz

Inwestor: Skarb Państwa - Kujawsko- Pomorski Urząd Wojewódzki, ul. Jagiellońska 3, Bydgoszcz		Branża: SANITARNA	
Temat: Przebudowa budynku Centrum Powiadamiania Ratunkowego przy ul. Szubińskiej 4 w Bydgoszczy.		Data: 10.09.2019	Faza: PBW
Rysunek: **RZUT PIĘTRA - instalacja klimatyzacji**		Nr zlecenia: 05/2019	Skala: 1:100
Projektował: mgr inż. Beata Talaśka upr. nr KUP/0151/PWOS/08 w specjalności sanitarnej			Nr. rys. C3
Sprawdził: dr inż. Ryszard Okoński upr. nr GPKZ-I-7342-71/96 w specjalności sanitarnej			