



Miejskie Wodociągi i Kanalizacja

w Kędzierzynie-Koźlu Spółka z o.o.

Ldz. TT.321.AR.120-144/21-1/...../KW/2021



Urząd Miasta Kędzierzyn-Koźle
Wydział Inwestycji
Remontów i Eksploatacji
ul. Grzegorza Piramowicza 32
47-200 Kędzierzyn – Koźle

Dotyczy: Zadania budżetowego 2021 „PT i przebudowa ul. Nowowiejskiej” w Kędzierzynie-Koźlu.

W odniesieniu do wniosku znak IRE-DS.7011.2.2021.AK z dnia 16 lipca 2021r. (data wpływu do MWiK w dn. 20 lipca br.) w sprawie jw. – Miejskie Wodociągi i Kanalizacja w Kędzierzynie – Koźlu Sp. z o.o. informuję, j.n.:

1. W obrębie planowanej inwestycji zaznaczono na załączonych planach sytuacyjno-wysokościowych lokalizację istniejących urządzeń wodociągowych i kanalizacyjnych będących własnością i w eksploatacji tutejszej spółki:
 - Kolorem niebieskim zaznaczono czynną sieć wodociągową Ø 90/100 mm;
 - Kolorem pomarańczowym zaznaczono czynne sieci kanalizacji sanitarnej Ø 200 mm i przyłącza Ø 160 mm;
 - Kolorem żółtym zaznaczono czynny rurociąg tłoczny RT Ø 63 mm;
2. Informujemy, że sieć wodociągowa na odcinku 1-2 jest w złym stanie technicznym i wymaga wymiany. W związku z powyższym na tym odcinku należy przewidzieć wybudowanie nowej sieci wodociągowej o średnicy Ø 110 mm z rur PEHD SDR17 oraz należy przewidzieć modernizację węzłów wodociągowych na skrzyżowaniach.
 - a) Dokumentację na powyższe należy wykonać zgodnie z „Wytycznymi do projektowania sieci i przyłączy wodociągowych dla MWiK Kędzierzyn-Koźle”, które dostępne są na stronie internetowej www.mwik.com.pl.
3. Nie zapewnia się odbioru wód opadowych i roztopowych z przedmiotowej nieruchomości ze względu na brak urządzeń kanalizacji deszczowej w tym rejonie.

Nie wyklucza się istnienia innej, nie zinwentaryzowanej infrastruktury wodociągowej i kanalizacyjnej, o której brak jest informacji w Spółce.

Załącznik (zwrot):

1. Plany sytuacyjno – wysokościowe z zaznaczonym uzbrojeniem wodnokanalizacyjnym – 3 egz. opatrzone klauzulą opiniującą.

Otrzymują:


1. Adresat
 2. TK w/miejsce
 3. DT.TT. a/a
- WZ.PR.KB./AR – uzg. -321- 2021

DYREKTOR
ds. TECHNICZNYCH I EKSPLOATACJI
mgr inż. Norbert Adamkiewicz

Miejskie Wodociągi i Kanalizacja
w Kędzierzynie-Koźlu Spółka z o.o.
ul. Filtrowa 14
47-200 Kędzierzyn-Koźle
NIP: 749-000-52-08
Regon: 530553361
KRS: 000052765
Kapitał Zakładowy: 159.633.000 zł

BGŻ S.A.
O/O Kędzierzyn-Koźle
92 2030 0045 1110 0000 0092 1210
ING Bank Śląski S.A.
1/O w Kędzierzynie-Koźlu
77 1050 1517 1000 0005 0372 5962
PKO BP S.A.
1/O w Kędzierzynie-Koźlu
12 1020 3714 0000 4602 0007 7511

Telefony: 77 480 13 00
BOK: 77 480 13 08, 77 480 13 09
Pogotowie wod.-kan. 994
czynne całą dobę
Fax: 77 544 96 36
www: mwik.com.pl
bip: mwik.com.pl
E-mail: mwik@mwik.com.pl
sekretariat@mwik.com.pl

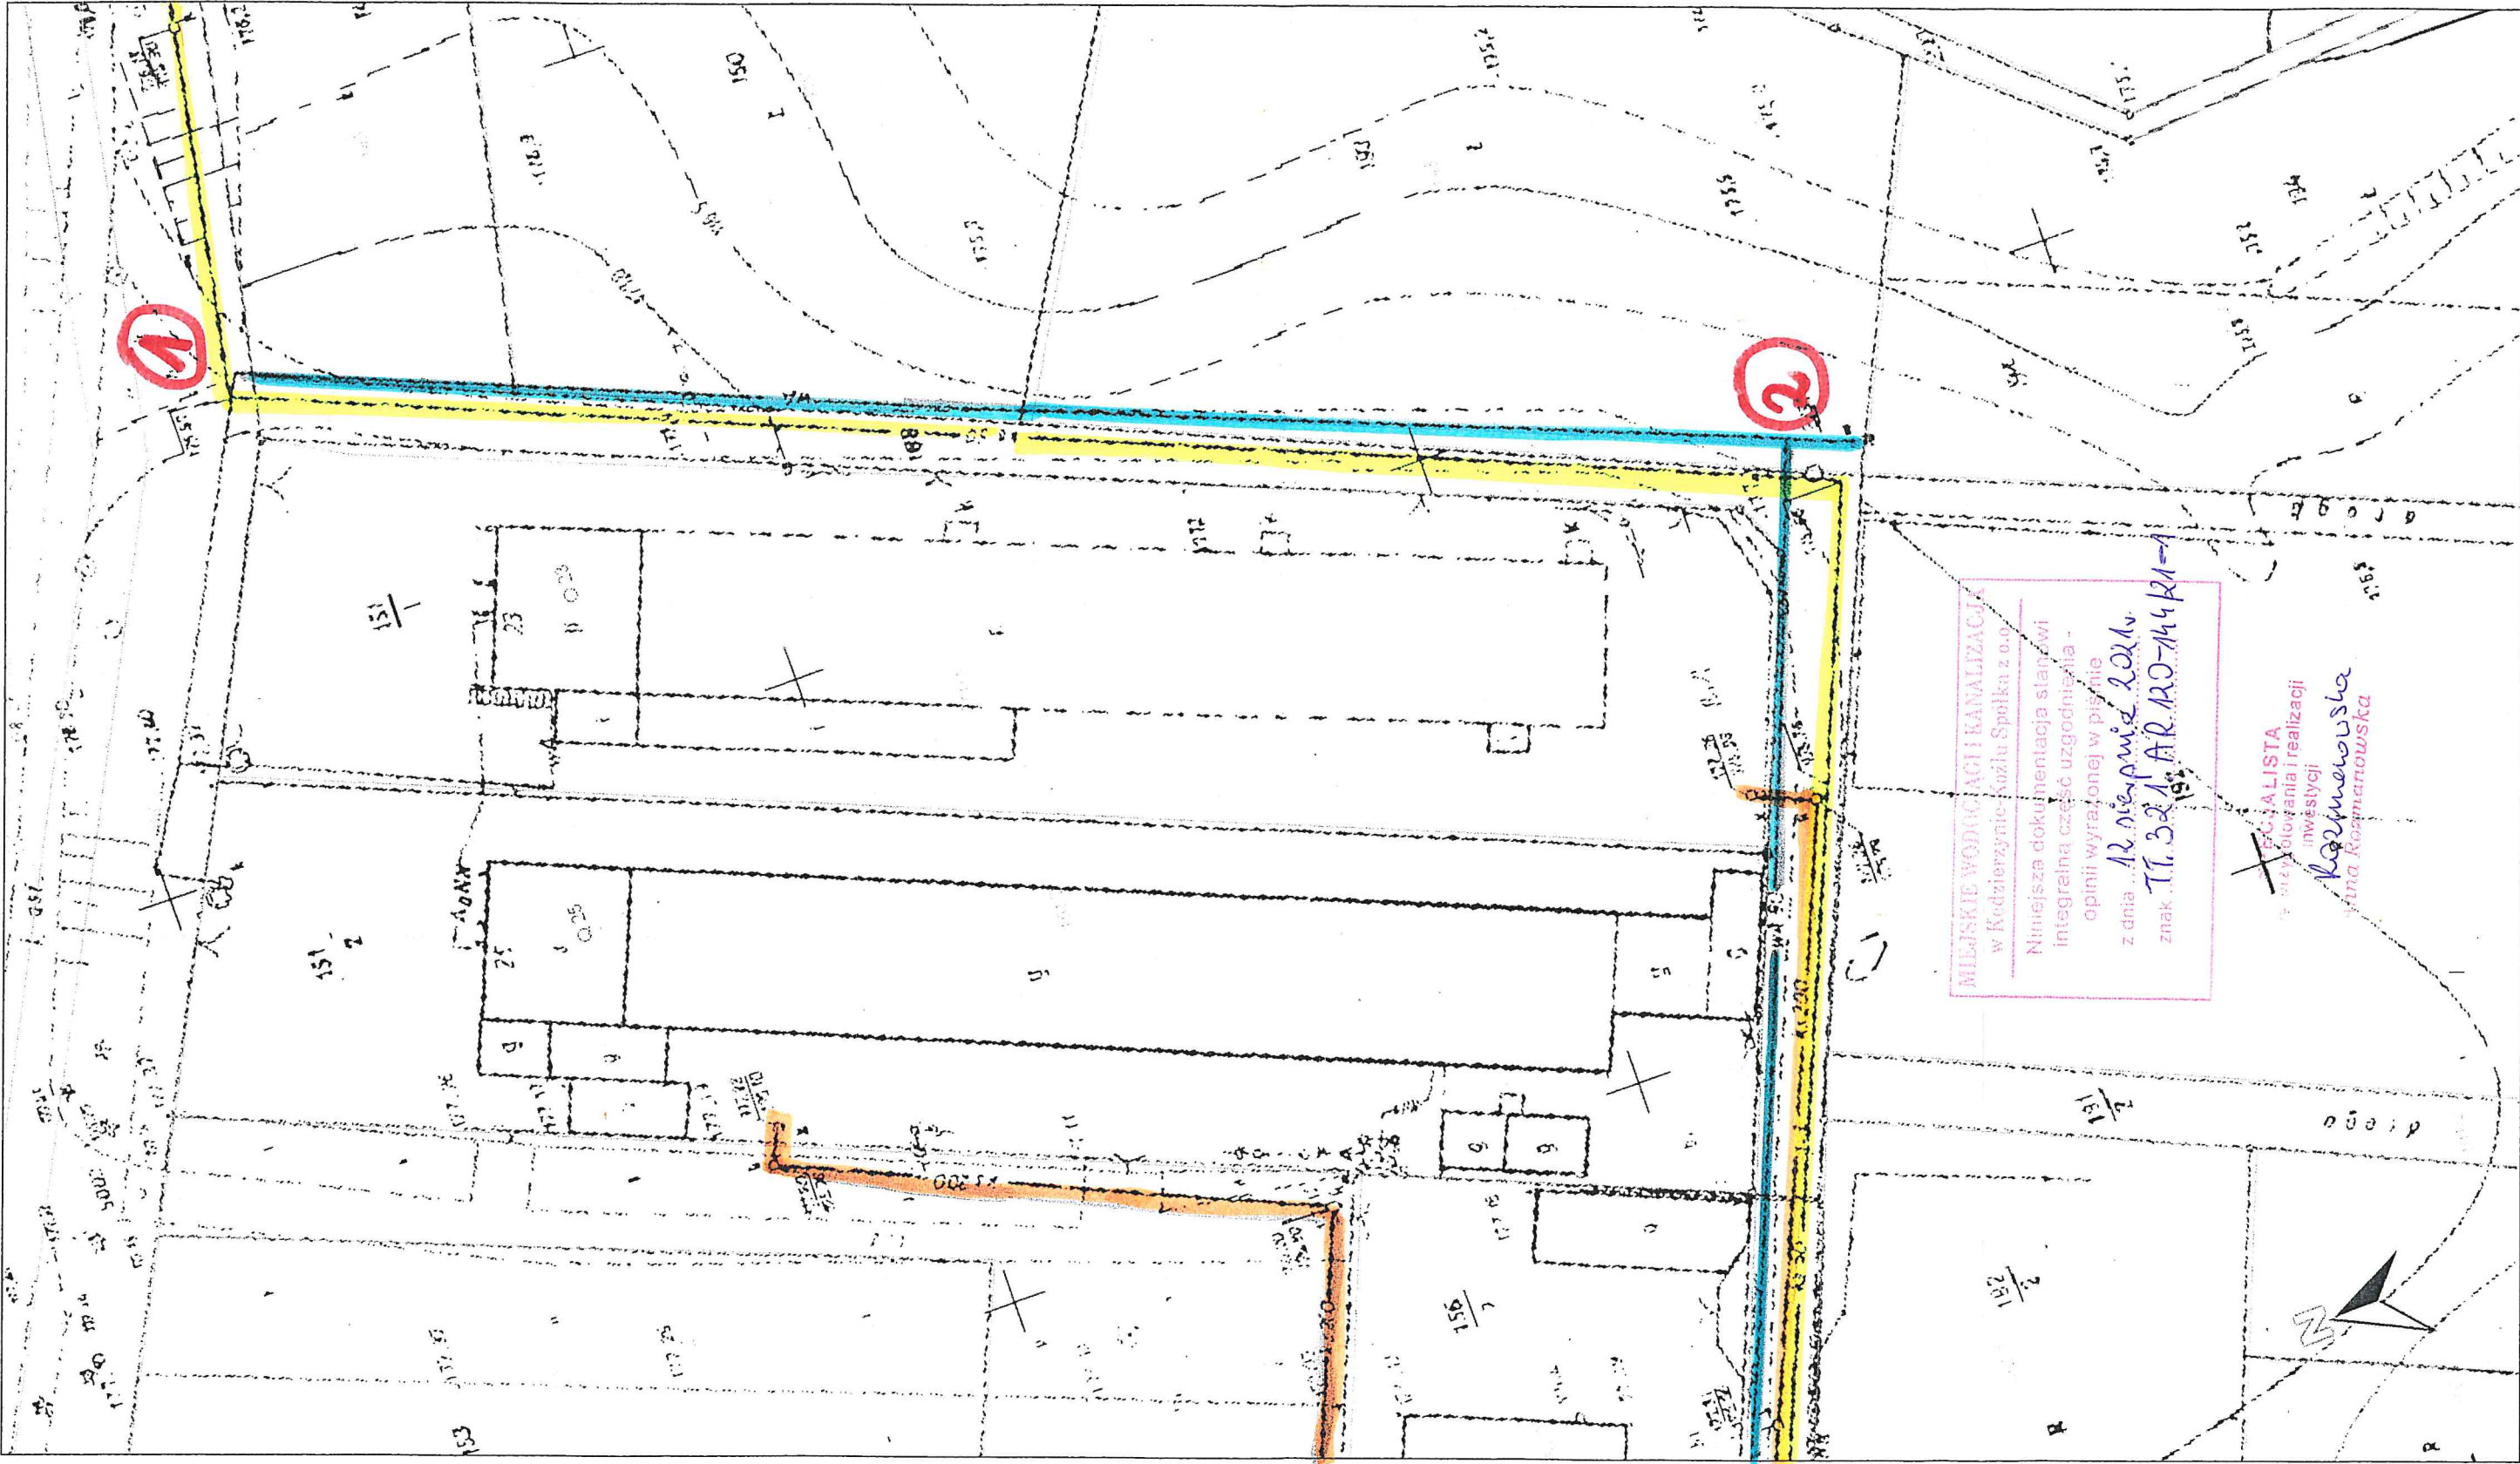

MIEJSKIE WODOCIĄGI I KANALIZACJA
 w Kedzierzynie-Kozlu Spółka z o.o.
 Niniejsza dokumentacja stanowi
 integralną część uzgodnienia -
 opinii wyrażonej w piśmie
 z dnia 12. sierpnia 2021 r.
 znak TT. 321.AR.120-144/21-1

SPECJALISTA
 ds. przygotowania i realizacji
 inwestycji
 Kozłowska
 Anna Rozmanowska

2021-08-12
Skala: 1 : 500



Materiały dostępne na tej stronie nie mogą być podstawą decyzji gospodarczych lub prawnych.