

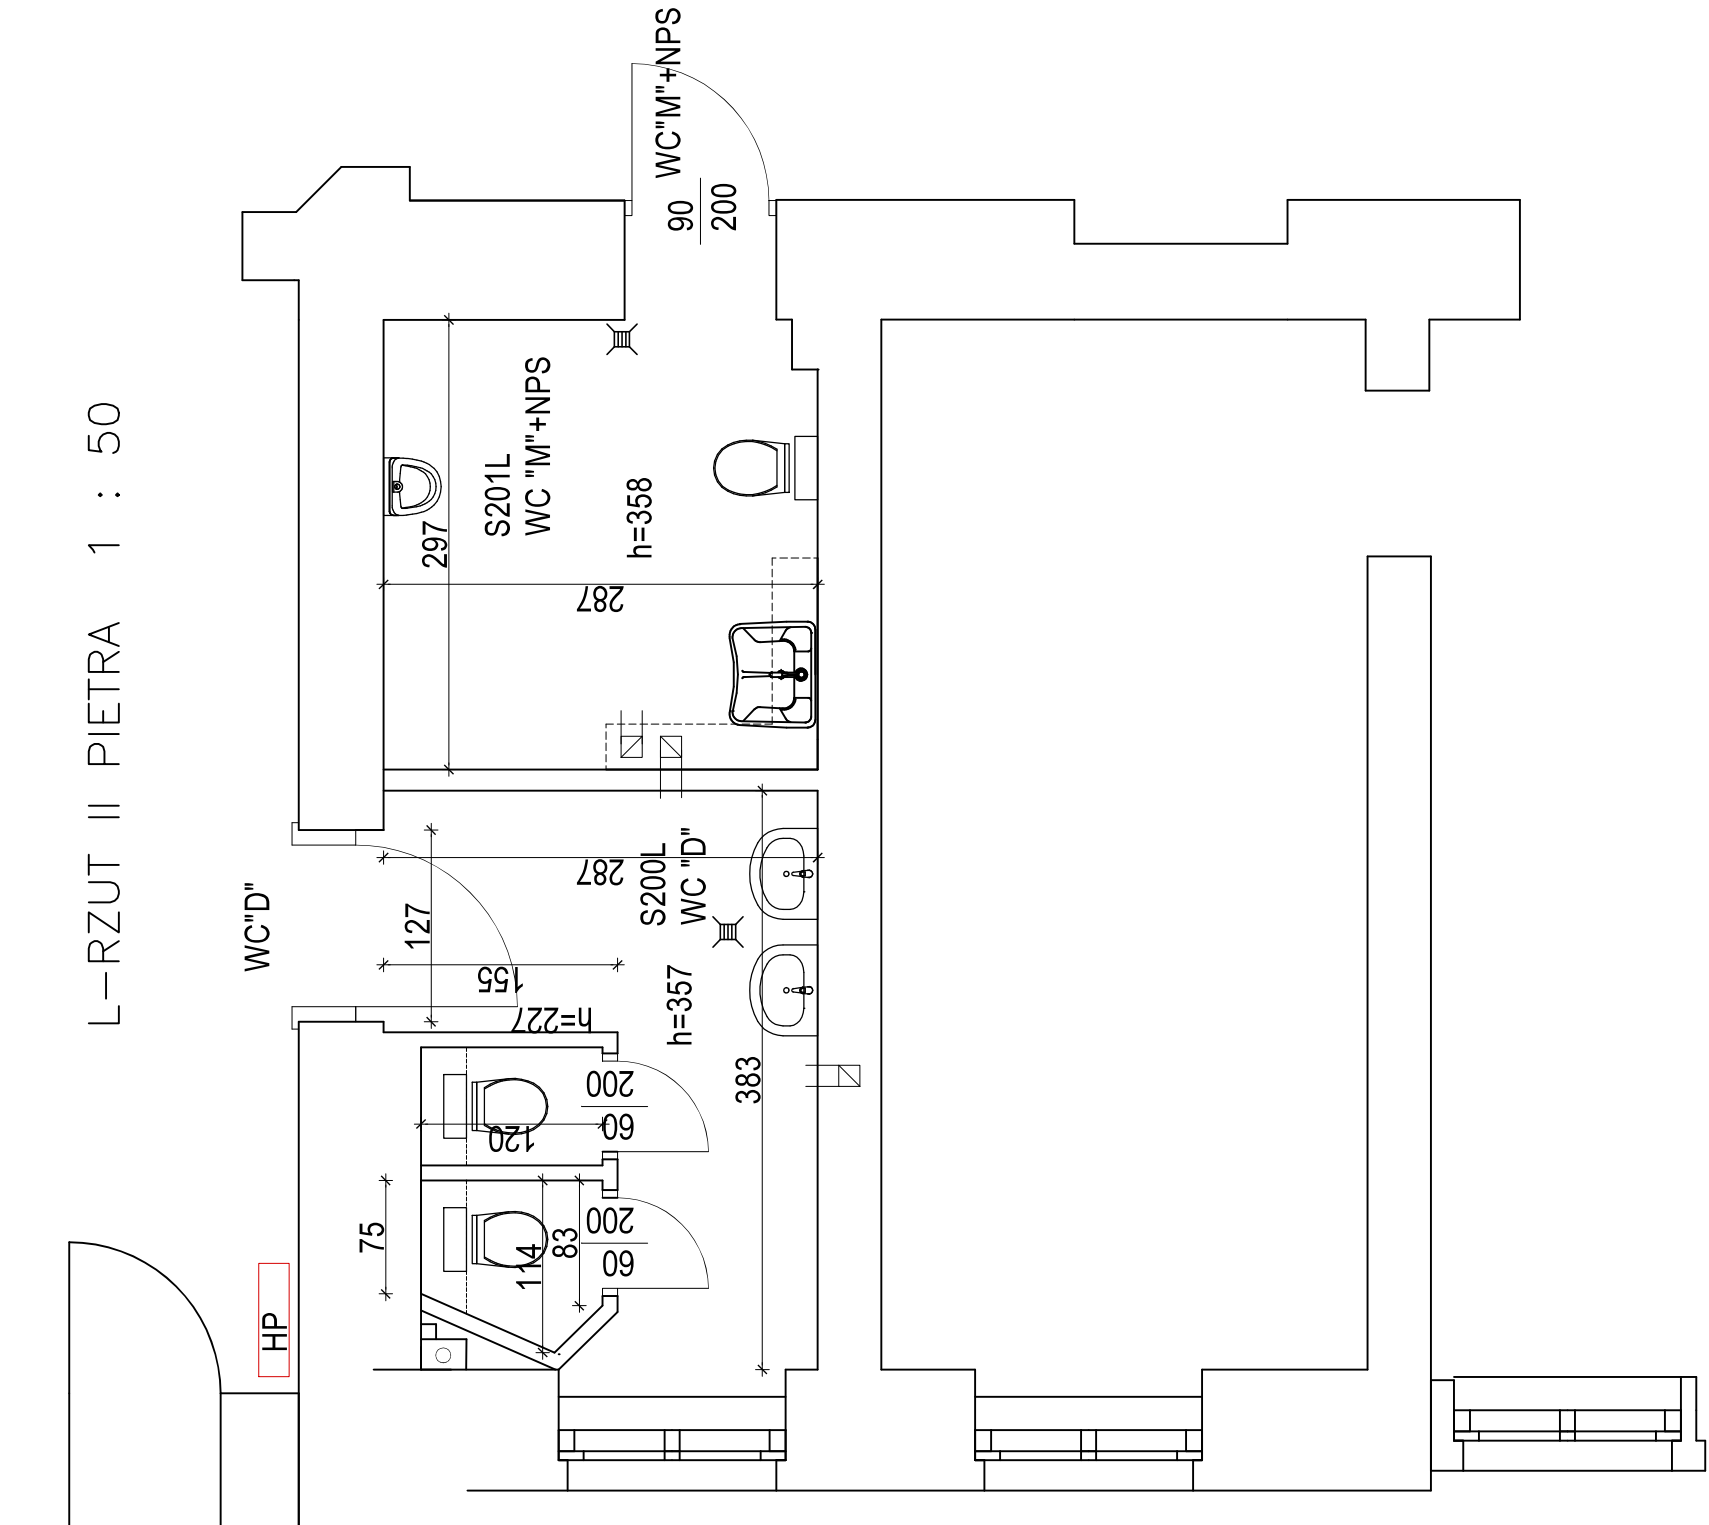


L-RZUT II PIETRA 1 : 50

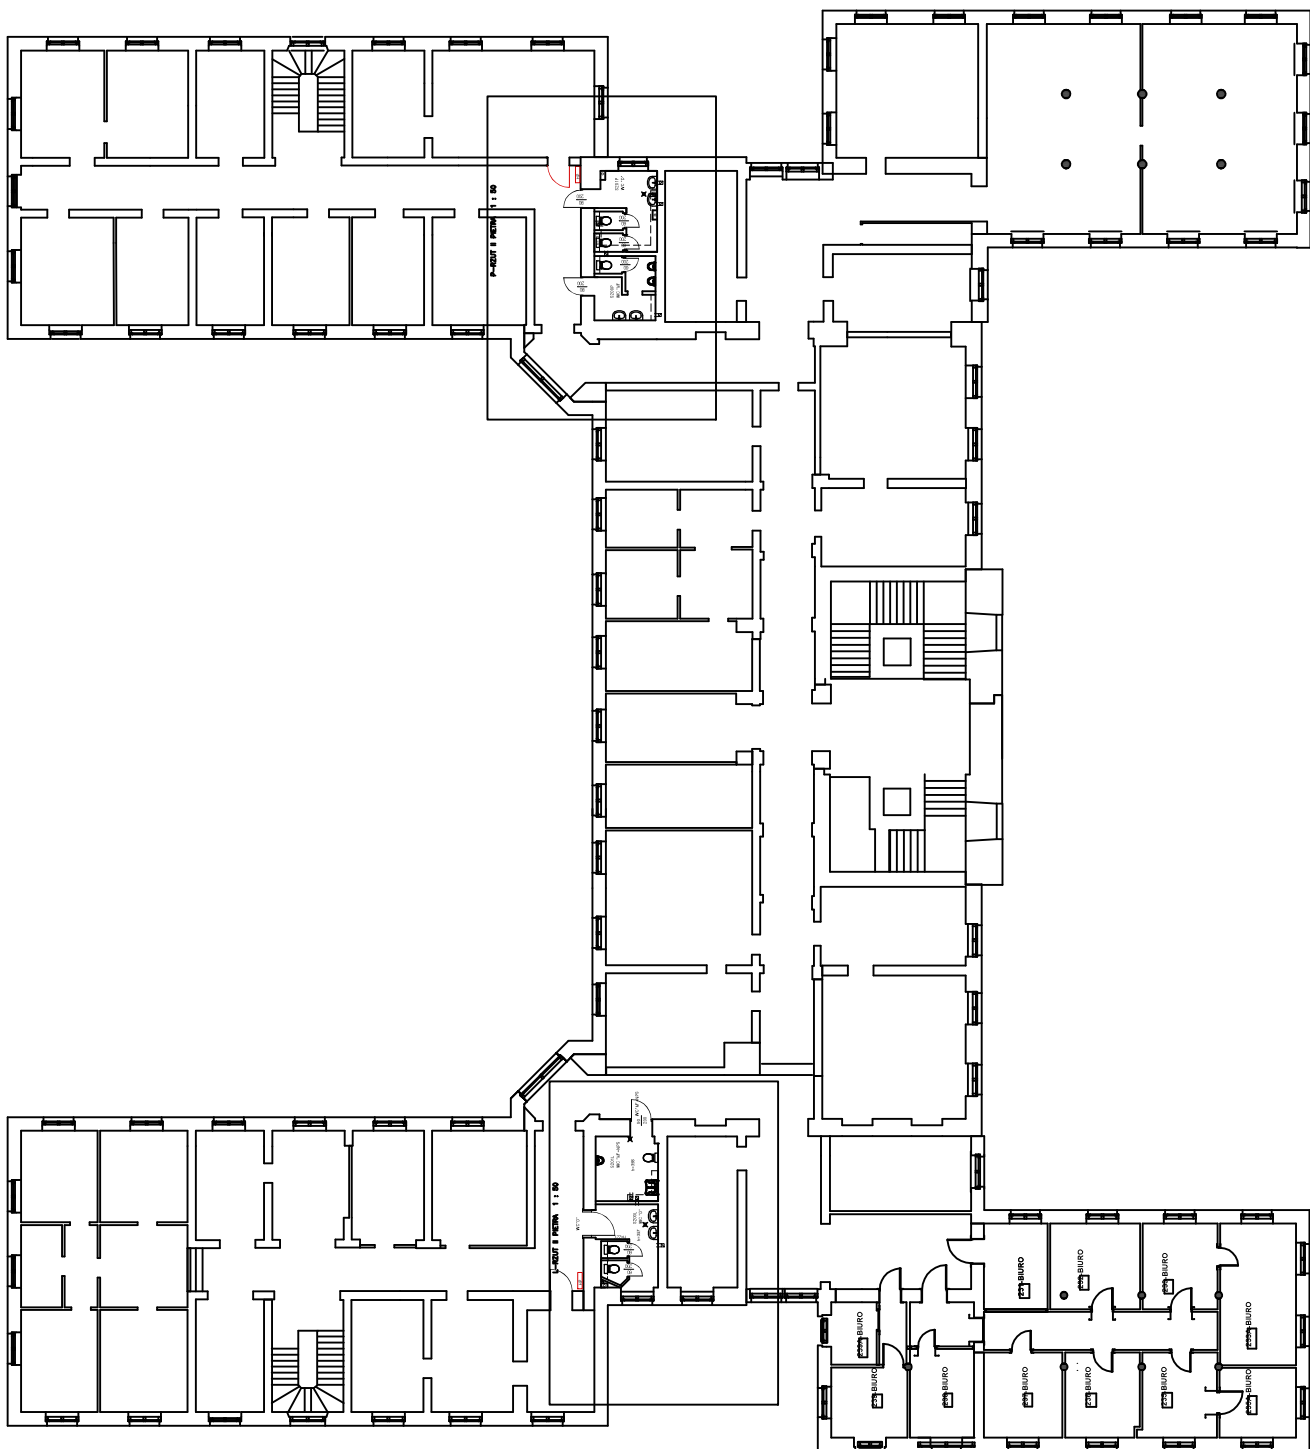

P-RZUT II PIETRA 1 : 50

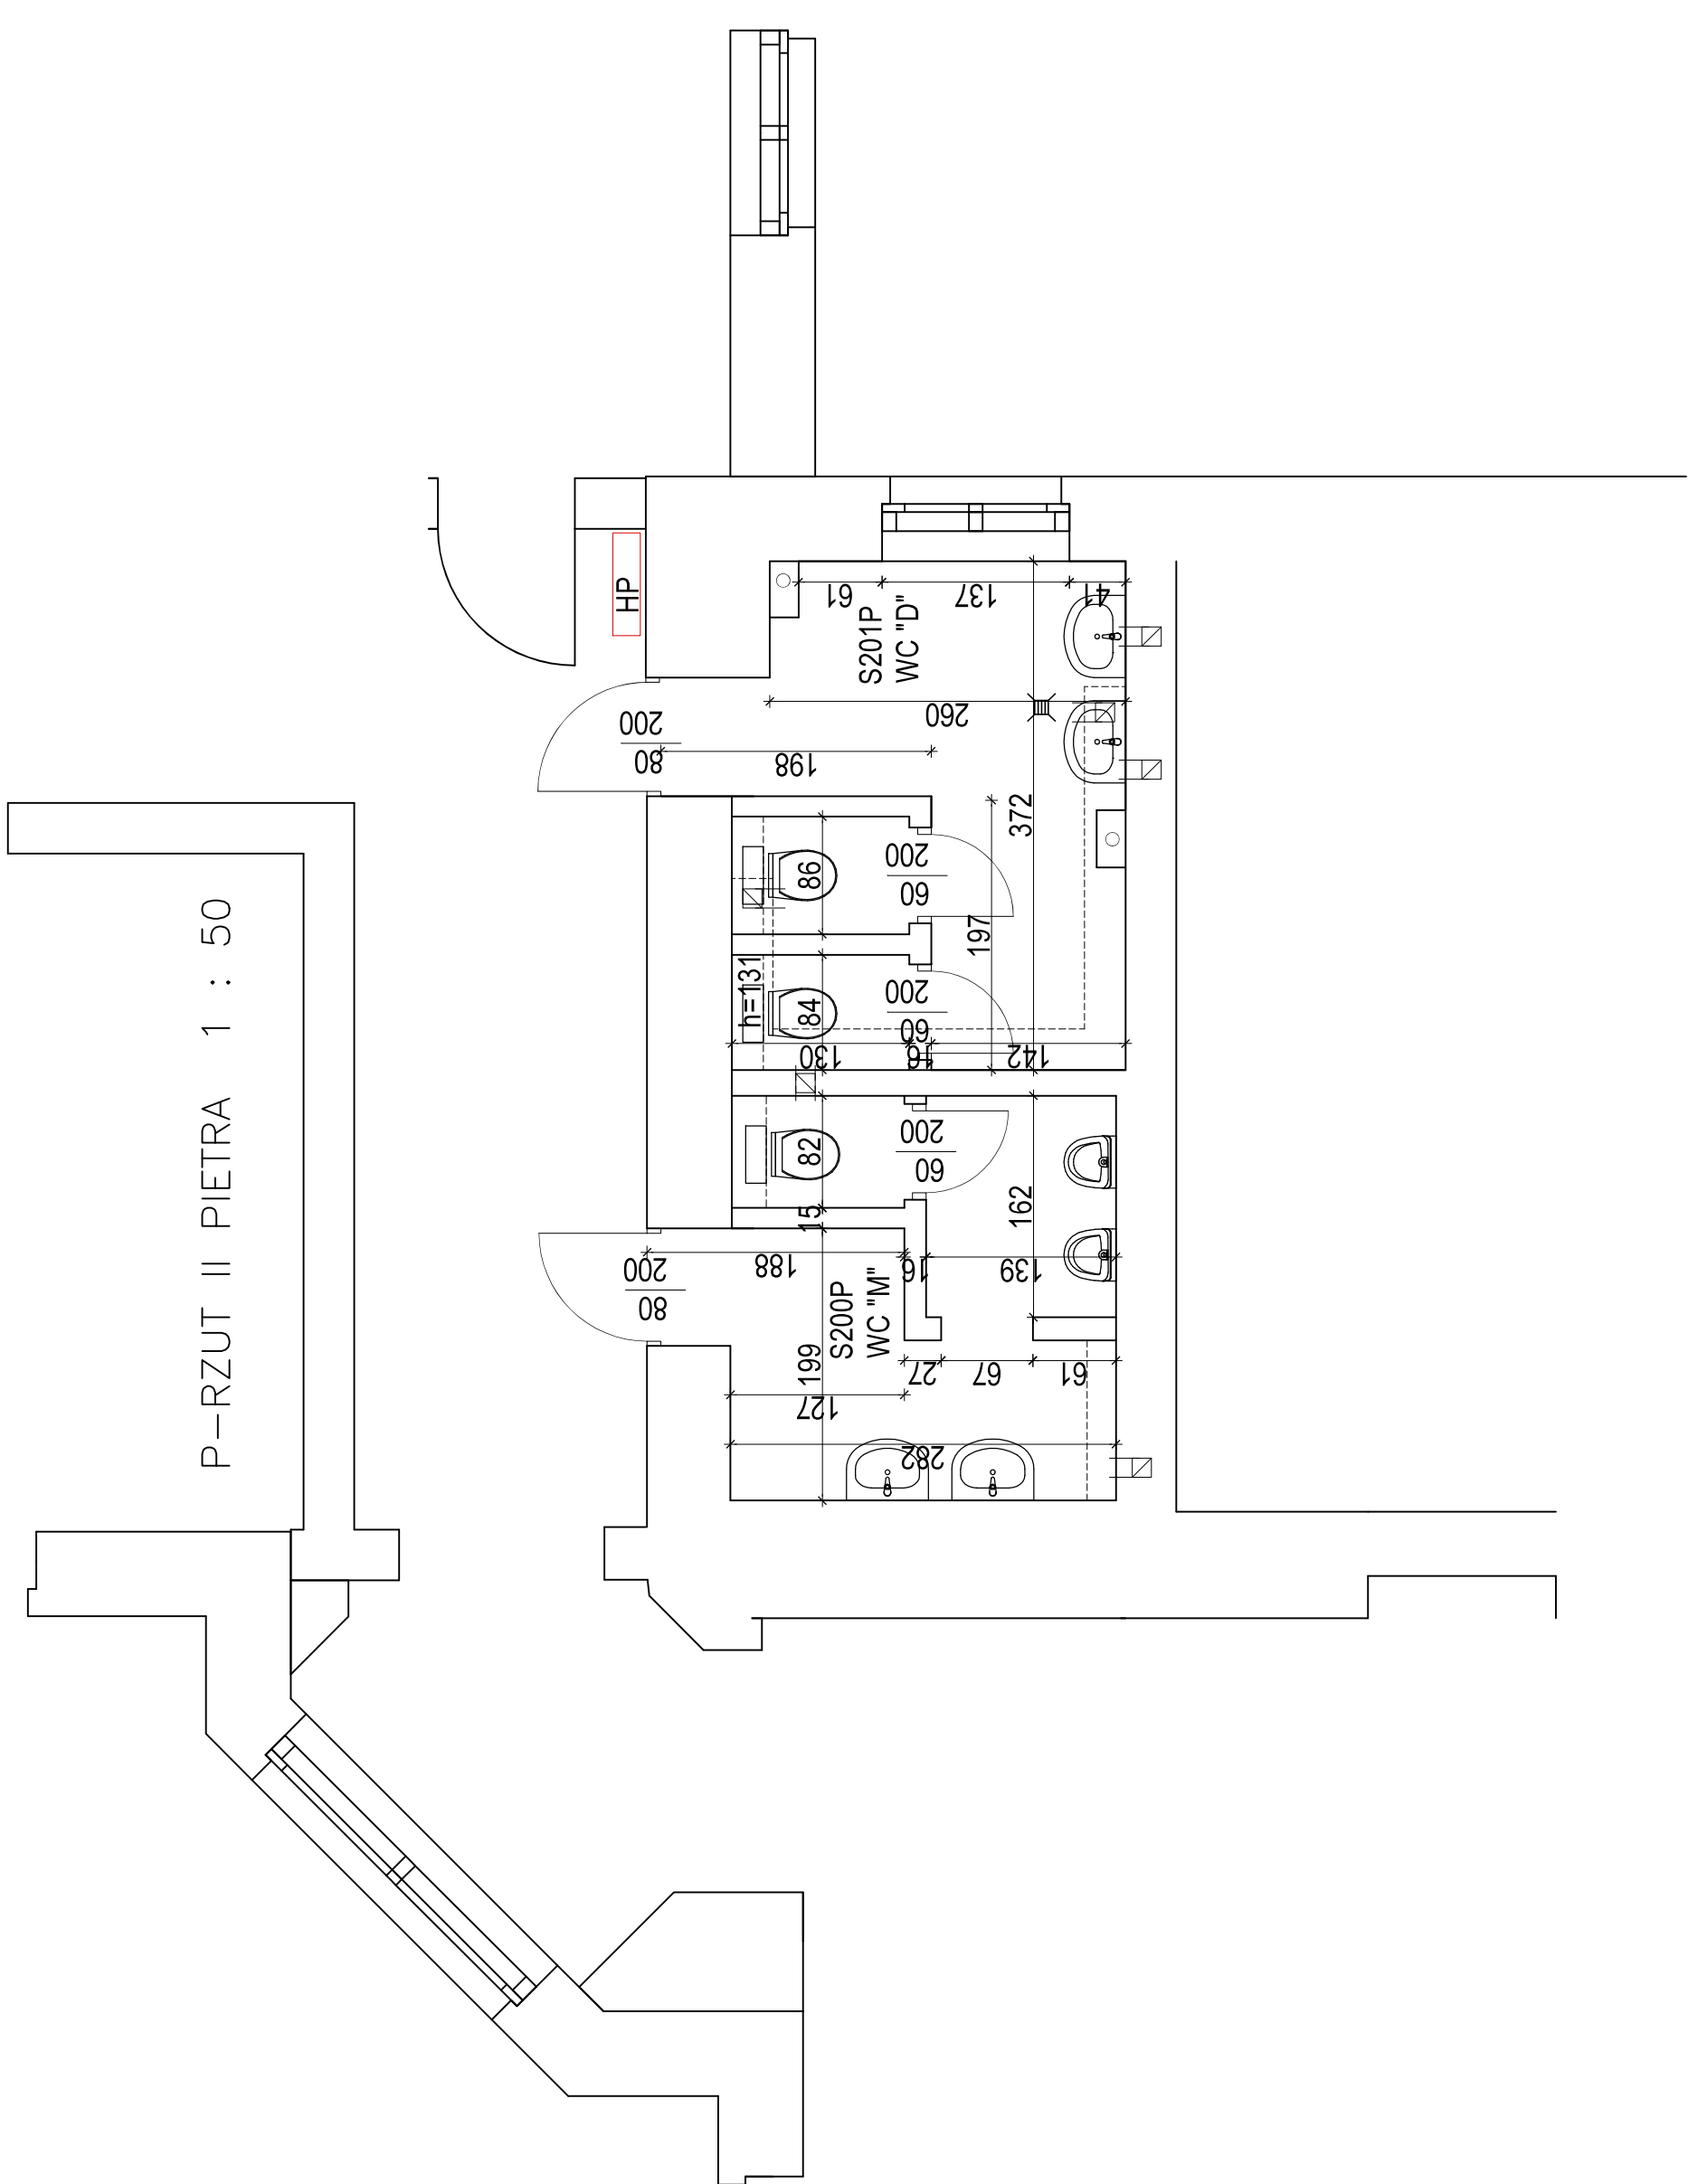

RZUT II PIETRA 1 : 50  
INWENTARYZACJA

ZESTAWIENIE POWIERZCHNI

L.p.	Opis pomieszczenia	Nazwa pomieszczenia	Pow. użytk. [m²]	Posadzka
1	S200L	Sanitariat "D"	9,68	pl.gres
2	S201L	Sanitariat "M" + NPS	8,48	pl.gres
3	S200P	Sanitariat "M"	7,60	pl.gres
4	S201P	Sanitariat "D"	9,57	pl.gres
Razem			35,33	

Nazwa projektu	Zakład Projektowania i Nadzoru „TEXT-BUD” Antoni Cieśla		
	85-540 Bydgoszcz , ul. Średnia 62		
Stadium	Przebudowa i remont sanitariatów .		
	Przebudowa i remont wybranych pomieszczeń biurowych na I piętrze. Remont wybranych pomieszczeń biurowych na II piętrze ■ Budynki Kuchnia-Pomieszczenia Urzędu Wojewódzkiego w Bydgoszczy		
Adres	Projekt Wykonawczy		
Inwestor	85-950 Bydgoszcz , ul. Jagiellońska 3		
Projektant	Szan. Prace		
	85-950 Bydgoszcz , ul. Jagiellońska 3		
Inwentaryzacja – Rzut II piętra	mgr inż. architektury		
	Jadwiga Kujawa		
Inwentaryzacja – Rzut II piętra		Data : 27.05.2021r.	
rys. nr A/4		Strona : 150	