




JEDNOSTKA PROJEKTOWA	EGG STUDIO Ewelina Gotkowska 35-303 Rzeszów, ul. Kwietniowa 52a
DOKUMENTACJA TECHNICZNA	
NAZWA ZAMIERZENIA BUDOWLANEGO: DOSTOSOWANIE BUDYNKU DS. IKAR DO WARUNKÓW PPOŻ.	
INWESTOR:	POLITECHNIKA RZESZOWSKA IM. IGNACEGO ŁUKASIEWICZA 35-959 RZESZÓW AL. POWSTAŃCÓW WARSZAWY 12
ADRES INWESTYCJI:	RZESZÓW, UL. AKADEMICKA 6, DZ. NR 1775/91, obr. 207
KONSTRUKCJA PROJEKTANT:	MGR INŻ. ARCH. EWELINA GOTKOWSKA UPR. NR 35/PKOKK/2017 
KONSTRUKCJA WERYFIKATOR:	MGR INŻ. SEBASTIAN RZEPKA UPR. NR PDK/0261/POOK/15 
DATA OPRACOWANIA:	STYCZEŃ 2024r.



LEGENDA:

- wyburzenia
- projektowane drzwi ppoż.

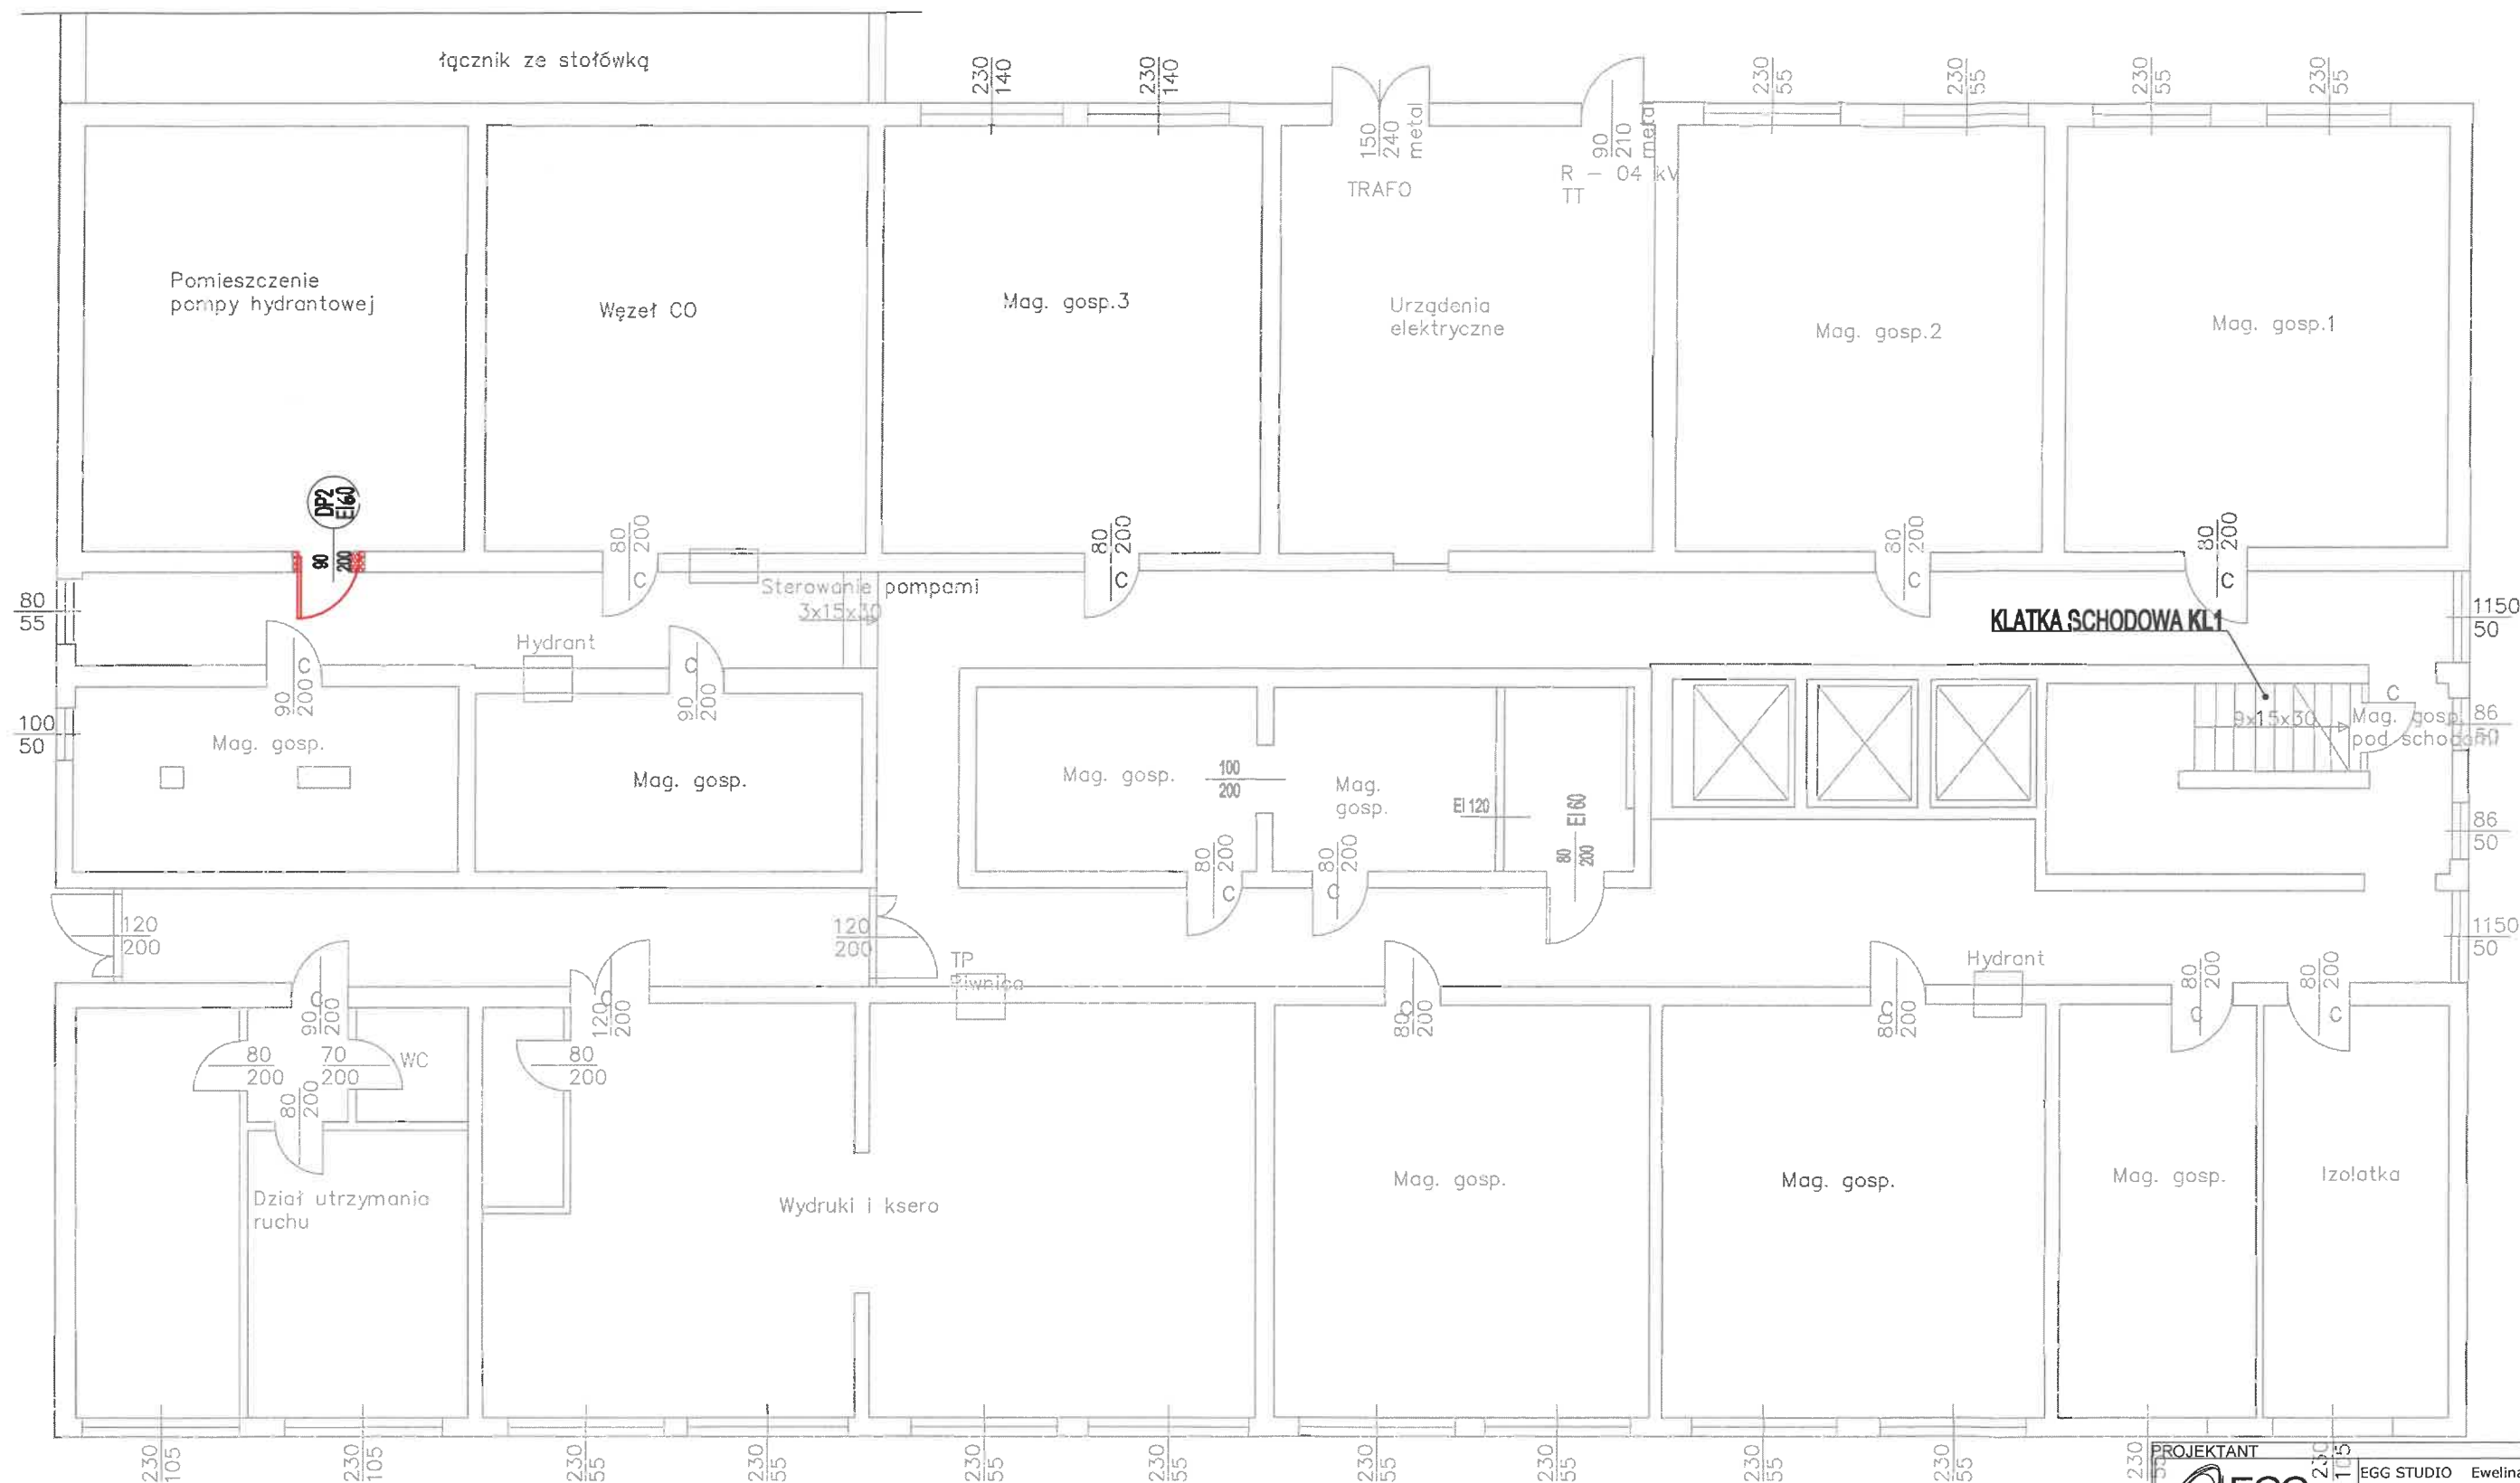- UWAGI:**
1. Wielkość wyburzenia indywidualnie dopasować do każdego otworu.
 2. Przy wyburzaniu części ściany nie dopuszcza się używania narzędzi uderowych.
 3. Podczas prac wyburzeniowych upewnić się, że istniejące nadproże pozostanie podparte na długości min. 15-20cm.
 4. Wszystkie roboty wykonywać z zachowaniem warunków BHP i pod nadzorem osoby do tego uprawnionej.
 5. Stosować materiały posiadające stosowne aprobaty i dopuszczone są do stosowania na rynku polskim.

2023

2023

2023</

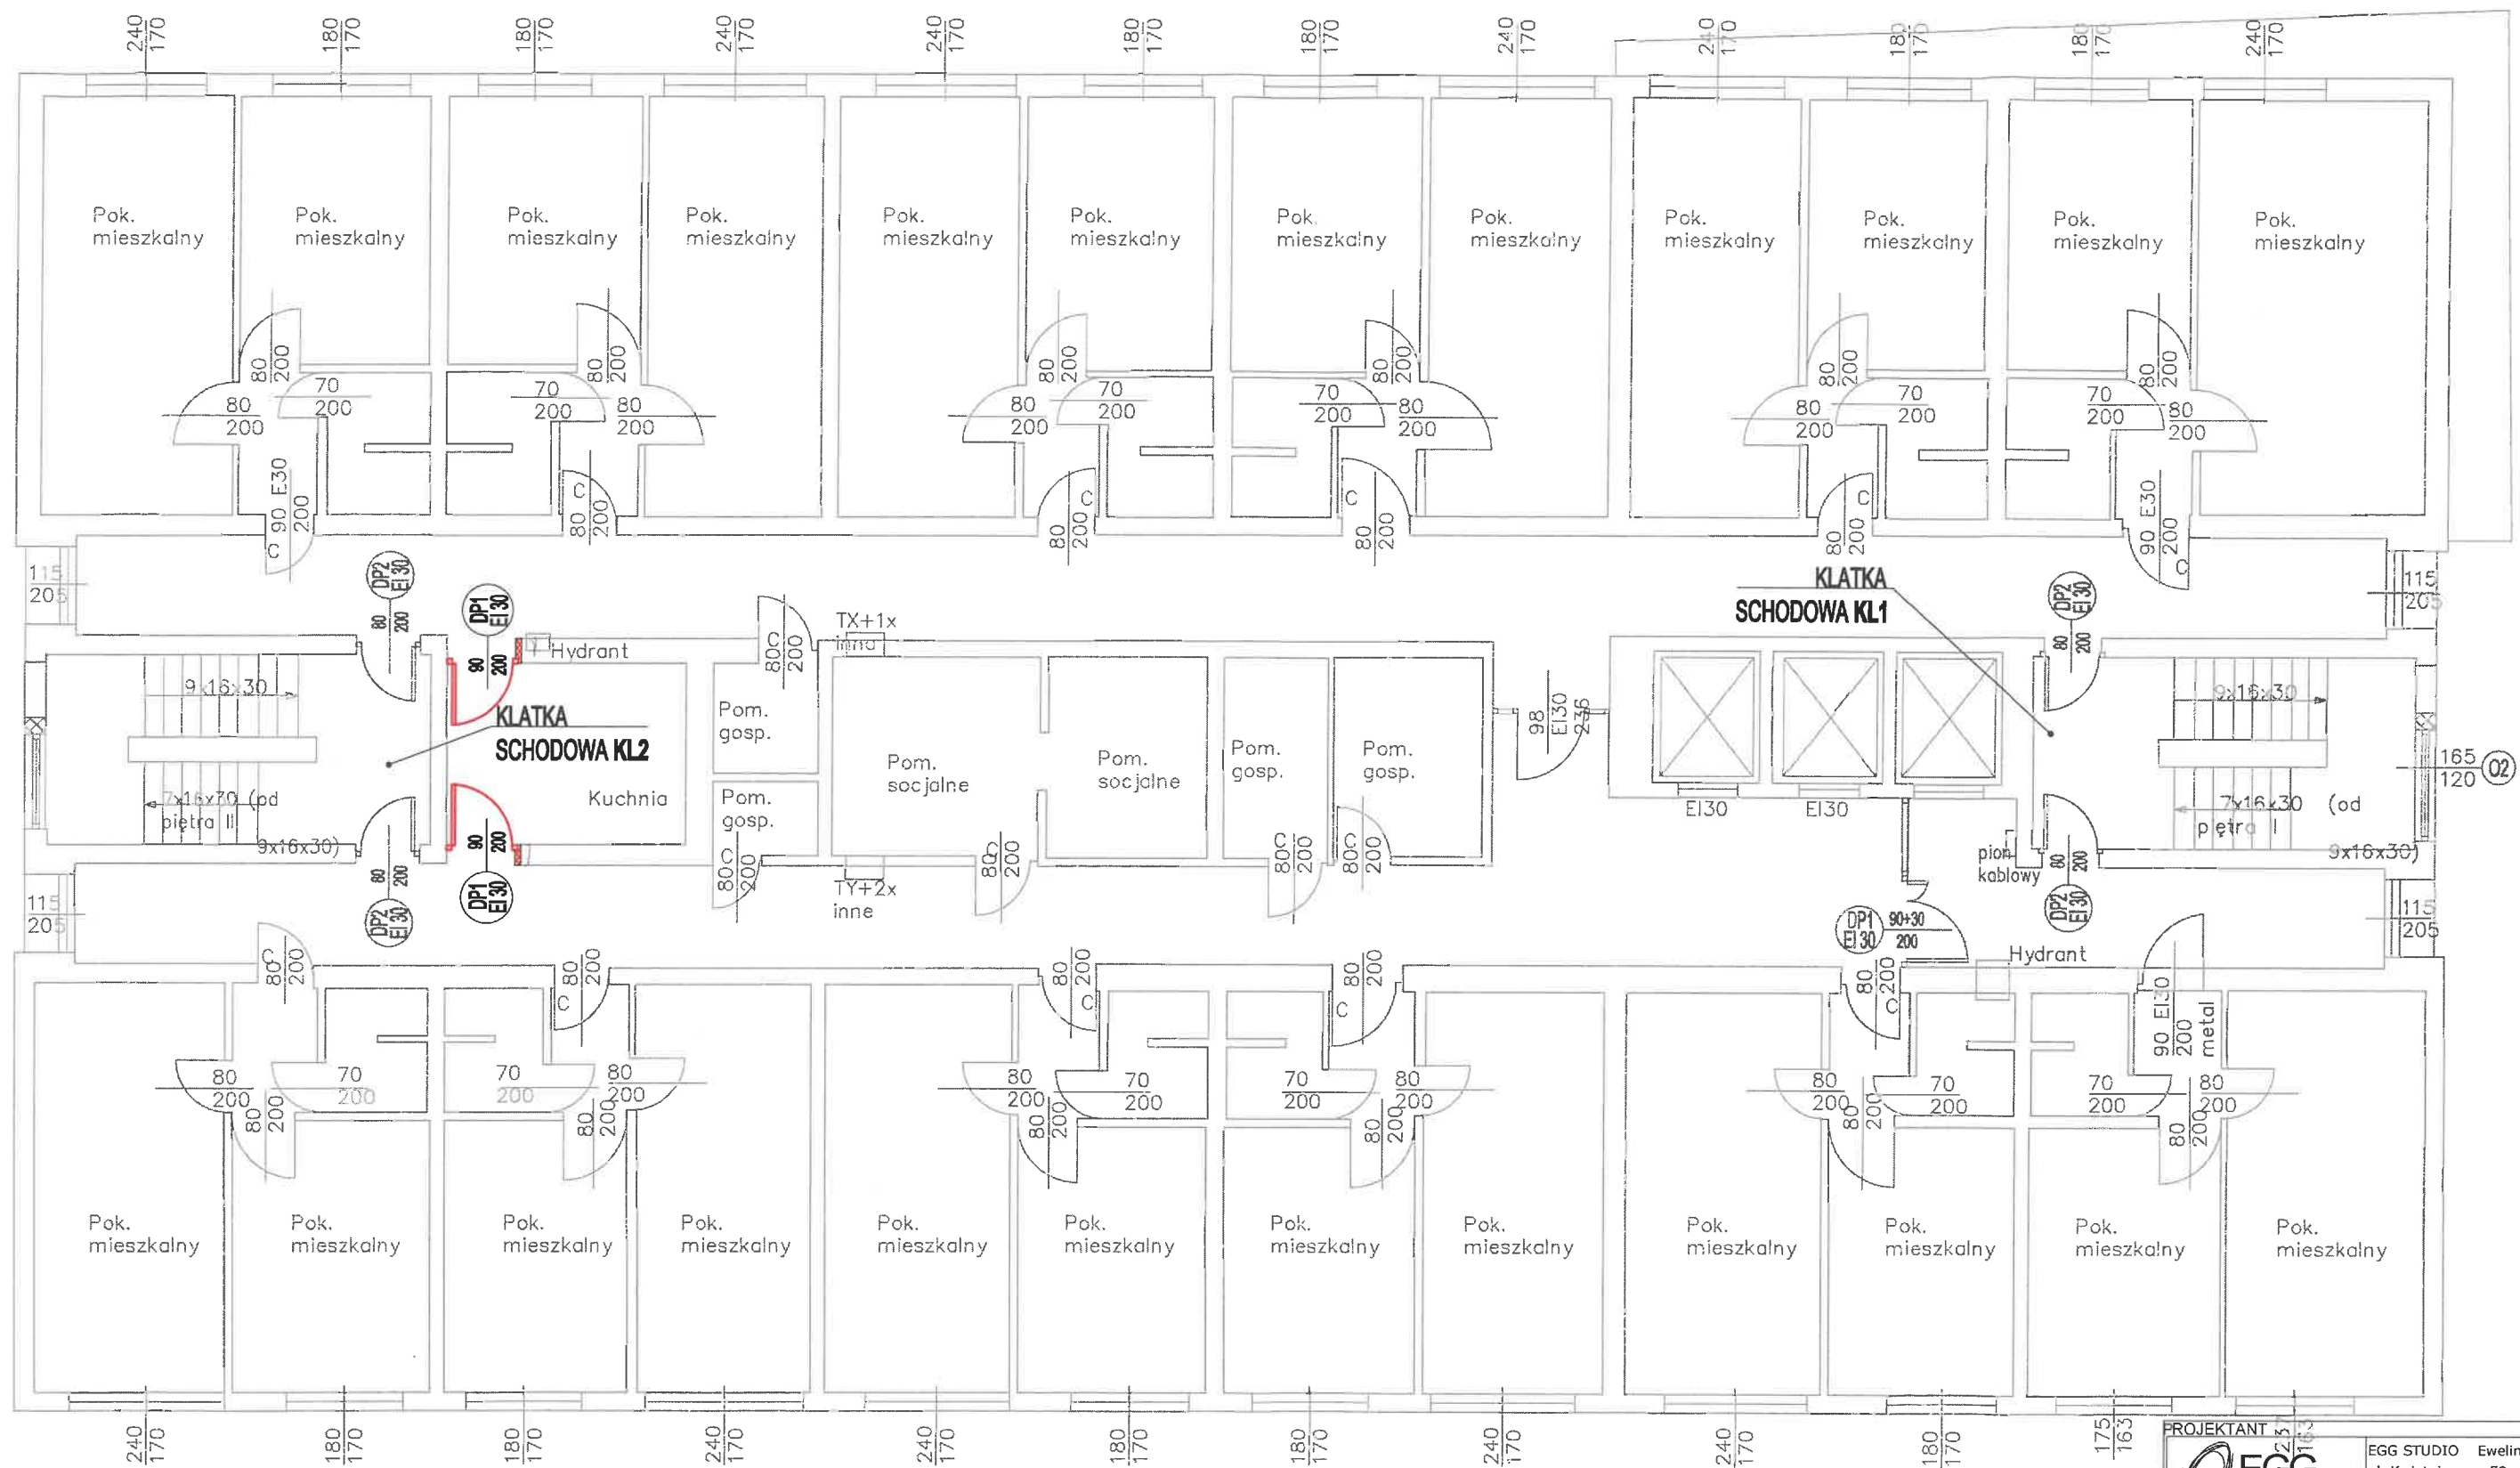

LEGENDA:

- wyburzenia
- projektowane drzwi ppoż.

UWAGI:

1. Wielkość wyburzenia indywidualnie dopasować do każdego otworu.
2. Przy wyburzaniu części ściany nie dopuszcza się używania narzędzi udarowych.
3. Podczas prac wyburzeniowych upewnić się, że istniejące nadproże pozostanie podparte na długości min. 15-20cm.
4. Wszystkie roboty wykonywać z zachowaniem warunków BHP i pod nadzorem osoby do tego uprawnionej.
5. Stosować materiały posiadające stosowne aprobaty i dopuszczone są do stosowania na rynku polskim.

RZECZOZNAWCA DO SPRAW ZABEZPIECZEŃ PRZECIWPÓŻAROWYCH

mgr inż. Lucjan Gładysz Nr upr. 322/95


(miejscowość, data)

Zgodność projektu z wymaganiami ochrony przeciwpożarowej stwierdzam

prof. inż. inż.

2. uwagi

<p>PROJEKTANT</p> <p>EGG STUDIO</p> <p>ul. Kwietniowa 52a, 35-303</p> <p>M: 668 484 879 E: biuro@eggstudio.pl</p> <p>NIP 517-010-27-59 REGON 180967567</p>		
<p>TEMAT:</p> <p>DOSTOSOWANIE BUDYNKU DS. IKAR DO WARUNKÓW PPOŻ.</p>		
<p>ADRES INWESTYCJI:</p> <p>Rzeszów, ul. Akademicka 6, dz. nr 1775/91, obr. 207</p>		
<p>INWESTOR:</p> <p>POLITECHNIKA RZESZOWSKA im. IGNACEGO ŁUKASIEWICZA</p> <p>35-959 Rzeszów, al. Powstańców Warszawy 12</p>		
PROJEKTANT:	UPRAWNIENIA:	PODPIS:
mgr inż. arch. Ewelina Gotkowska	35/PKOKK/2017	
SPRAWDZAJĄCY		
mgr inż. Sebastian Rzepka	PDK/0261/POOK/15	
STADIUM	DATA OPRACOWANIA:	SKALA:
DOKUMENTACJA TECH.	STYCZEŃ 2024	1:100
BRANŻA	TYTUŁ RYSUNKU:	NR RYSUNKU:
BUDOWLANA	RZUT II KONDYGNACJI (I PIĘTRO)	2

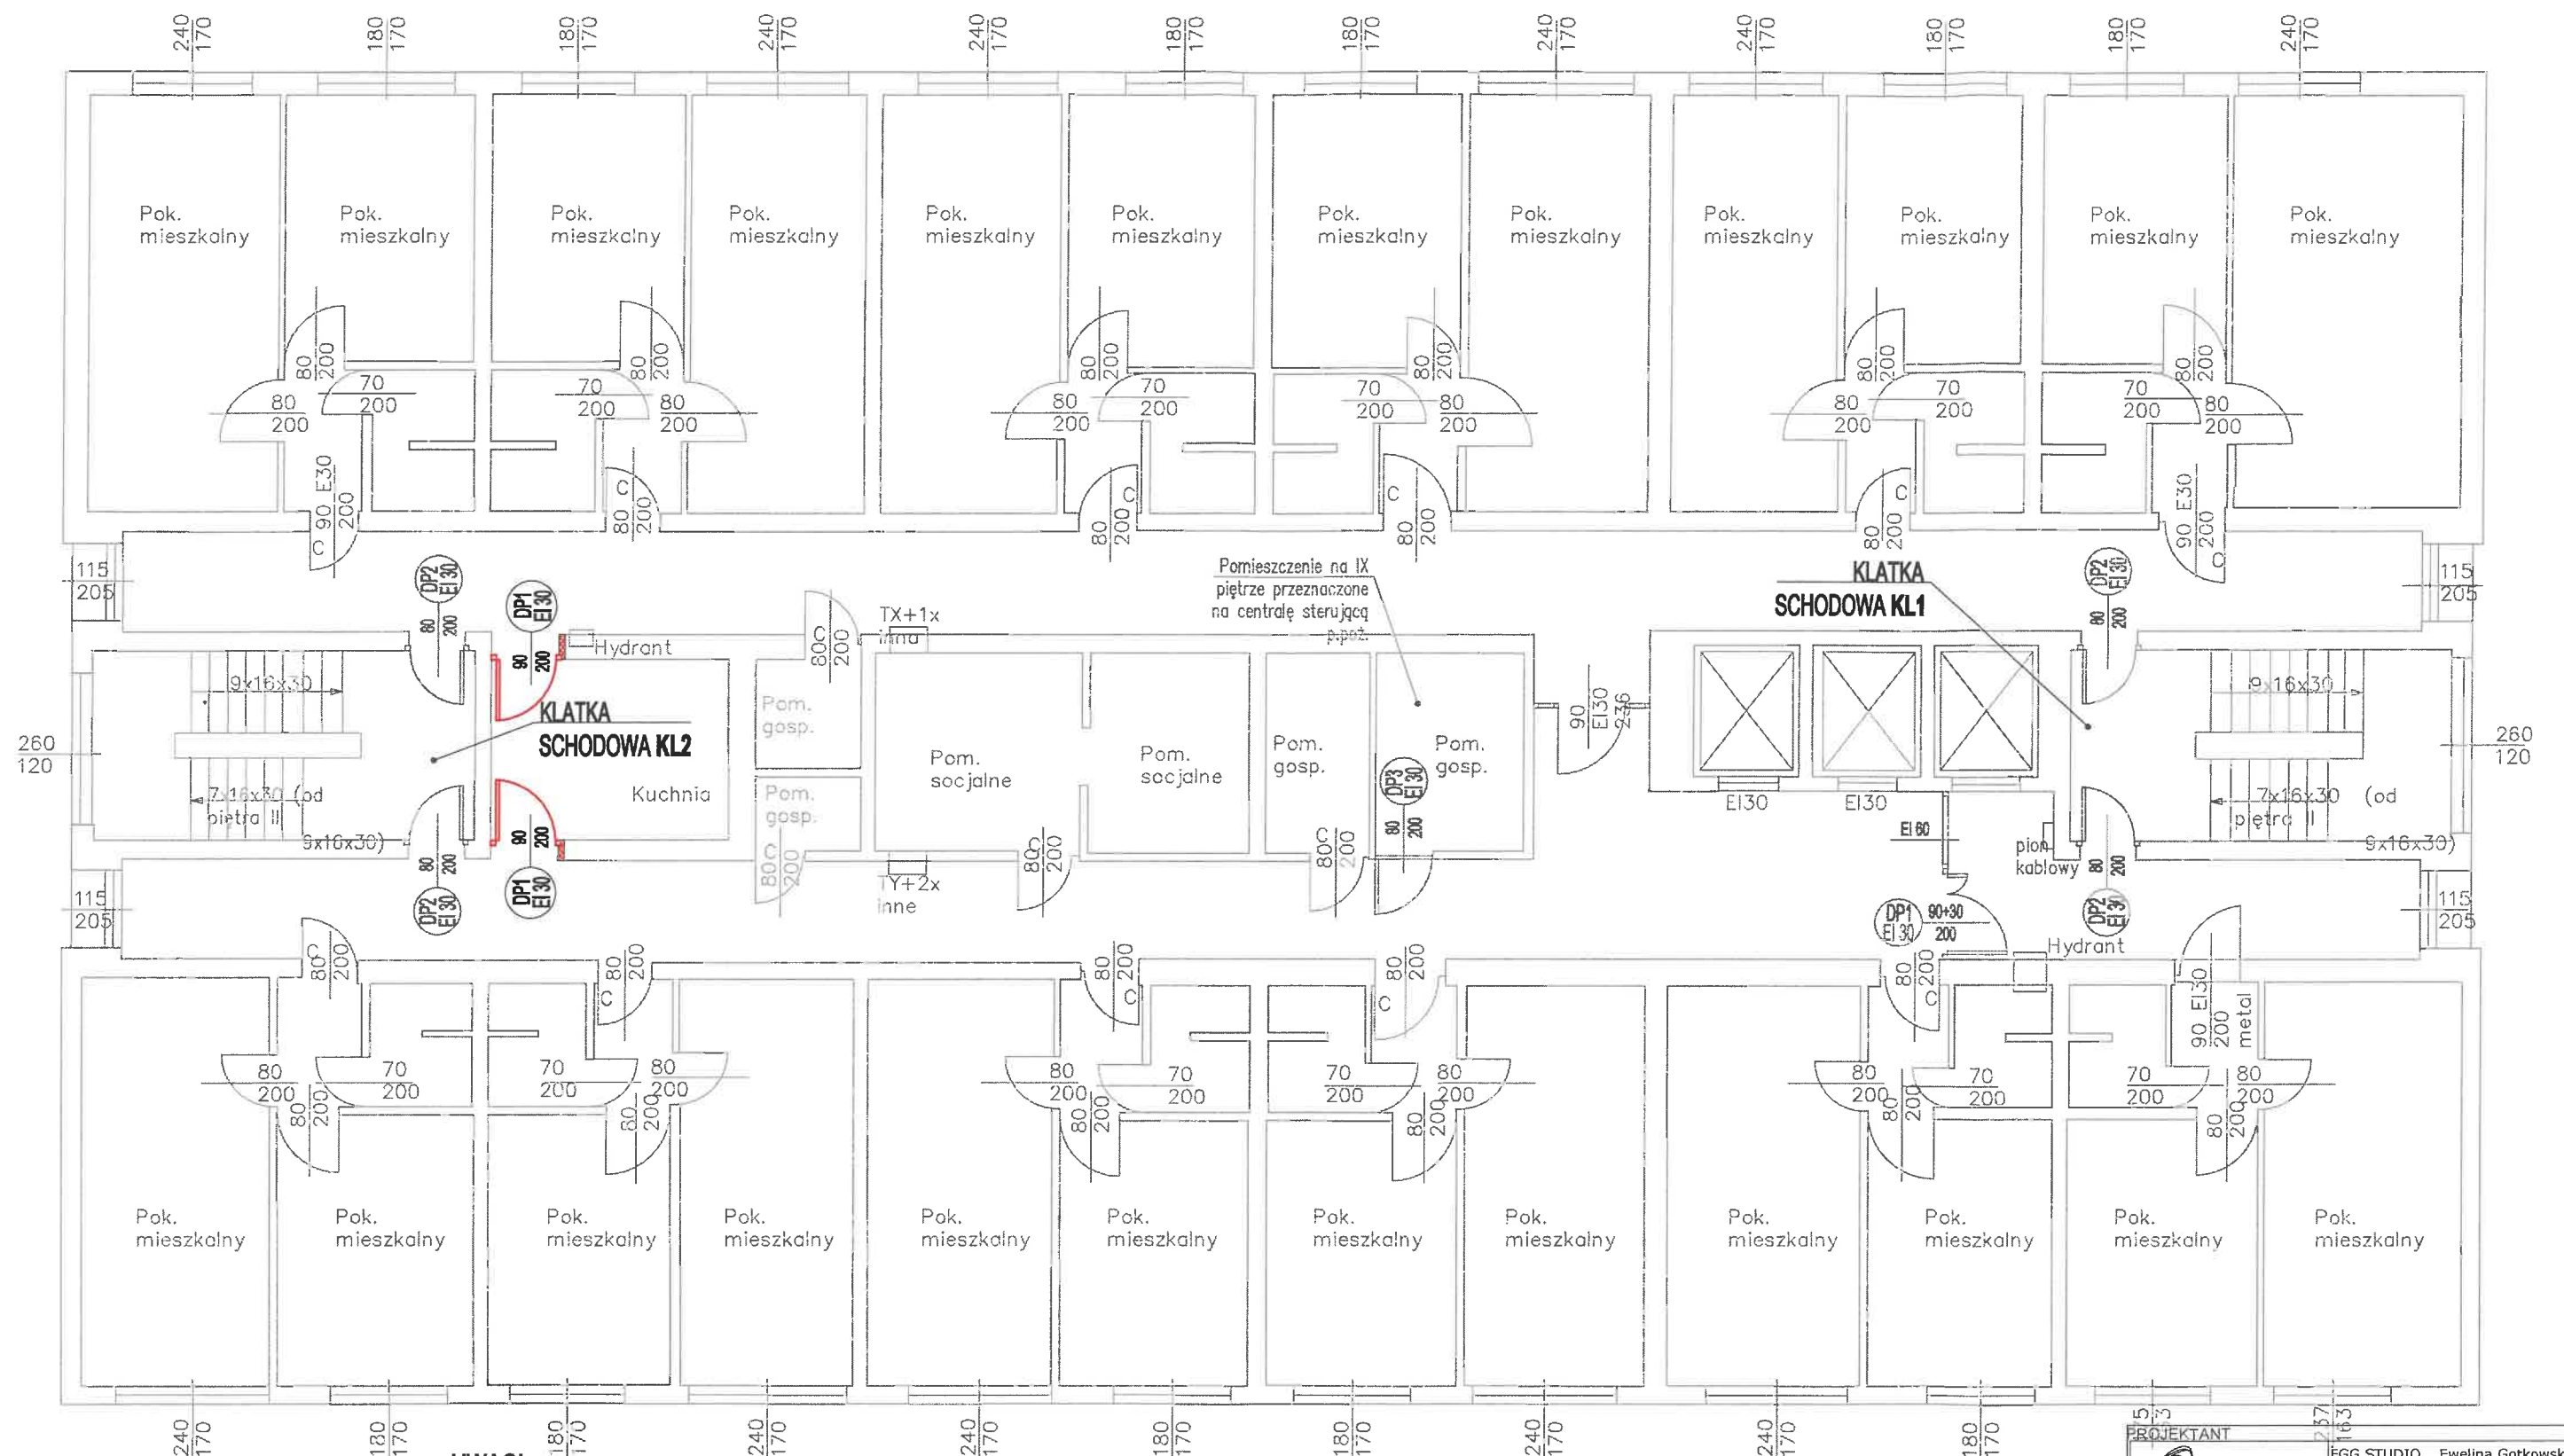

LEGENDA:

- wyburzenia
- projektowane drzwi ppoż.

UWAGI:

1. Wielkość wyburzenia indywidualnie dopasować do każdego otworu.
2. Przy wyburzaniu części ściany nie dopuszcza się używania narzędzi uderowych.
3. Podczas prac wyburzeniowych upewnić się, że istniejące nadproże pozostanie podparte na długości min. 15-20cm.
4. Wszystkie roboty wykonywać z zachowaniem warunków BHP i pod nadzorem osoby do tego uprawnionej.
5. Stosować materiały posiadające stosowne aprobaty i dopuszczone są do stosowania na rynku polskim.

RZECZOZNAWCA DO SPRAW ZABEZPIECZEŃ PRZECIWOPOŻAROWYCH


mgr inż. Lucjan Gładysz Nr upr. 322/95
Lucjan Gładysz
 (miejscowość, data)

Zgodność projektu z wymaganiami ochrony przeciwpożarowej
 stwierdzam

proszę uważać

z uwagami:

<p>PROJEKTANT</p> <p>EGG STUDIO</p> <p>www.eggstudio.pl</p>		
<p>INWESTOR:</p> <p>POLITECHNIKA RZESZOWSKA im. IGNACEGO ŁUKASIEWICZA</p> <p>35-959 Rzeszów, al. Powstańców Warszawy 12</p>		
<p>PROJEKTANT:</p> <p>mgr inż. arch. Ewelina Gotkowska</p>		
<p>SPRAWDZAJĄCY:</p> <p>mgr inż. Sebastian Rzepka</p>		
<p>STADIUM:</p> <p>DOKUMENTACJA TECH.</p>		
<p>DATA OPRACOWANIA:</p> <p>STYCZEŃ 2024</p>		
<p>SKALA:</p> <p>1:100</p>		
<p>BRANŻA:</p> <p>BUDOWLANA</p>		
<p>TYTUŁ RYSUNKU:</p> <p>RZUT KONDYGNACJI POWTARZALNEJ (I-IX PIĘTRA)</p>		
<p>NR RYSUNKU:</p> <p>3</p>		

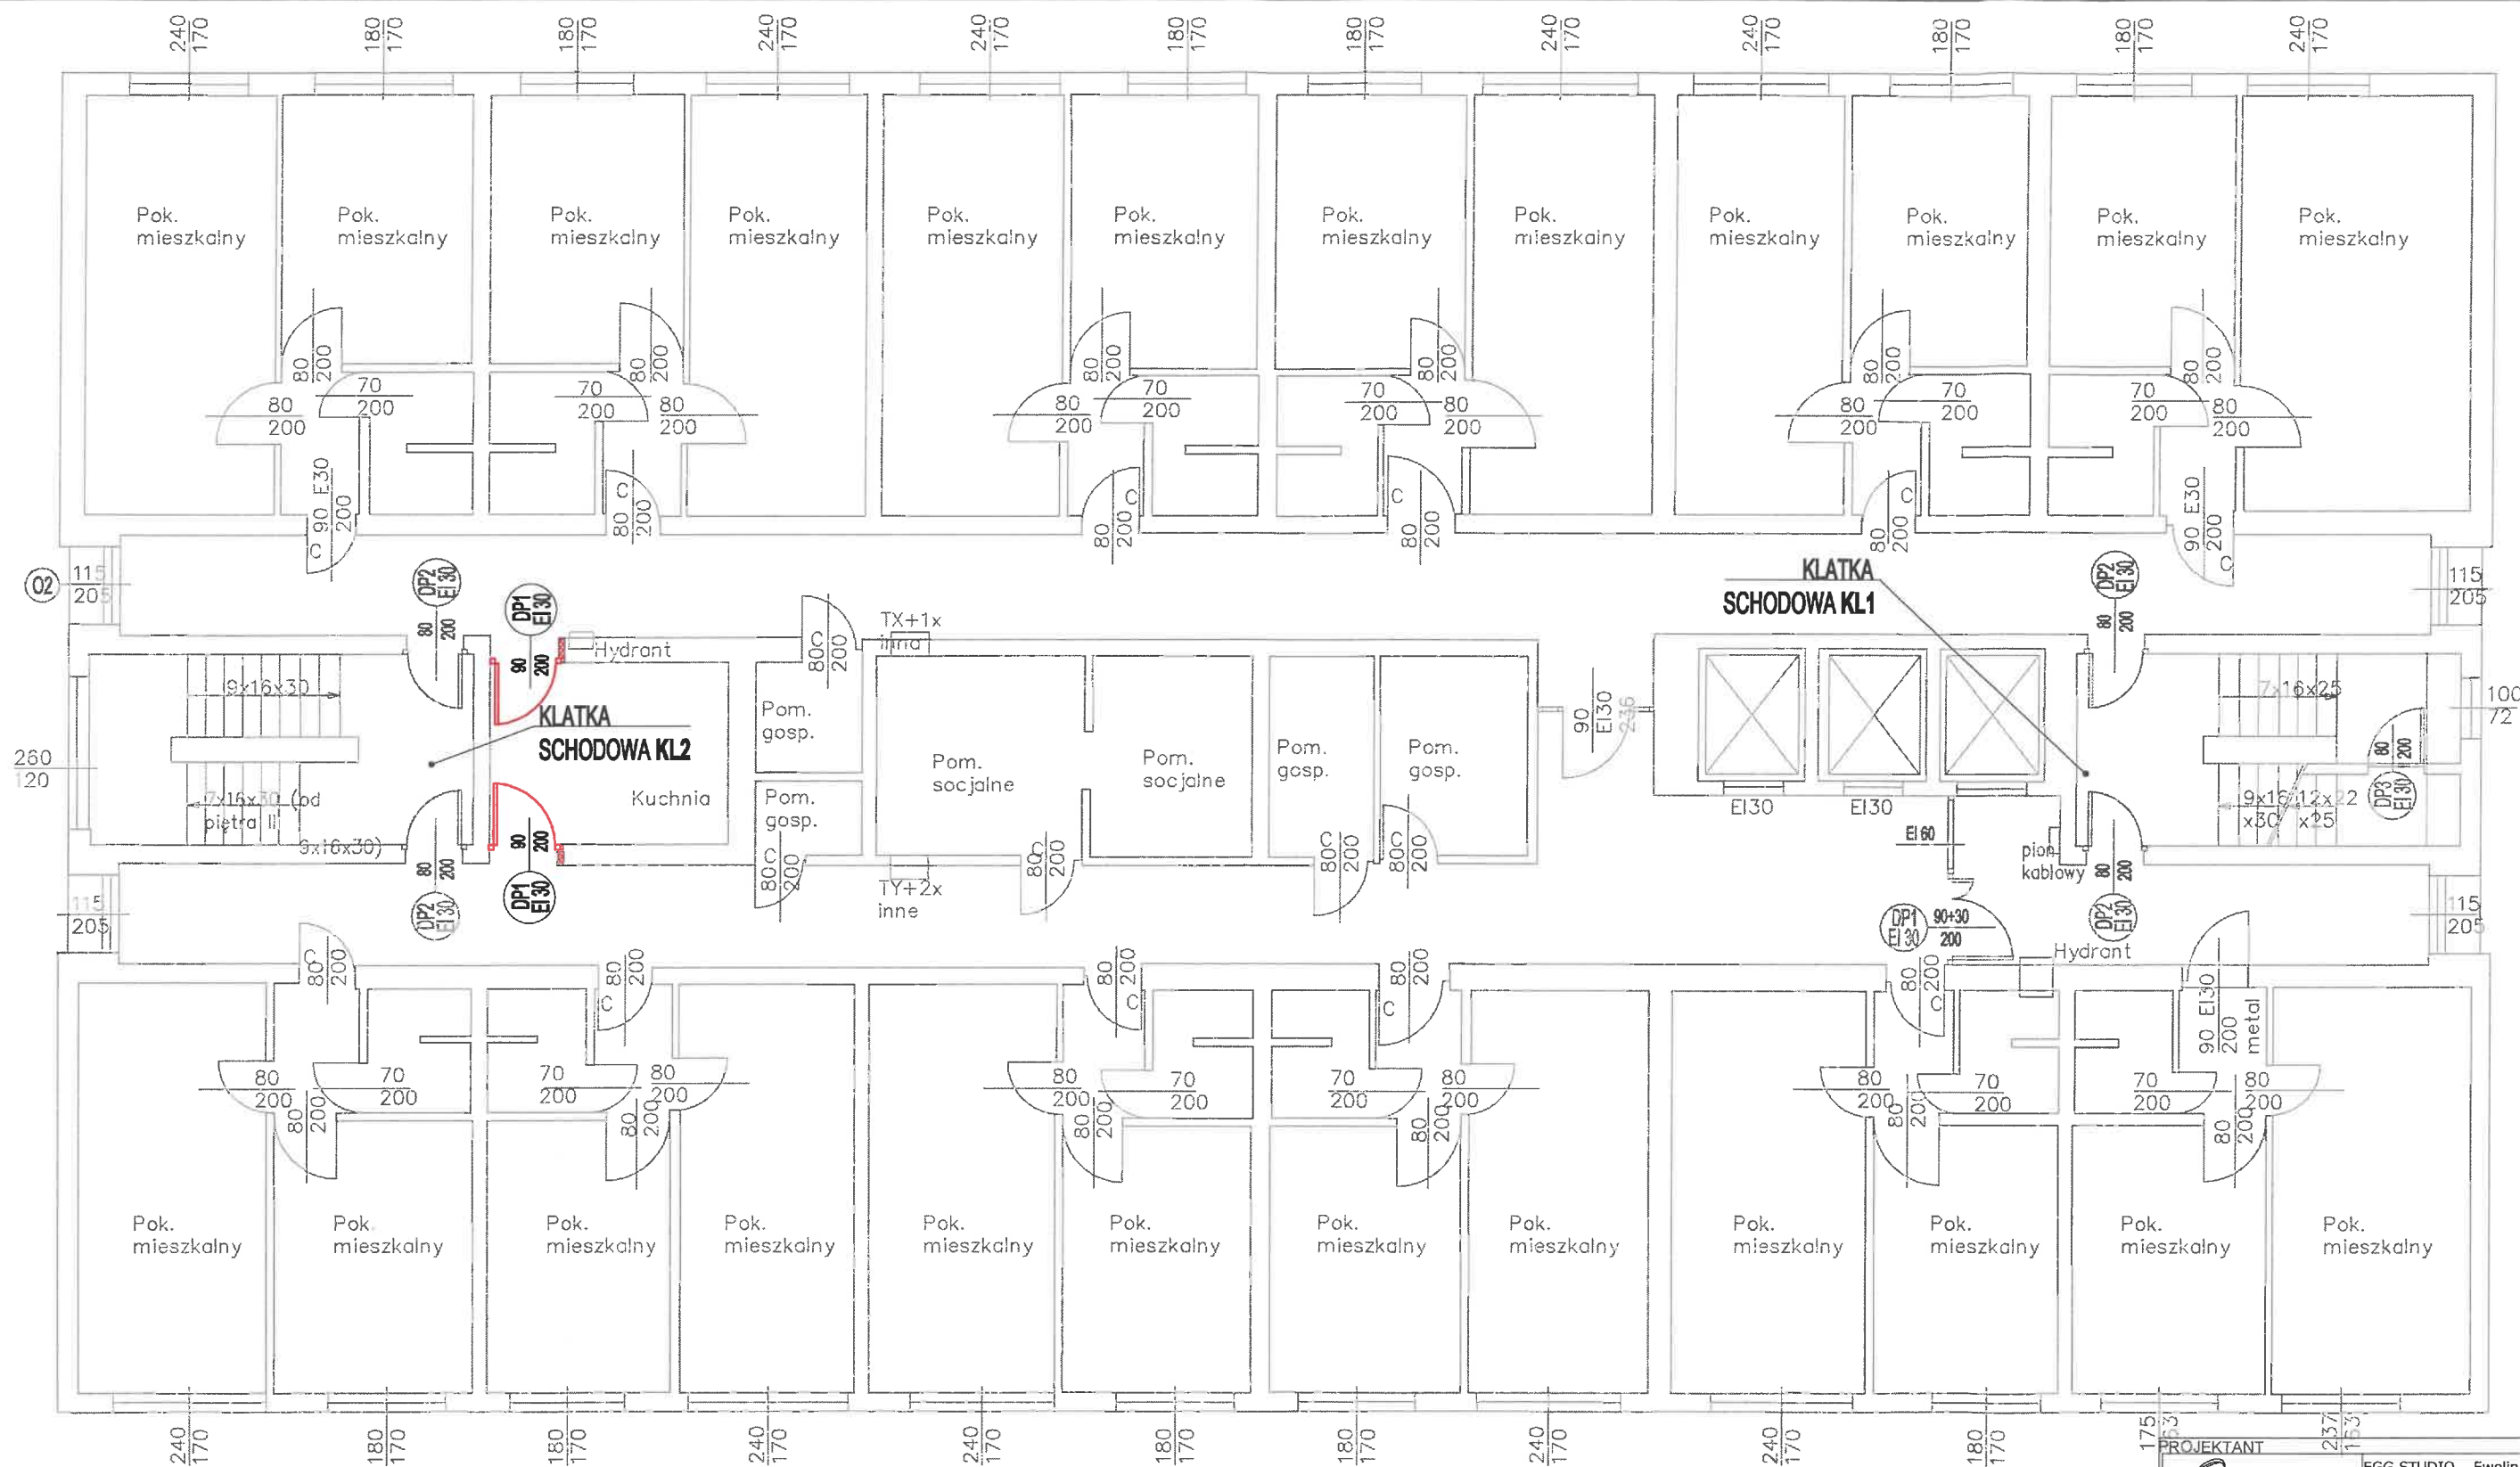

LEGENDA:

- wyburzenia
- projektowane drzwi ppoż.

UWAGI:

1. Wielkość wyburzenia indywidualnie dopasować do każdego otworu.
2. Przy wyburzaniu części ściany nie dopuszcza się używania narzędzi udarowych.
3. Podczas prac wyburzeniowych upewnić się, że istniejące nadproże pozostanie podparte na długości min. 15-20cm.
4. Wszystkie roboty wykonywać z zachowaniem warunków BHP i pod nadzorem osoby do tego uprawnionej.
5. Stosować materiały posiadające stosowne aprobaty i dopuszczone są do stosowania na rynku polskim.

RZECZOZNAWCA DO SPRAW ZABEZPIECZEŃ PRZECIWPOŻAROWYCH

mgr inż. Lucjan Gładysz Nr. 322/95
Rzeszów, 2024-01-08
(miejscowość, data)

Zgodność projektu z wymaganiami ochrony przeciwpożarowej
stwierdzam

bez uwag

z uwagami:



EGG STUDIO
ul. Kwietniowa 52a, 35-303
M: 668 484 879 E: biuro@eggstudio.pl
NIP 517-010-27-59 REGON 180967567

TEMAT: DOSTOSOWANIE BUDYNKU DS. IKAR DO WARUNKÓW PPOŻ.		
ADRES INWESTYCJI: Rzeszów, ul. Akademicka 6, dz. nr 1775/91, obr. 207		
INWESTOR: POLITECHNIKA RZESZOWSKA im. IGNACEGO ŁUKASIEWICZA 35-959 Rzeszów, al. Powstańców Warszawy 12		
PROJEKTANT: mgr inż. arch. Ewelina Gotkowska	UPRAWNIENIA: 35/PKOKK/2017	PODPIS: [Signature]
SPRAWDZAJĄCY mgr inż. Sebastian Rzepka	PDK/0261/POOK/15	[Signature]
STADIUM: DOKUMENTACJA TECH.	DATA OPRACOWANIA: STYCZEŃ 2024	SKALA: 1:100
BRANŻA: BUDOWLANA	TYTUŁ RYSUNKU: RZUT XI KONDYGNACJI (X PIĘTRO)	NR RYSUNKU: 4

ZESTAWIENIE STOLARKI DRZWIOWEJ		
ID	DP1	DP2
Ilość	20	1
Kondygn.	I PIĘTRO - X PIĘTRO	PIWNICA
Rozmiar Szer. x Wys.	90x200	90x200
Wysokość	200	200
Szerokość	90	90
Orientacja/sztuki	L/10 +P/10	L/1
WIDOK		
UWAGI:	Drzwi ppoż. EI 30, pełne-płaskie, izolacyjność akustyczna Rw=32dB. Wypełnienie płyta ognioodporna, 1 zamek WB, uszczelka opadająca, ościeżnica regulowana (obejmująca mur) drewniana, drzwi w okleinie - kolor wybrany przez Inwestora, klamka - stal nierdzewna, szyld dzielony okrągły, wkładka - nikiel, samozamykacz szynowy ppoż srebrny	Drzwi ppoż. EI ^{ED} 30, pełne-płaskie, izolacyjność akustyczna Rw=32dB. Wypełnienie płyta ognioodporna, 1 zamek WB, uszczelka opadająca, ościeżnica regulowana (obejmująca mur) drewniana, drzwi w okleinie - kolor wybrany przez Inwestora, klamka - stal nierdzewna, szyld dzielony okrągły, wkładka - nikiel, samozamykacz szynowy ppoż srebrny, kratka wentylacyjna ppoż.
PRZED ZAMÓWIENIEM STOLARKI DRZWIOWEJ NALEŻY WYKONAĆ OBMIAR Z NATURY.		

PROJEKTANT  EGG STUDIO www.eggstudio.pl		EGG STUDIO Ewelina Gotkowska ul. Kwietniowa 52a, 35-303 M: 668 484 879 E: biuro@eggstudio.pl NIP 517-010-27-59 REGON 180967567	
TEMAT: DOSTOSOWANIE BUDYNKU DS. IKAR DO WARUNKÓW PPOŻ.			
ADRES INWESTYCJI: Rzeszów, ul. Akademicka 6, dz. nr 1775/91, obr. 207			
INWESTOR: POLITECHNIKA RZESZOWSKA im. IGNACEGO ŁUKASIEWICZA 35-959 Rzeszów, al. Powstańców Warszawy 12			
PROJEKTANT: mgr inż. arch. Ewelina Gotkowska		UPRAWNIENIA: 35/PKOKK/2017	
SPRAWDZAJĄCY mgr inż. Sebastian Rzepka		PODPIS: PDK/0261/POOK/15	
STADIUM DOKUMENTACJA TECH.		DATA OPRACOWANIA: STYCZEŃ 2024	
BRANŻA BUDOWLANA		SKALA: --	
		TYTUŁ RYSUNKU: ZESTAWIENIE STOLARKI DRZWIOWEJ	
		NR RYSUNKU: 5	