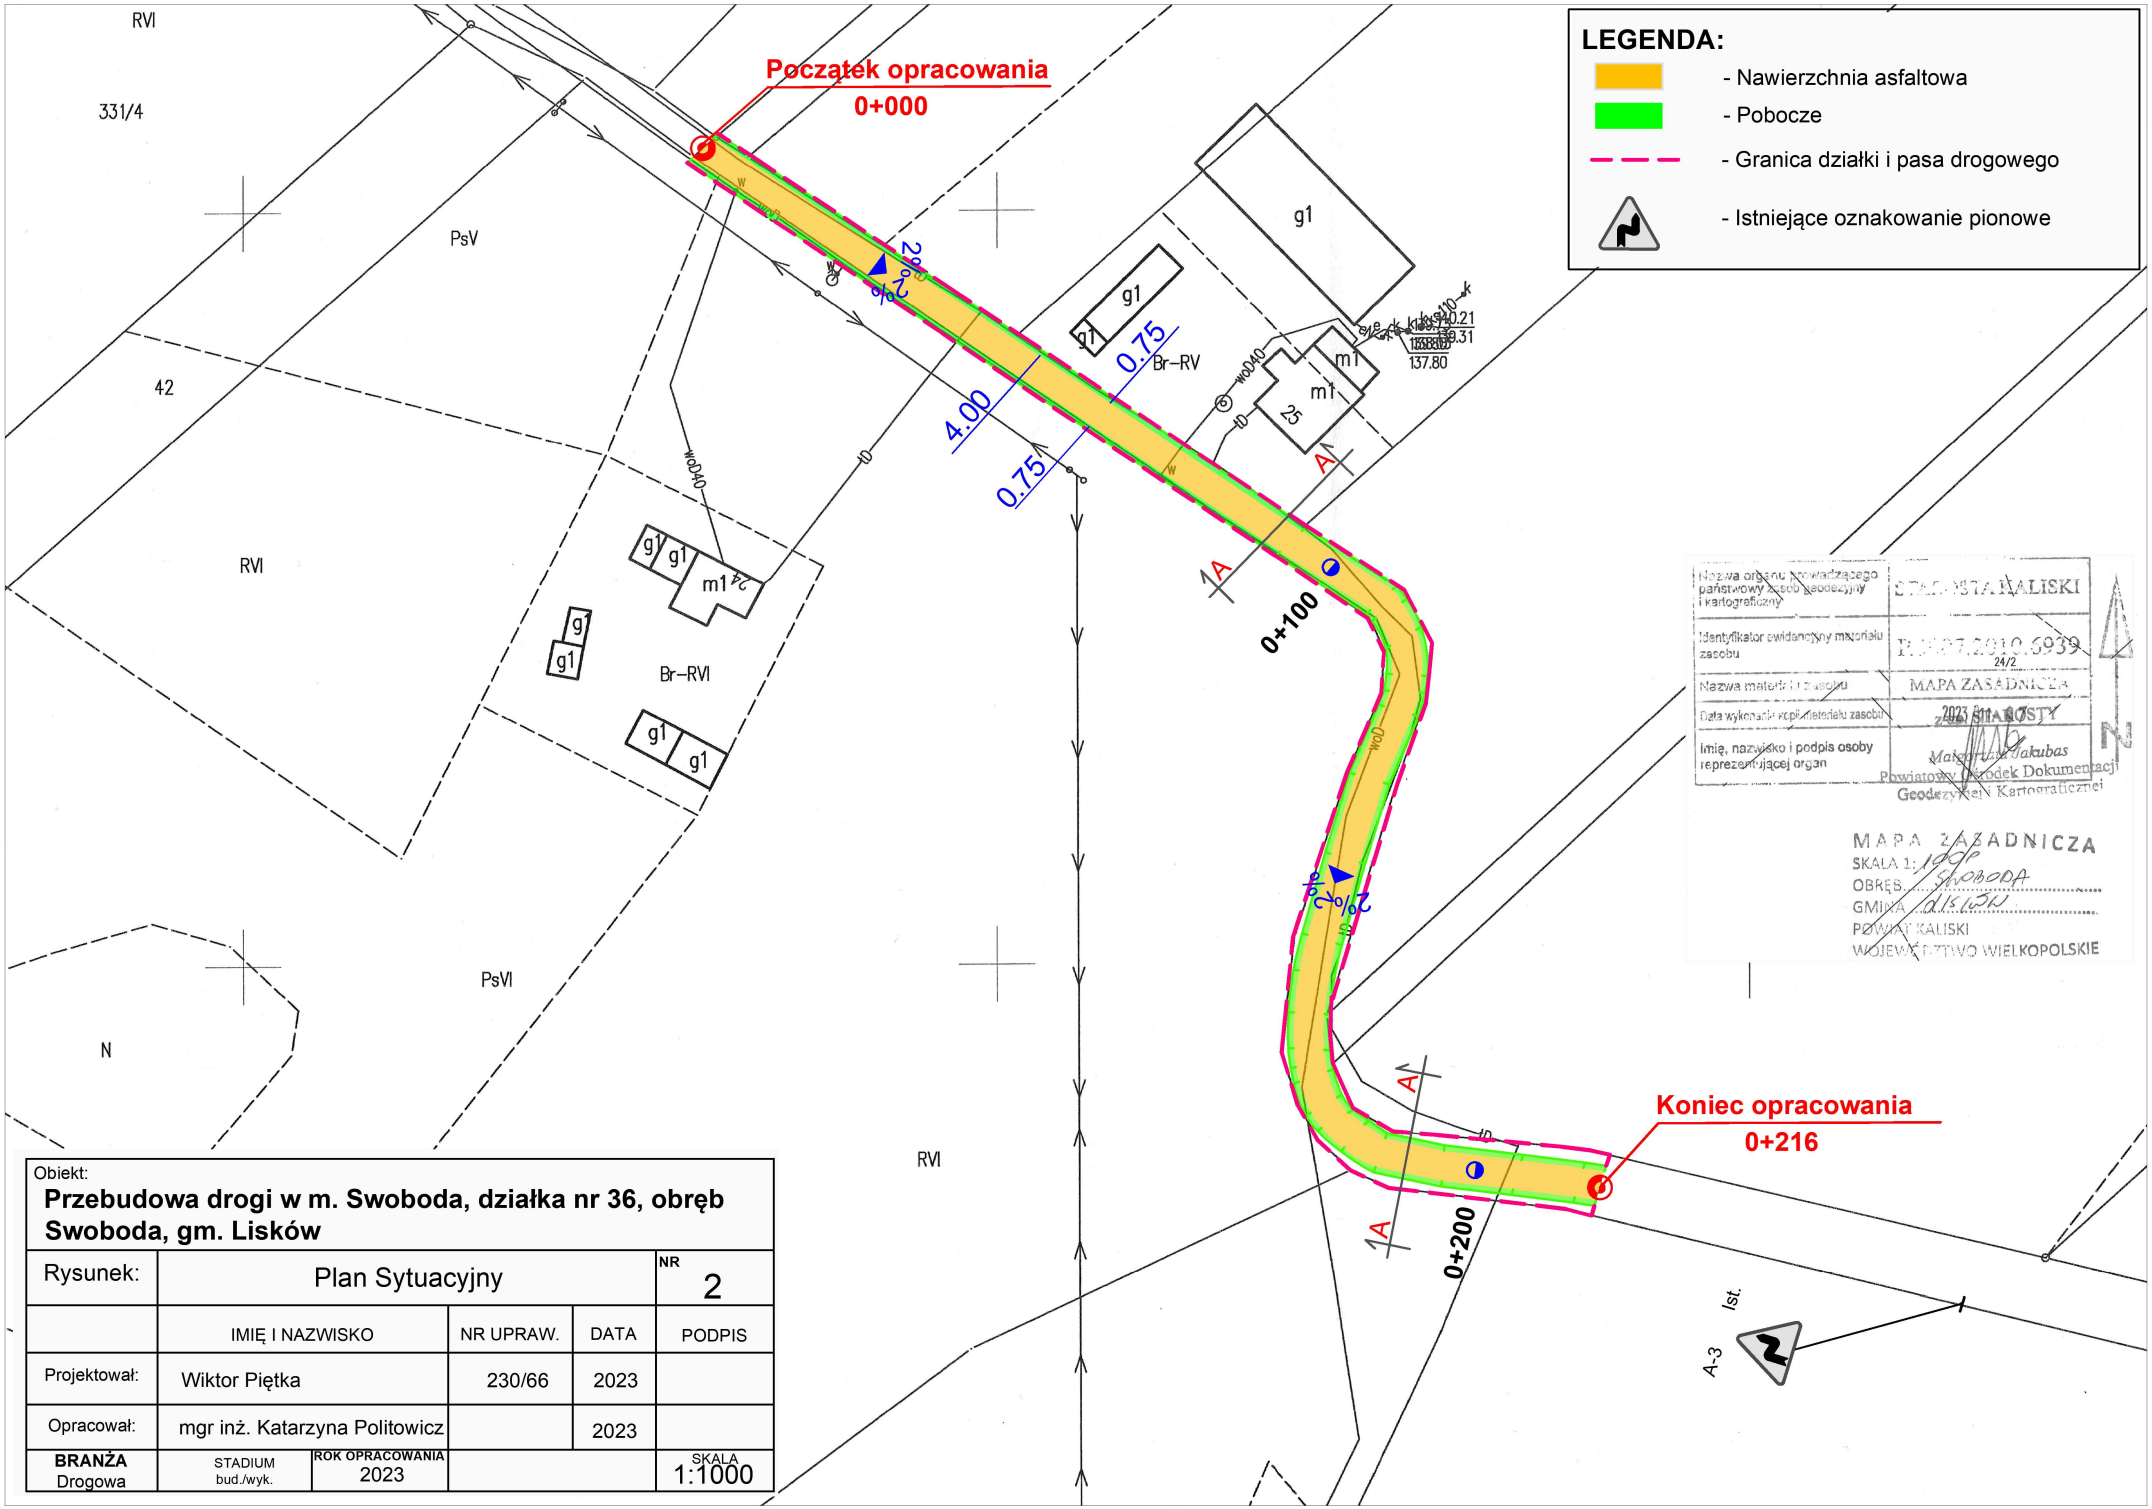


Obiekt:
**Przebudowa drogi w m. Swoboda, działka nr 36, obręb Swoboda, gm. Lisków**

| Rysunek: | Plan Sytuacyjny | | | NR 2 |
|---|---|---|---|---|
| | IMIĘ I NAZWISKO | NR UPRAW. | DATA | PODPIS |
| Projektował: | Wiktor Piętka | 230/66 | 2023 | |
| Opracował: | mgr inż. Katarzyna Politowicz | | 2023 | |
| **BRANŻA** Drogowa | STADIUM bud./wyk. | ROK OPRACOWANIA 2023 | | SKALA 1:1000 |