



A - A

0+000 - 0+216

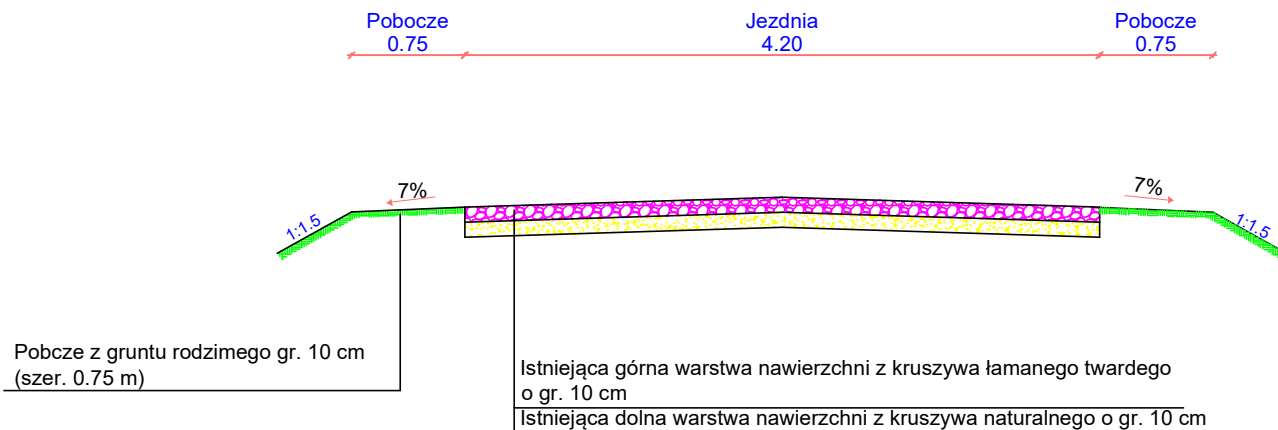

B - B

0+000 - 0+216

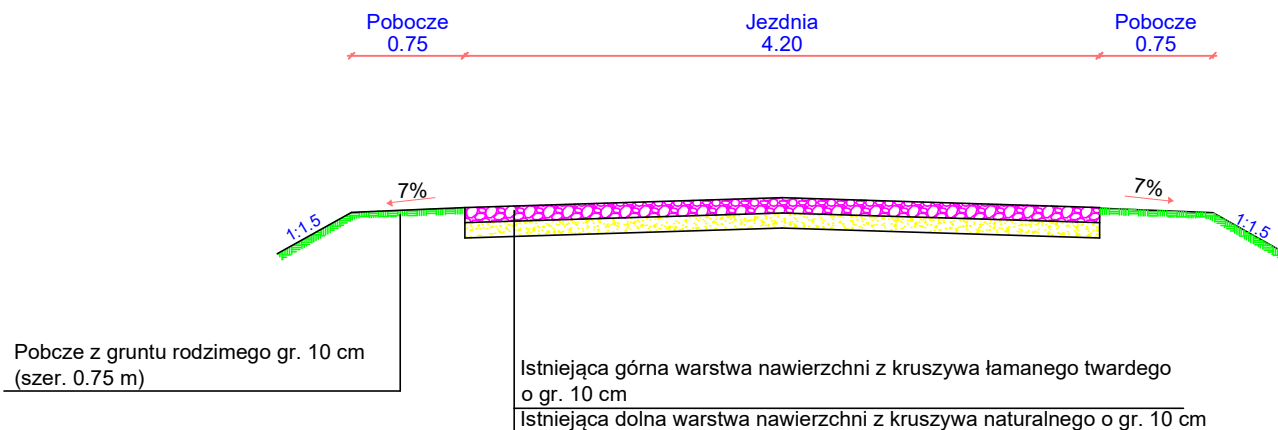

Obiekt:				
Inwentaryzacja stanu istniejącego - Przebudowa drogi w m. Swoboda, działka nr 36, obręb Swoboda, gm. Lisków				
Rysunek:	Przekrój Normalny			NR
	IMIĘ I NAZWISKO	NR UPRAW.	DATA	PODPIS
Projektował:	Wiktor Piętka	230/66	2023	
Opracował:	mgr inż. Katarzyna Politowicz		2023	
BRANŻA Drogowa	STADIUM bud./wyk.	ROK OPRACOWANIA 2023	SKALA 1:50	