


OGRODZENIE
Ogrodzenie z siatki powlekanej wys. 4 m :
- siatka powlekana, rozmiar oczka 50/50 mm
kolor
zielony, rozstaw max. 3 m
Stężenia z drutu w kształcie „X”. Zastrzały w narożach ogrodzenia i przy bramie wjazdowej. Napinacze - drut naciagowy wpłatany w oczka siatki. Bramy wjazdowe projektuje się jako systemowe w obramowaniu z kształownika zamkniętego wypełnione siatką panelową zgrzewaną. Min wysokość przejścia i przejazdu 200cm.
S1 - słupki stalowe kwadratowe 80x80mm gr. ścianki 4mm malowanie chlorokauczukowe
F1- prefabrykowane stopy fundamentowe z betonu B-20 1,4m głębokości, wymiary 40x40cm

PIŁKOCHWYT
Ogrodzenie z piłkochwytu wysokości 5,5 m, dł. 24 m:
- siatka polipropylenowa bezwęzłowa, oczko 8x8cm, gr. splotu 5mm, kolor zielony
- liny stalowe podtrzymujące siatkę Ø 4mm z powłoką
- śruby rzymskie naciagowe
Elementy piłkochwytu:
S2- słupki stalowe kwadratowe 80x80mm gr. ścianki 4mm malowanie chlorokauczukowe
F1- prefabrykowane stopy fundamentowe z betonu B-20 1,4m głębokości, wymiary 40x40cm

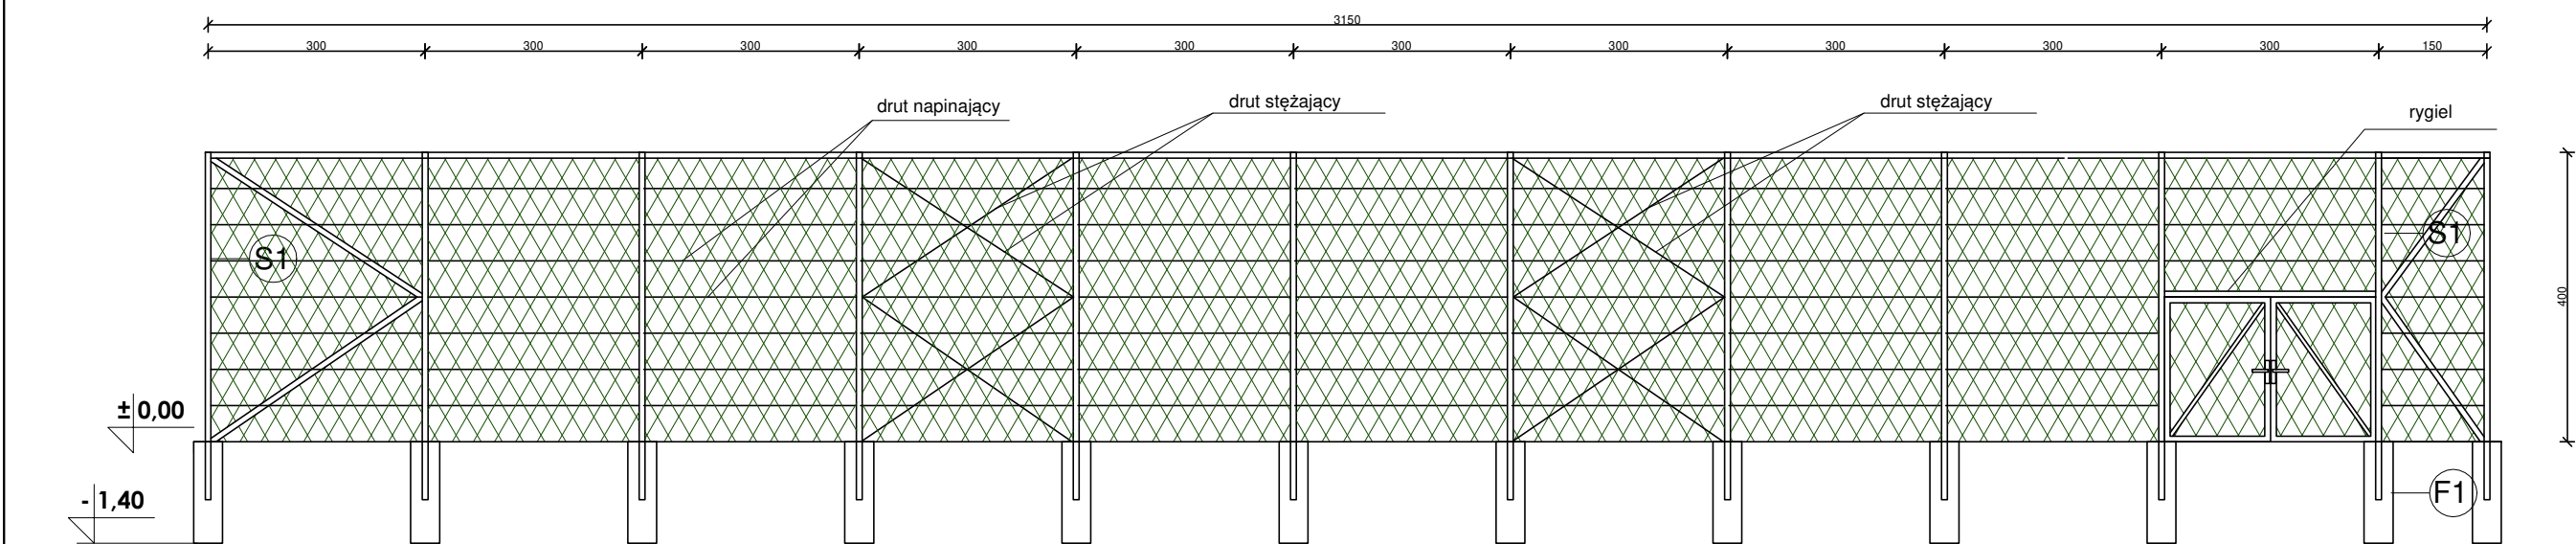

| | | | |
|----------------------|---|------------------|--|
| TEMAT | Przebudowa boiska na wielofunkcyjne przy Zespole Szkół Żeglugi Śródlądowej w Kędzierzynie-Koźlu wraz z zagospodarowaniem terenu | | |
| ADRES INWESTYCJI | ul. Bohaterów Westerplatte 1, 47-200 Kędzierzyn-Koźle, Obręb: 0014, Koźle; Nr dz.: 1863/1 | | |
| INWESTOR | Zespół Szkół Żeglugi Śródlądowej im. Bohaterów Westerplatte ul. Bohaterów Westerplatte 1, 47-200 Kędzierzyn-Koźle | | |
| JEDNOSTKA PROJEKTOWA | INSTAL-TECH Marcin Marzec NIP: 864-182-66-20 ul. Nowohucka 92a, 30-728 Kraków | | |
| FAZA | PROJEKT TECHNICZNY | | |
| PROJEKTANT | mgr inż. arch. Marek Golonka upr. bud. w specjalności architektonicznej do projektowania bez ograniczeń nr 128-Km/74 | | |
| OPRACOWAŁA | mgr inż. arch. Klaudia Kurpios Klepał | | |
| SPRAWDZAJĄCY | mgr inż. arch. Marek Miłek upr. bud. w specjalności architektonicznej do proj. bez ograniczeń, nr 1296/04 | | |
| TYTUŁ RYSUNKU | Ogrodzenie i piłkochwył | | |
| SKALA: 1:100 | NR RYSUNKU: A7 | DATA: 03.2021 r. | |