


St-Sala Lecyine

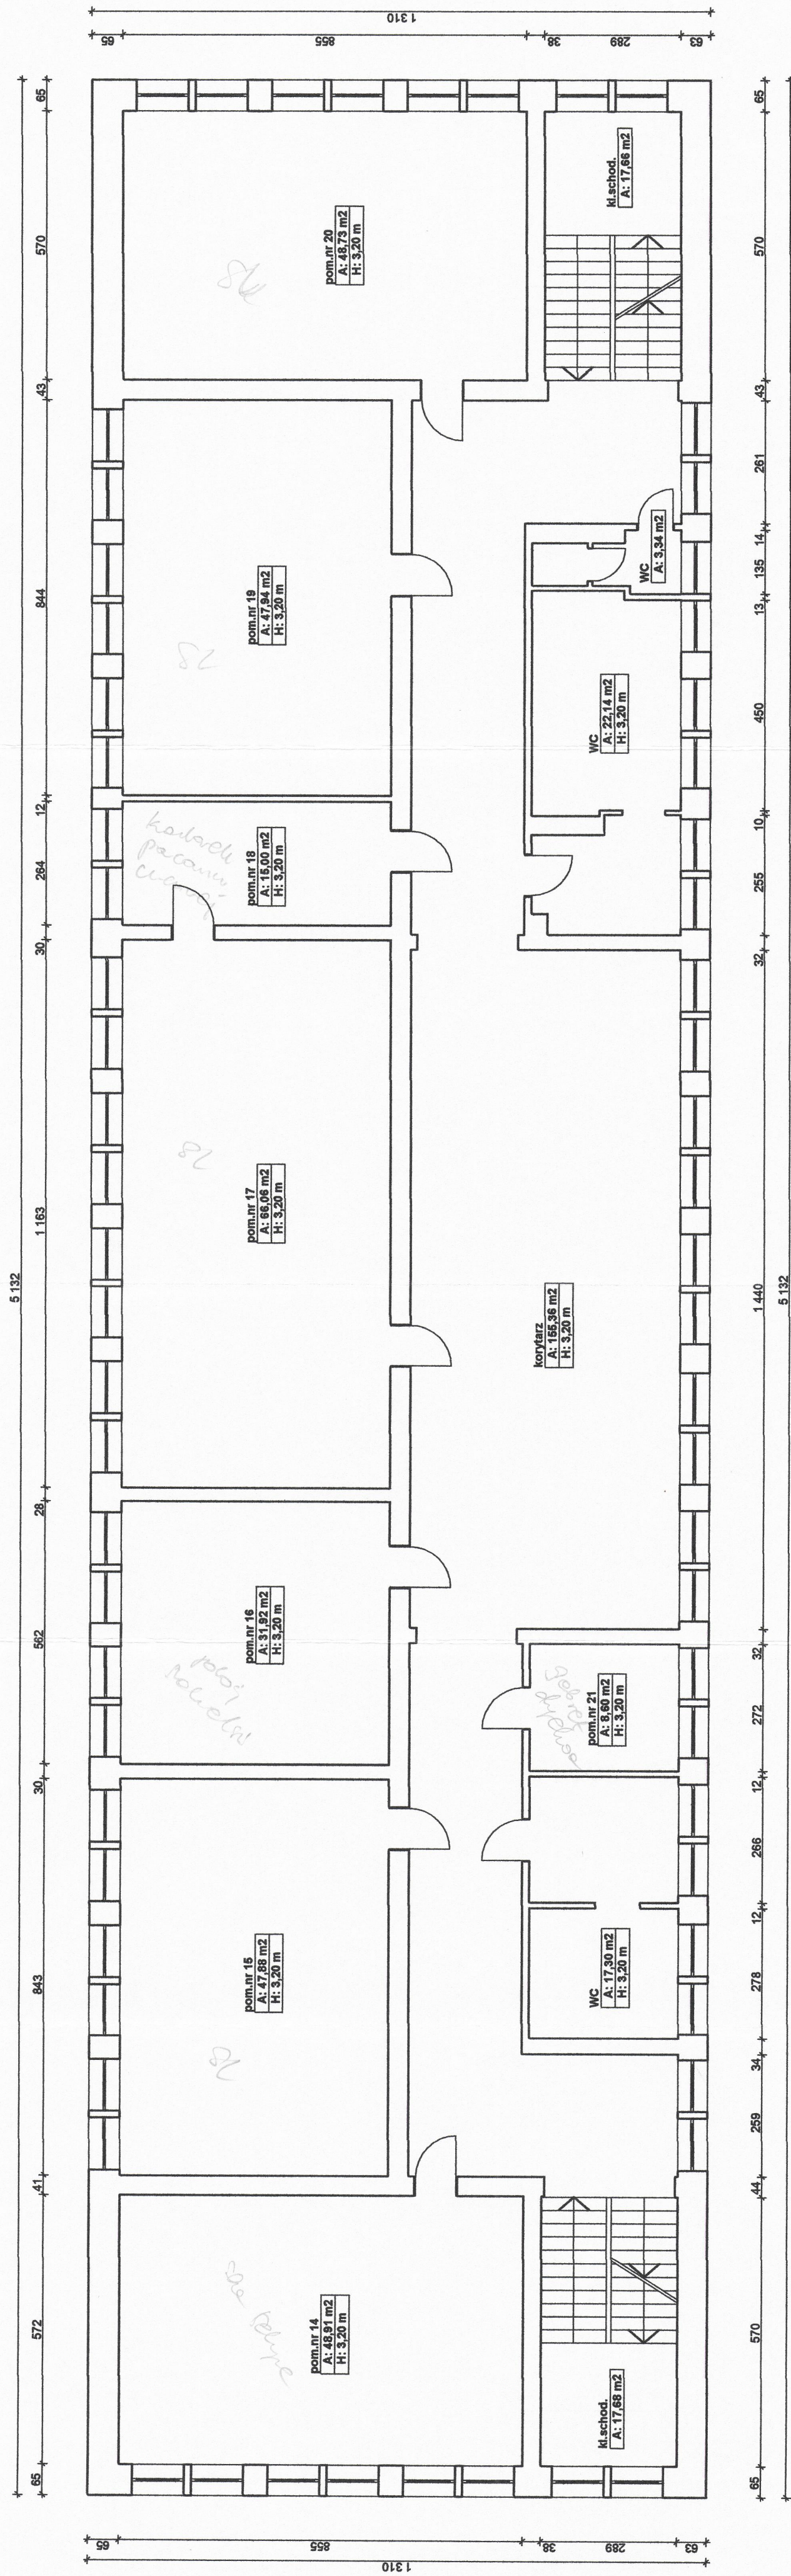

RZUT I PIĘTRA ul. 1 MAJA 3 skala 1:100

PUBLICZNE GIMNAZJUM NR 4 - pow. użytk. 548,52 m²

mgr inż. arch. Ewelina Klajnowska-Węgrzyn
UPRAWNIENIA BUDOWLANE
do projektowania bez ograniczeń
w szczególności architektonicznej
Nr ewid. 54/01/Op