


## SKRZYŻOWANIE PROJ. SIECI WOD - KAN Z ISTN. KABLEM ENERGETYCZNYM LUB TELEFONICZNYM

### UWAGA:

W PRZYPADKU GDY WYSTĄPI W SKRZYŻOWANIU WIĘCEJ NIŻ JEDEN KABEL ENERGETYCZNY LUB TELEFONICZNY NALEŻY NA KAŻDYM Z NICH ZAŁOŻYĆ RURĘ OCHRONNĄ

### PRZEKROJ A-A

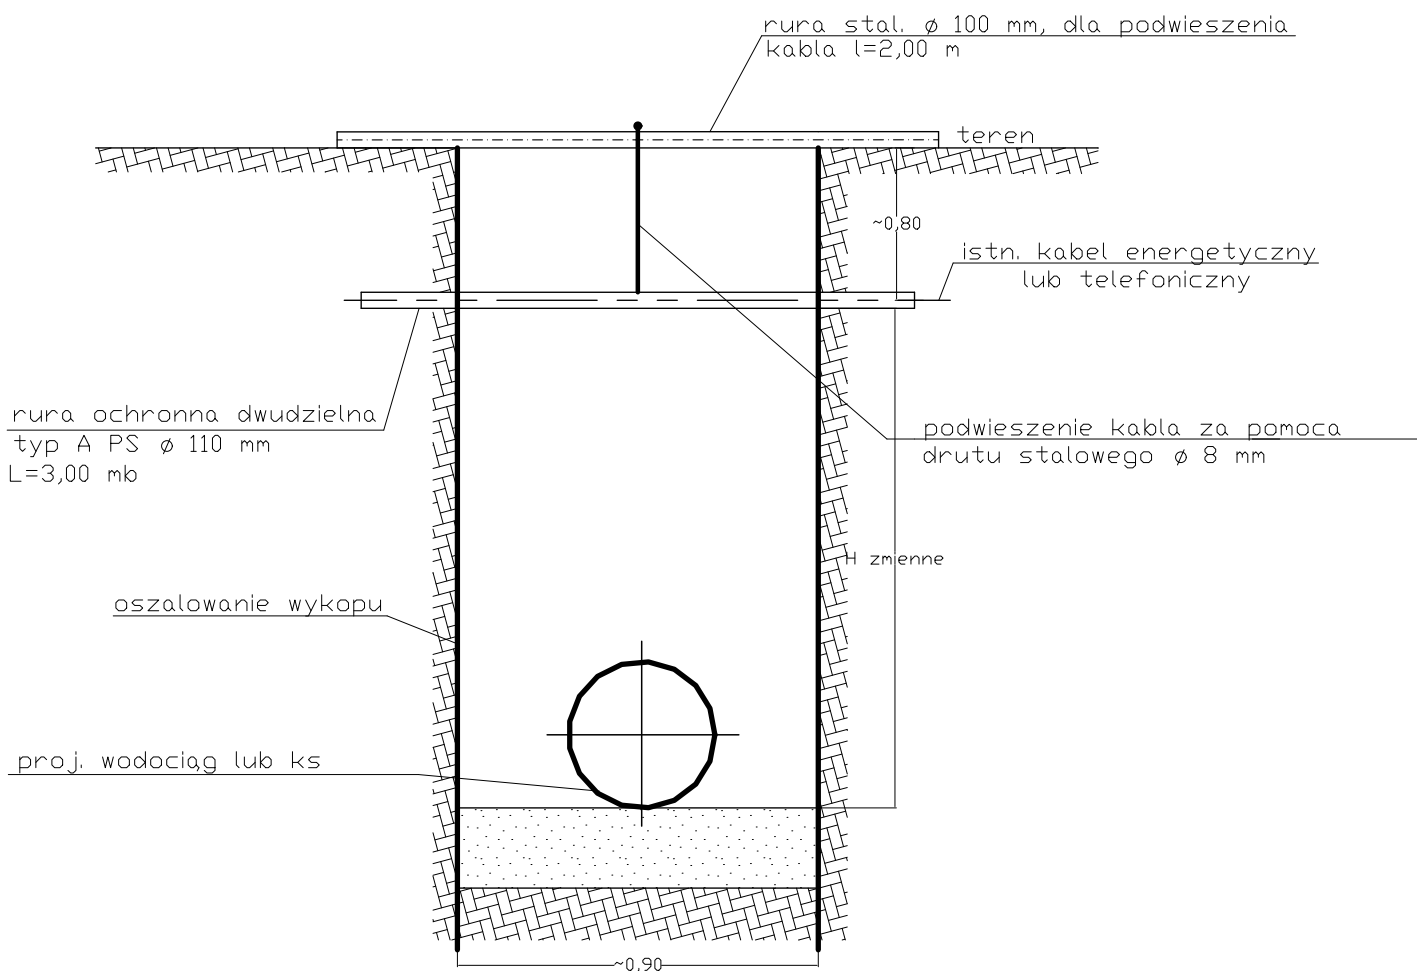

BIURO USŁUGOWO-PROJEKTOWE "WODOPROJEKT"			
42-100 KŁOBUCK UL. PODLEŚNA 58 TEL. 601-063-294			
Rodzaj dokumentacji	Budowa sieci kanalizacji sanitarnej w m. Własna ul. Wrzosowa, i w m. Klepaczka ul. Topolowa, gm. Starcza		
Inwestor	GMINA STARCZA		
Treść	Skrzyżowanie z kablem teletech. lub energ.	Rys. nr Skala	14
Opracował	STANISŁAW SOLUCH Upr. Nr NT-83861/31/78 Upr. Nr UAN-VIII-83861/84/85		03.2020r.
Projektował	mrg inz. ŁUKASZ MIRCZAK upr. nr: SLK/1059/PWOS/05		03.2020r.
Sprawdził	mrg inz. PAWEŁ JANUSZEWSKI upr. nr: SLK/5184/PWOS/13		03.2020r.