



LEGENDA:
- instalacja wody zimnej;
- instalacja wody ciepłej.

Uwagi:
Zapewnić obieg cyrkulacyjny instalacji c.w.u.

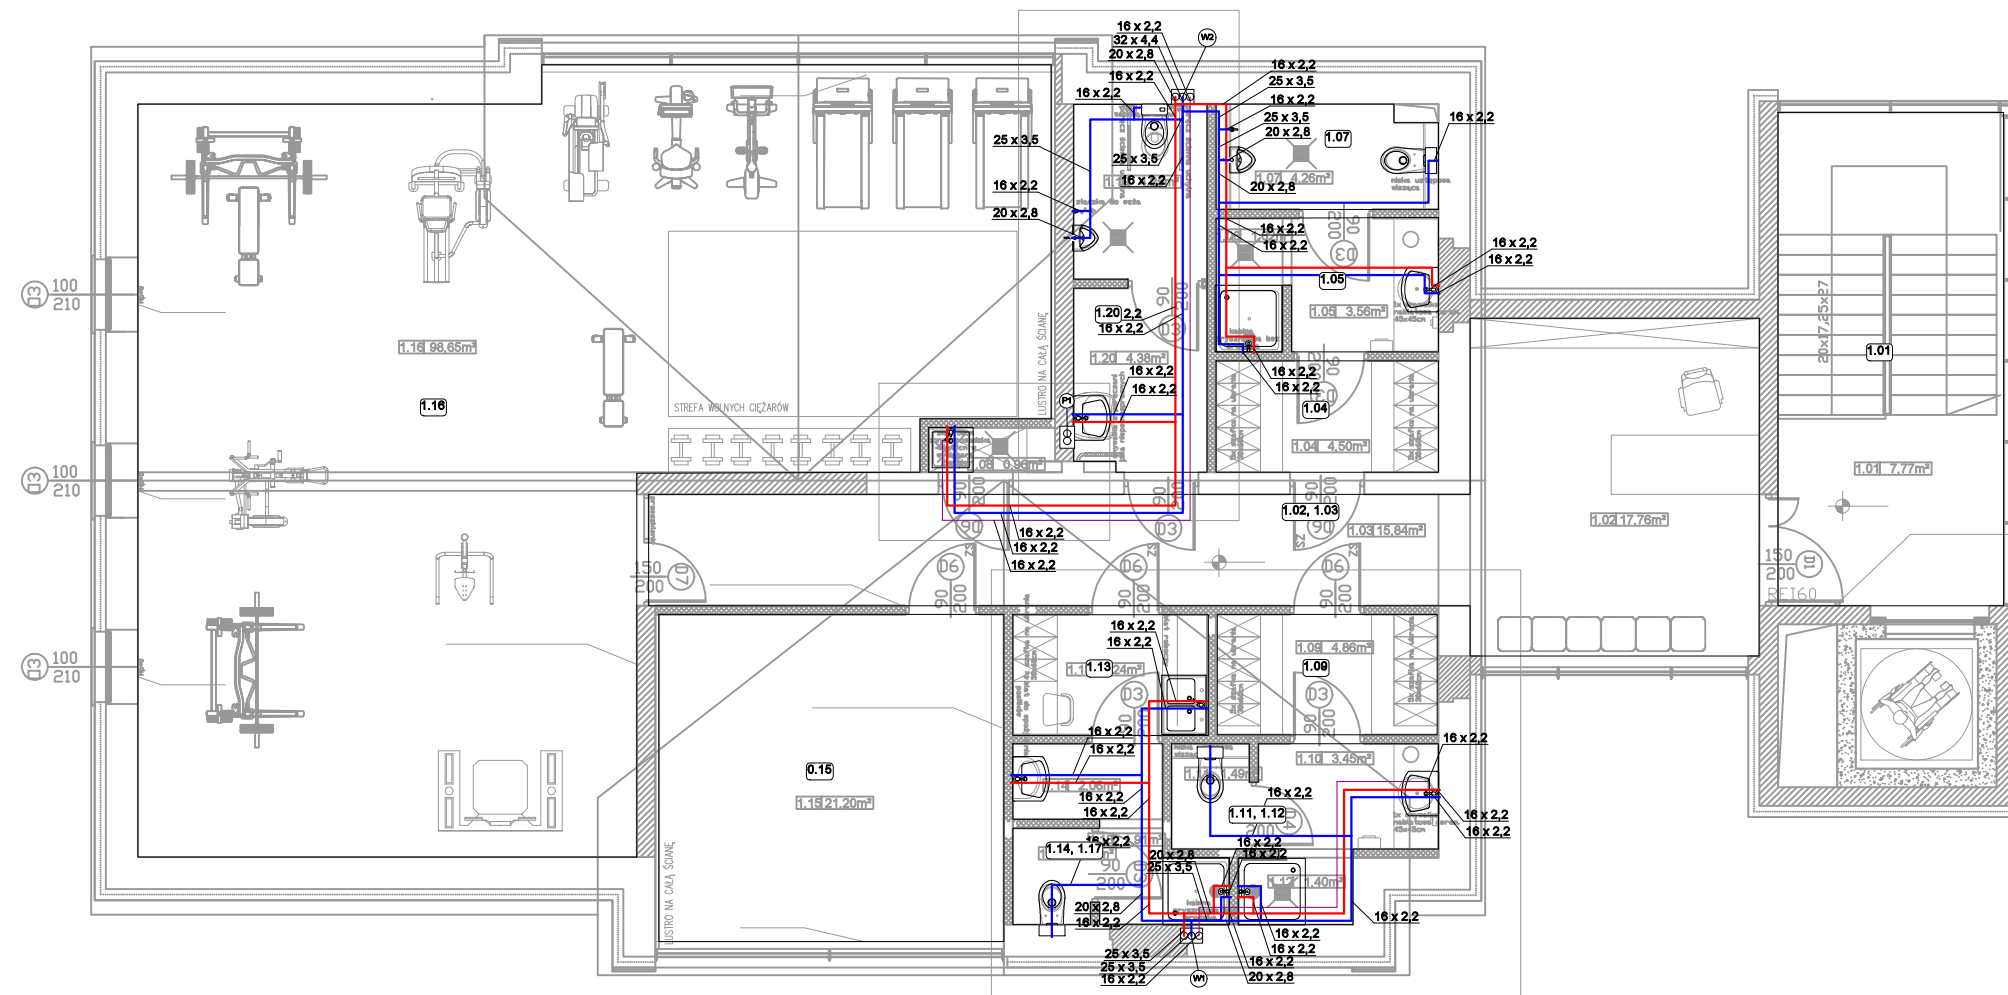

	TG PROJEKT Tomeasz Gasiek 42-287 Lubusz Świątek, ul. Łompy 25 NIP 575-17-30-724, IDS 241926311 e-mail: tgprojekt@op.pl tel. 6 0 0 0 4 7 8 8 2	RZUT PIĘTRA - INSTALACJA WODNA																
PROJEKT REWITALIZACJI TERENU I BUDYNKU PO BYŁYM PGR W MIEŚCIE WOŹNIKI WRAZ Z INFRASTRUKTURA TOWARZYSZĄCĄ		<table border="1" style="width: 100%; border-collapse: collapse;"> <tr> <td style="width: 20%;">ZESPÓŁ AUTORSKI</td> <td style="width: 40%;">IMIĘ I NAZWISKO</td> <td style="width: 20%;">NR UPR.</td> <td style="width: 20%;">PODPIS</td> </tr> <tr> <td>PROJEKTOWAŁ</td> <td>mgr inż. Rafał Gołaś</td> <td>SLK/6594/ PWBS/17</td> <td></td> </tr> <tr> <td>SPRAWDZIŁ</td> <td>mgr inż. Kamil Woszczyk</td> <td>LDD/3907/ PWBS/19</td> <td></td> </tr> <tr> <td colspan="2"></td> <td></td> <td></td> </tr> </table>	ZESPÓŁ AUTORSKI	IMIĘ I NAZWISKO	NR UPR.	PODPIS	PROJEKTOWAŁ	mgr inż. Rafał Gołaś	SLK/6594/ PWBS/17		SPRAWDZIŁ	mgr inż. Kamil Woszczyk	LDD/3907/ PWBS/19					
ZESPÓŁ AUTORSKI	IMIĘ I NAZWISKO	NR UPR.	PODPIS															
PROJEKTOWAŁ	mgr inż. Rafał Gołaś	SLK/6594/ PWBS/17																
SPRAWDZIŁ	mgr inż. Kamil Woszczyk	LDD/3907/ PWBS/19																
ADRES INWESTYCJI UL. DWORCOWA 42-289 WOŹNIKI DZ. NR 358/36, 316/36, 288/36, 357/36		<table border="1" style="width: 100%; border-collapse: collapse;"> <tr> <td style="width: 30%;">BRANŻA</td> <td style="width: 30%;">SKALA / PODZIAŁKA</td> <td style="width: 40%;">FAZA</td> </tr> <tr> <td>SANITARNA</td> <td>1:100 / A3</td> <td>PROJ. BUDOWLANY</td> </tr> <tr> <td></td> <td>DATA</td> <td>NR RYS.</td> </tr> <tr> <td></td> <td>GRUDZIEŃ 2022</td> <td>IS_03</td> </tr> </table>	BRANŻA	SKALA / PODZIAŁKA	FAZA	SANITARNA	1:100 / A3	PROJ. BUDOWLANY		DATA	NR RYS.		GRUDZIEŃ 2022	IS_03				
BRANŻA	SKALA / PODZIAŁKA	FAZA																
SANITARNA	1:100 / A3	PROJ. BUDOWLANY																
	DATA	NR RYS.																
	GRUDZIEŃ 2022	IS_03																
INWESTOR GMINA WOŹNIKI UL. RYNEK 11 42-289 WOŹNIKI																		