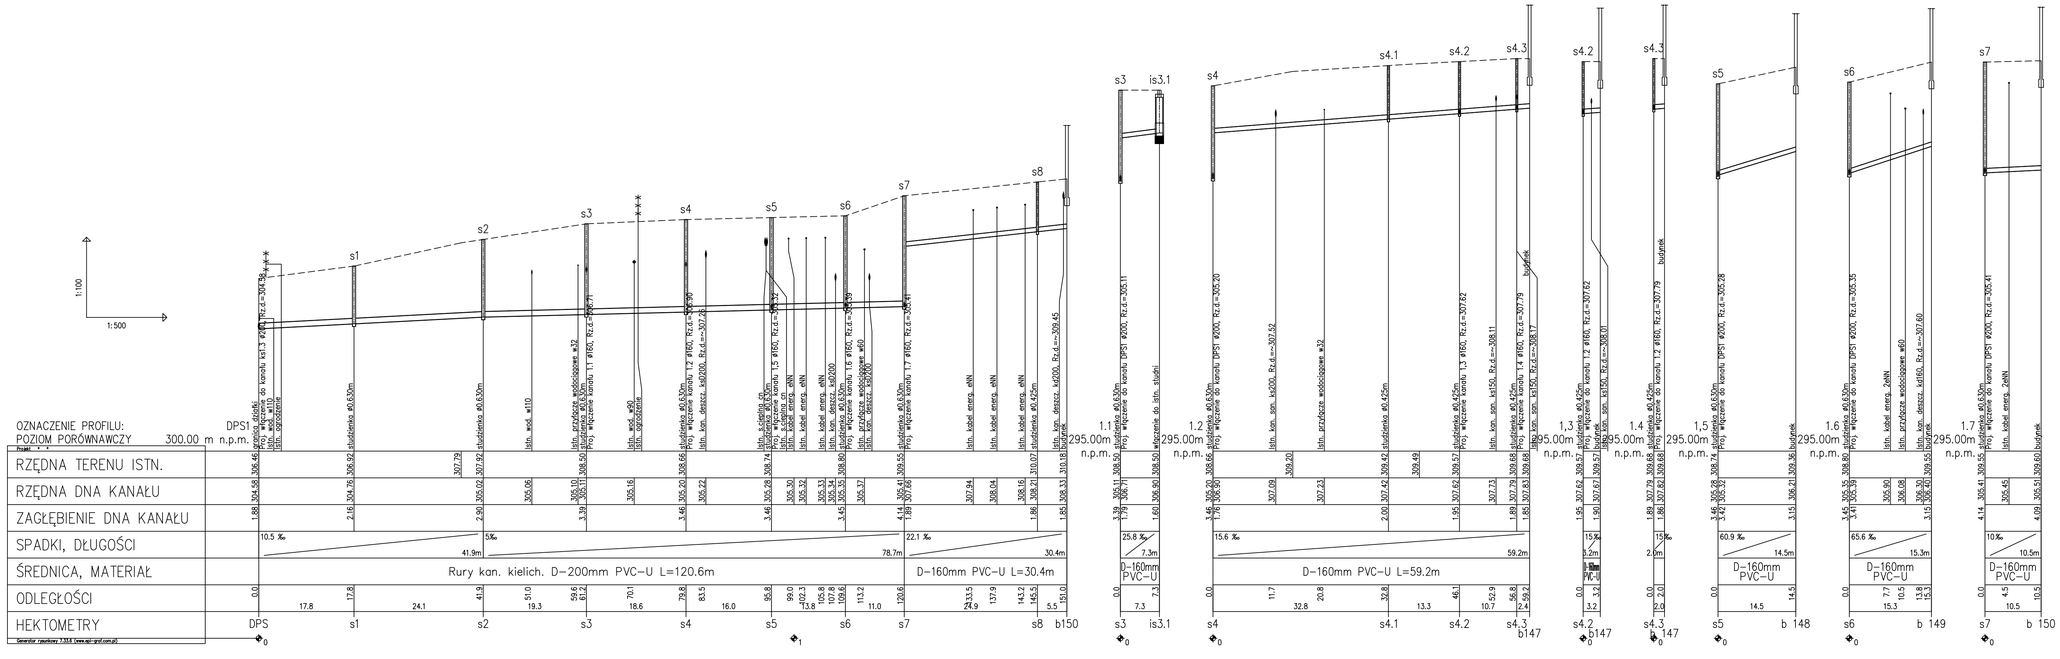

Jednostka projektowa:	JT PROJEKT JACEK TATARCZAK 48-303 Nysa, ul. Podolska 20/2 tel.: (+48) 504 696 964 jt.projekt@op.pl
Nazwa opracowania:	DOKUMENTACJA PROJEKTOWA ODPROWADZENIA ŚCIEKÓW SANITARNYCH Z DPS DZBAŃCE
Przedmiot rysunku:	Profile podłużne kanalizacji sanitarnej
Stadium dokumentacji:	PROJEKT WYKONAWCZY
Branża: / Funkcja: / Imię i nazwisko:	Sanitarna / Projektant / mgr inż. Mirosław Bartocha
Uprawnienia projektowe:	221/93/OP
Podpis:	
Format rys. / Data	297x990 / 10.2022
Skala	1:100/500
Nr rys.	PW_P.01
Nr ark.	1
Nr str.	