
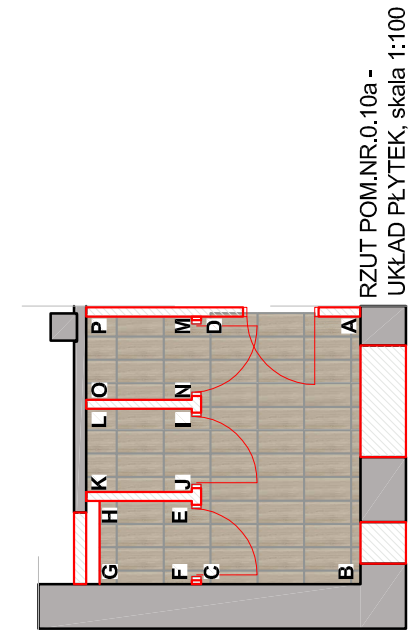
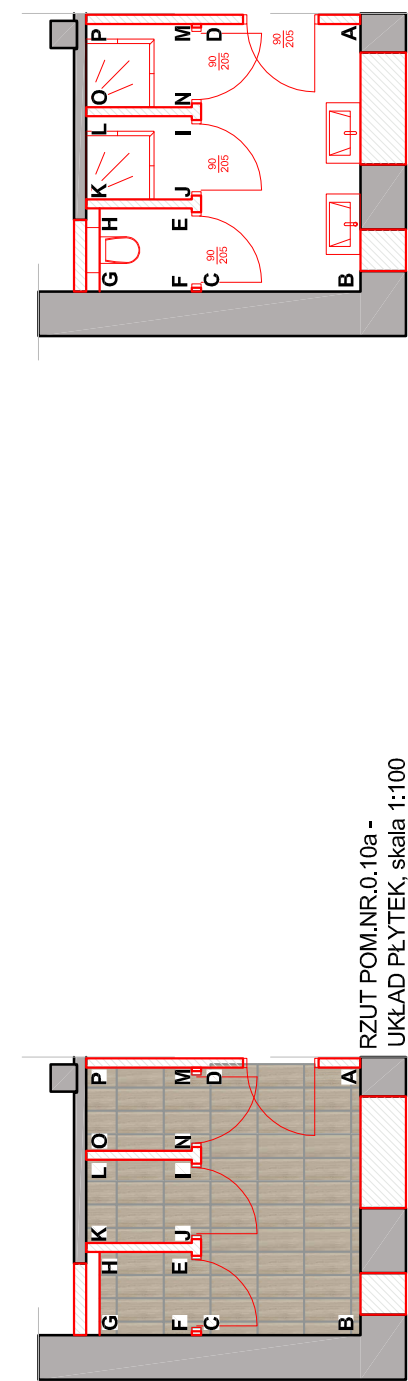
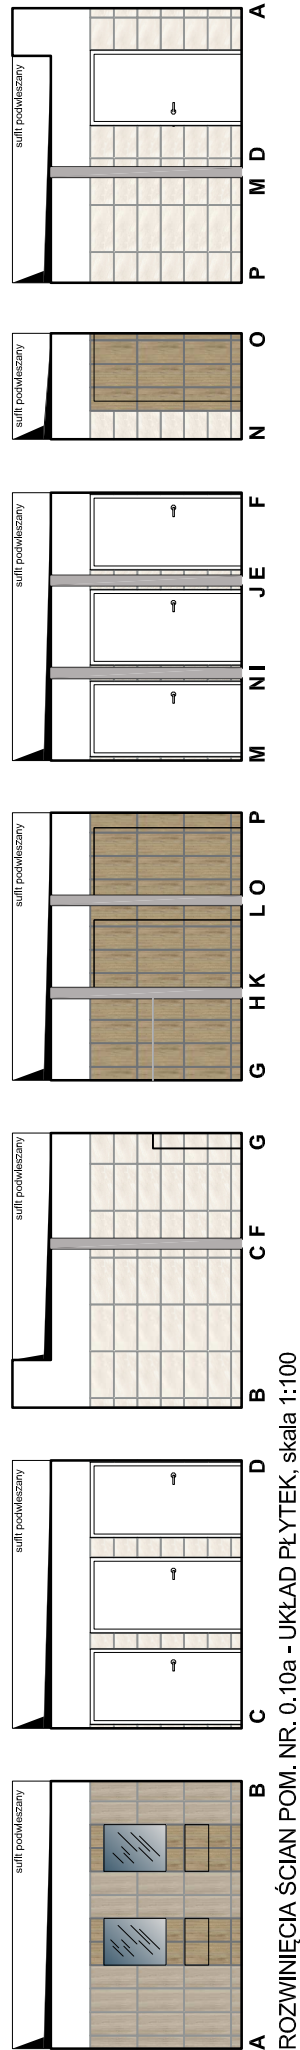


SANITARIAT MĘSKI - pomieszczenie 0.10
ROZWINIĘCIE ŚCIAN SANITARIATÓW PIWNICY, skala 1:100


ROZWINIĘCIE ŚCIAN SANITARIATÓW PIWNICY, skala 1:100

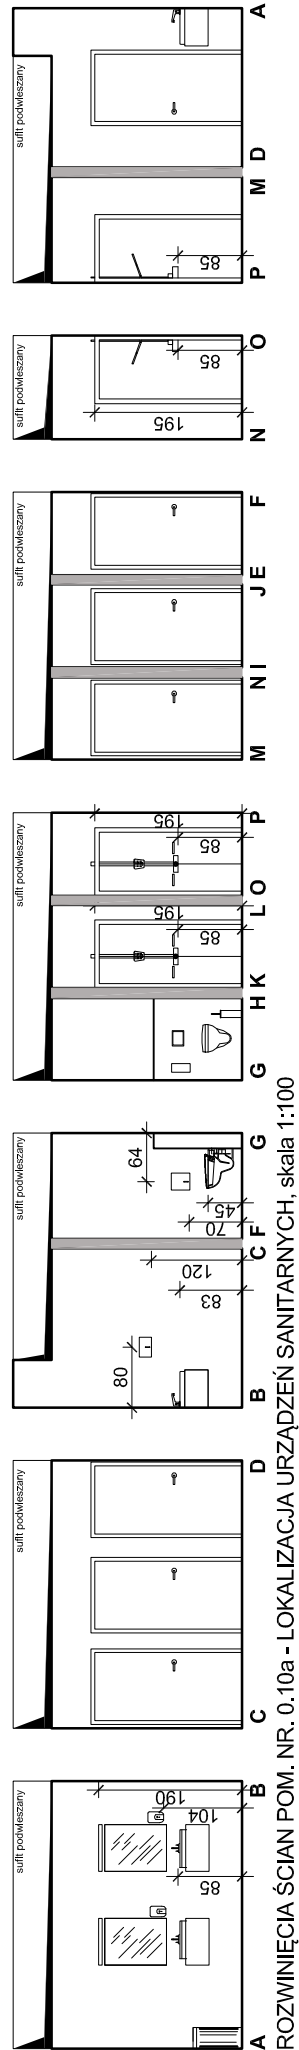

SANITARIAT DAMSKI - pomieszczenie 0.10a
ROZWINIĘCIE ŚCIAN SANITARIATÓW PIWNICY, skala 1:100

ROZWINIĘCIE ŚCIAN SANITARIATÓW PIWNICY, skala 1:100



<div></div> <div>PRZEDSIĘBIORSTWO PROJEKTOWO-REALIZACYJNE BUDOWNICTWA „PION” SP. Z O.O. ul. Paderewskiego 10/2, 85-075 Bydgoszcz</div>				<div>INWESTOR:</div> <div>Skarb Państwa - Kujawsko-Pomorski Urząd Wojewódzki, ul. Jagiellońska 3, Bydgoszcz</div>				<div>BRANŻA:</div> <div>ARCHITEKTURA</div>	
<div>TEMAT:</div> <div>Przebudowa budynku przy ul. Szubińskiej 4 w Bydgoszczy na Centrum Powiadamiania Ratunkowego.</div>				<div>DATA:</div> <div>10.09.2019</div>	<div>FAZA:</div> <div>PBW</div>	<div>SKALA:</div> <div>1:100</div>	<div>Nr rys.</div> <div>29</div>		
<div>RYSENEK:</div> <div>ROZWINIĘCIE SANITARIATÓW PIWNICY</div>				<div>Nr zlecenia:</div> <div>05/2019</div>					
<div>PROJEKTOWAŁ:</div> <div>mgr inż. arch. Ludmiła Magdańska upr. nr WSP-P-NR-210/15062</div>									
<div>SPRAWDZIŁ:</div> <div>mgr inż. arch. Małgorzata Schmidt upr. nr GP-KZ-7342/12692</div>									
<div>OPRACOWAŁ:</div> <div>inż. arch. Magdalena Dorada</div>									