


**UWAGA : SUFIT PODWIESZANY PEŁNY Z PŁYT G-K
MALOWANY KOLOR NCS S 0300-N**

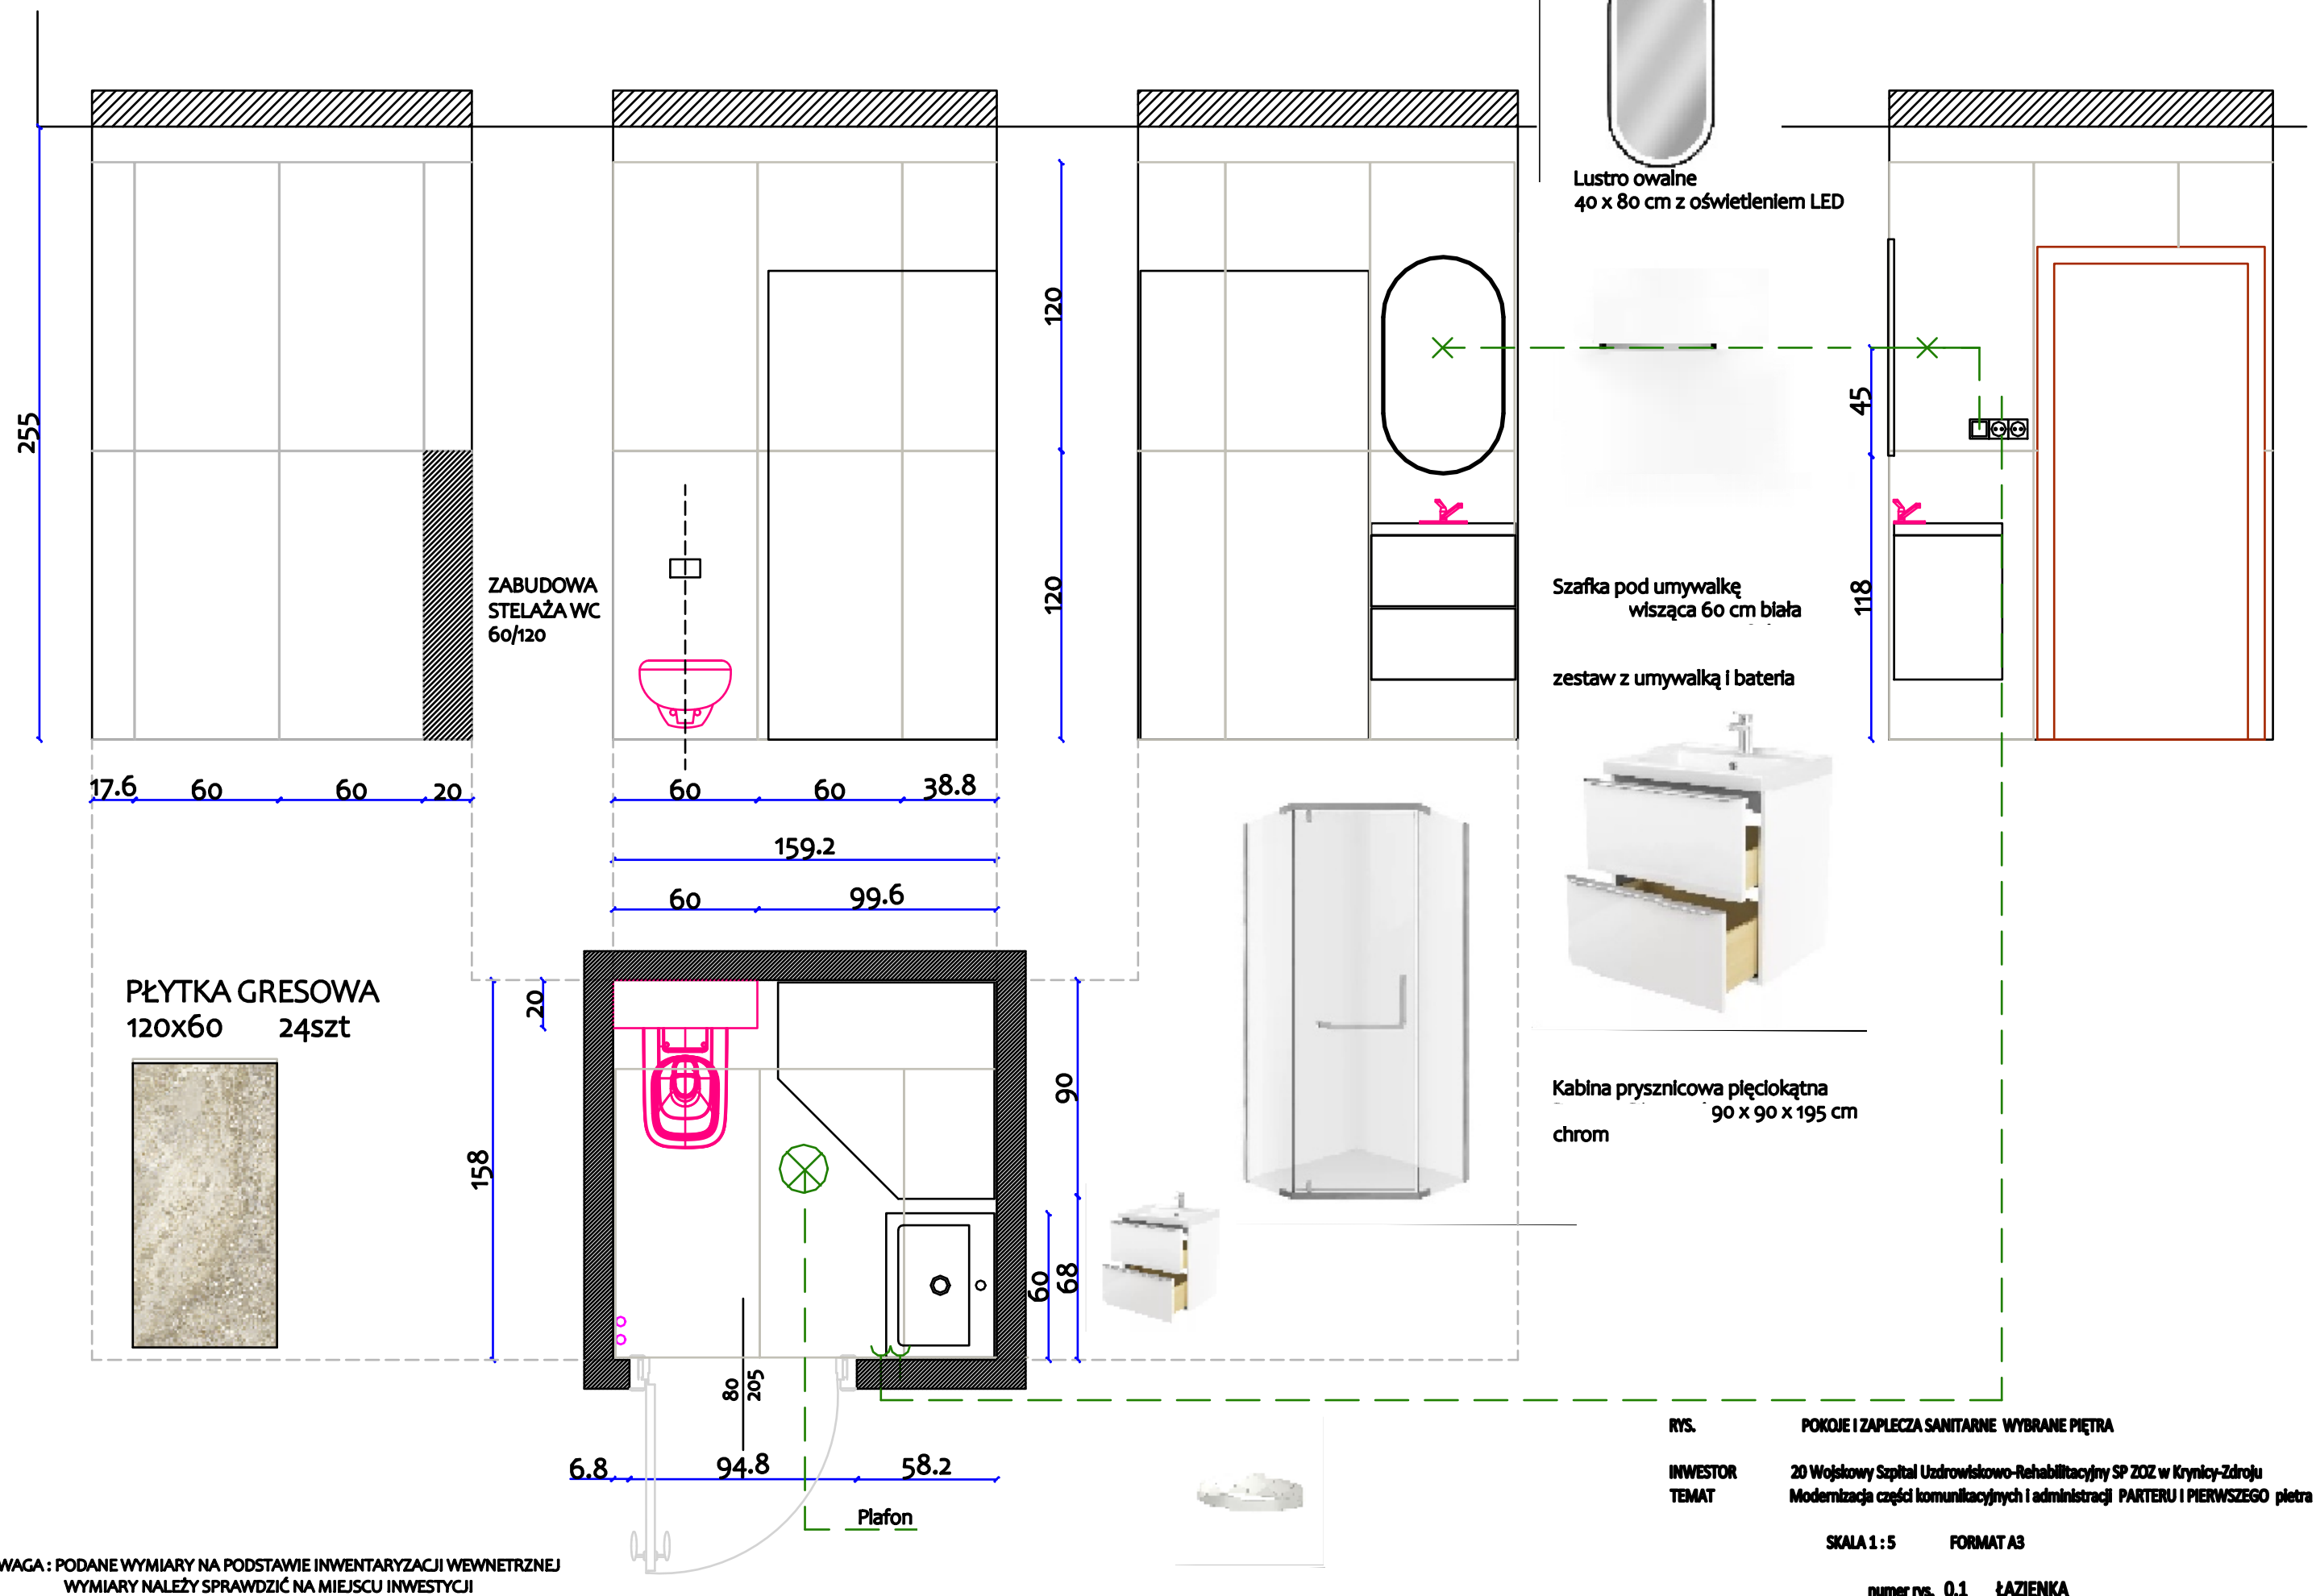

**UWAGA : PODANE WYMIARY NA PODSTAWIE INWENTARYZACJI WEWNĘTRZNEJ
WYMIARY NALEŻY SPRAWDZIĆ NA MIEJSCU INWESTYCJI**

RYS.	POKOJE I ZAPLECZA SANITARNE WYBRANE PIĘTRA
INWESTOR	20 Wojskowy Szpital Uzdrawiskowo-Rehabilitacyjny SP ZOZ w Krynicy-Zdroju
TEMAT	Modernizacja części komunikacyjnych i administracji PARTERU I PIERWSZEGO piętra
SKALA 1 : 5	FORMAT A3
numer rys. 0.1	ŁAZIENKA

