PODKONSTRUKCJA POD CENTRALE CP1 I CP4

Skala 1:20

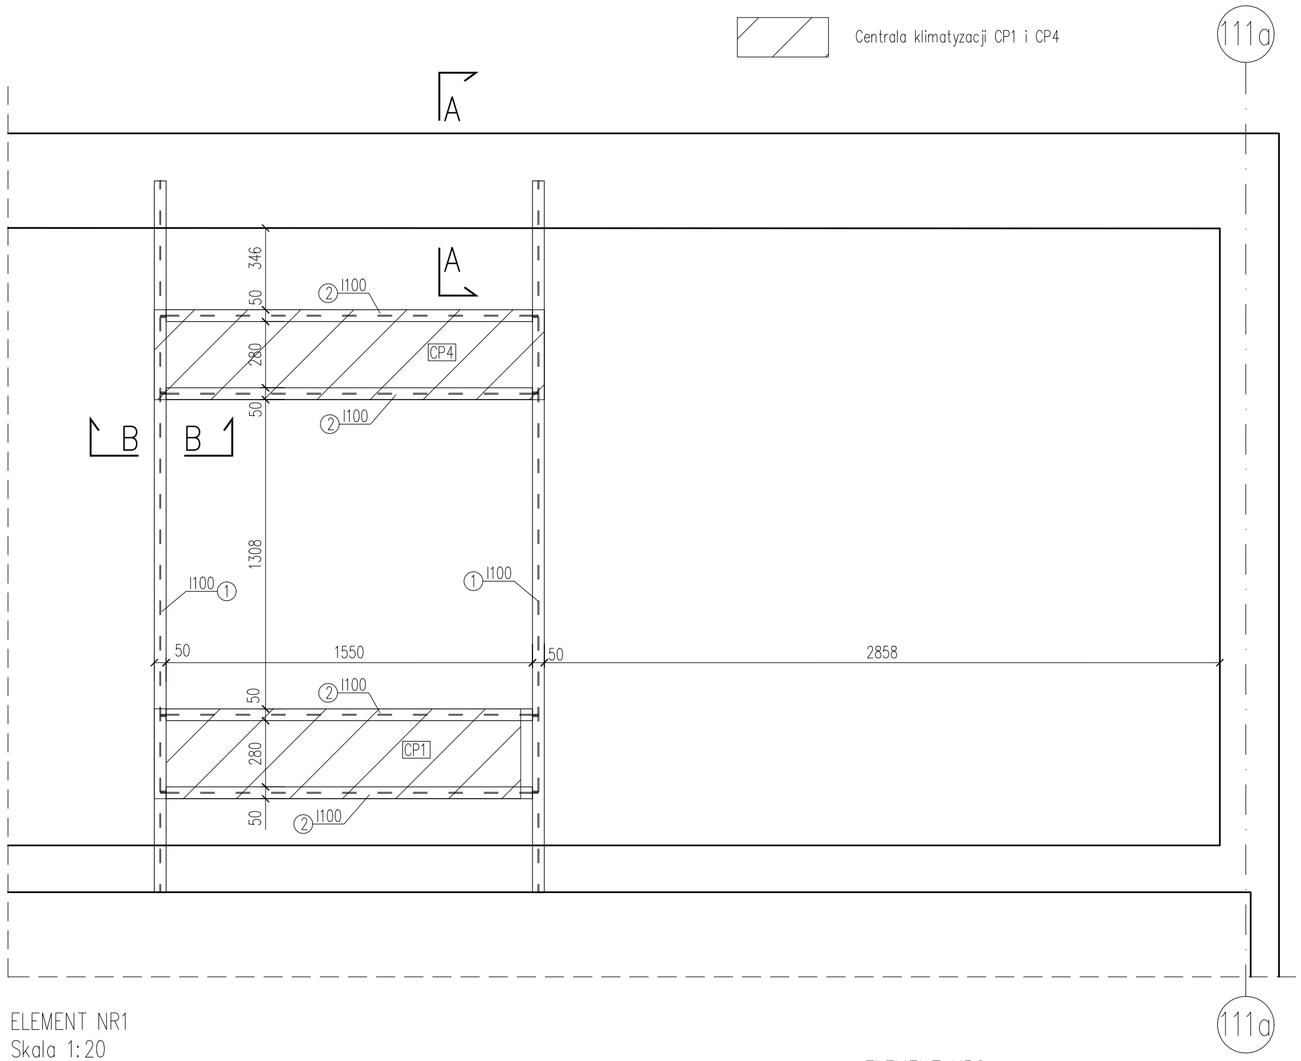

Lp.	Rodzaj elementu		Dług. [mm]	Szer. [mm]	Masa 1m [kg]	Masa 1 el [kg]	Liczba [szt]	Masa łącznie [kg]
1	I	100	3011		8,3	25,11	2	50,22
2	I	100	1596		8,3	13,31	4	53,24
3	blacha	5	89	22		0,08	8	0,61
Razem masa						[kg]	104	
Dodatek na spoiny [1,5%]						[kg]	2	
Łącznie						[kg]	**106**	

PRZEKRÓJ A–A
Skala 1:10

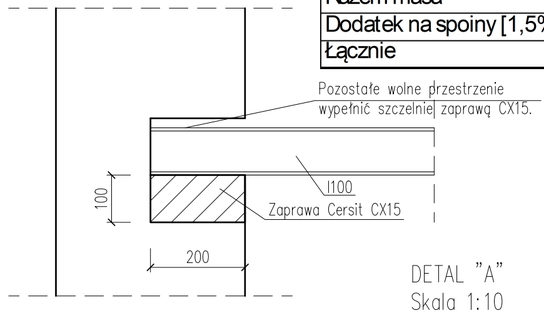

PRZEKRÓJ B–B
Skala 1:10

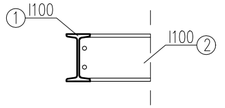

DETAL "A"
Skala 1:10

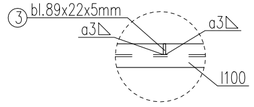

SZCZEGÓŁ – ŻEBRO
Skala 1:5

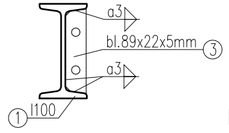

DETAL "B"
Skala 1:5

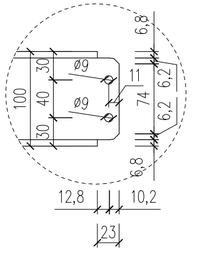

ELEMENT NR1
Skala 1:20
2 szt.

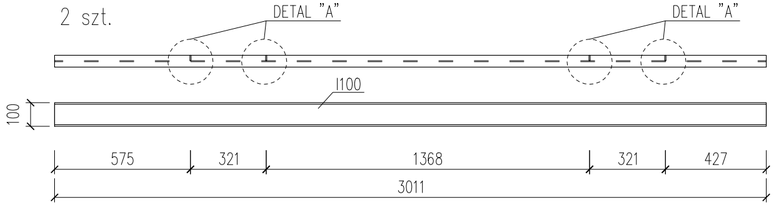

ELEMENT NR2
Skala 1:20
4 szt.

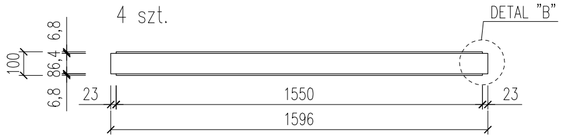

ELEMENT NR3
Skala 1:5
8 szt.

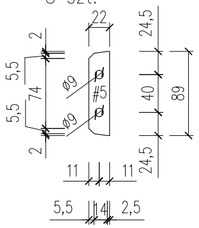

UWAGI:
1. Wszystkie wymiary podano w milimetrach.
2. Projekt należy rozpatrywać łącznie z projektem architektury oraz z projektami branżowymi.
3. Wszystkie wymiary elementów konstrukcji należy sprawdzić na budowie.
4. W przypadku kolizji, niezgodności lub błędnych założeń projektowych należy skontaktować się z projektantem.
5. Kostrukcję zabezpieczyć dla klasy korozyjności C1, trwałość 15 lat.
6. Przed przystąpieniem do prac budowlanych należy sporządzić projekt wrsztatowy.

STAL KONSTR: S235

allplan
PRZEDSIĘBIORSTWO ORGANIZACJI INWESTYCJI ALLPLAN Sp. z o.o.
ul. Mahoniowa 14, 85-390 Bydgoszcz

FAZA / PHASE
PROJEKT WYKONAWCZY

TYTUŁ / PROJECT TITLE
Adaptacja pomieszczeń znajdujących się na Niskim Parterze oraz Wysokim Parterze w budynku „A6" na pomieszczenia magazynowe wraz z wymianą windy.

ADRES / ADDRESS
al. Niepodległości 213, 02-086 Warszawa
j. ewid. 146506_8; obręb ewid. 2-01-06; dz. ewid. nr 21

BRANŻA / INDUSTRY
KONSTRUKCYJNA

INWESTOR / CLIENT
Biblioteka Narodowa, al. Niepodległości 213
02-086 Warszawa

PROJEKTANT / DESIGNED BY	NR DEC. O NADANIU UPRAWNIEŃ	PODPIS / SIGNATURE
MGR INŻ. ŁUKASZ DYMURA	POM/0125/POOK/11	
SPECJALNOŚĆ / SPECIALTY: *Uprawnienia budowlane do projektowania bez ograniczeń w specjalności konstr.-bud.*		
SPRAWDZAJĄCY / VERIFIED BY	NR DEC. O NADANIU UPRAWNIEŃ	PODPIS / SIGNATURE
MGR INŻ. MARCIN ZIELIŃSKI	POM/0325/POOK/13	
SPECJALNOŚĆ / SPECIALTY: *Uprawnienia budowlane do projektowania bez ograniczeń w specjalności konstr.-bud.*		
OPRACOWANIE / DRAFTED BY		PODPIS / SIGNATURE
MGR INŻ. AGNIESZKA ŁAGÓD		
-		

TEMAT / SUBJECT	NR RYSUNKU / DRAWING NUMBER	REWIZJA
PODKONSTRUKCJA POD CENTRALE CP1 I CP4	K-01	

DATA / DATE	SKALA / SCALE
KWIECIEŃ 2024	1:20