


PRZEKRÓJ TYPOWY D-D
KM 5+860,00 do KM 6+608,00

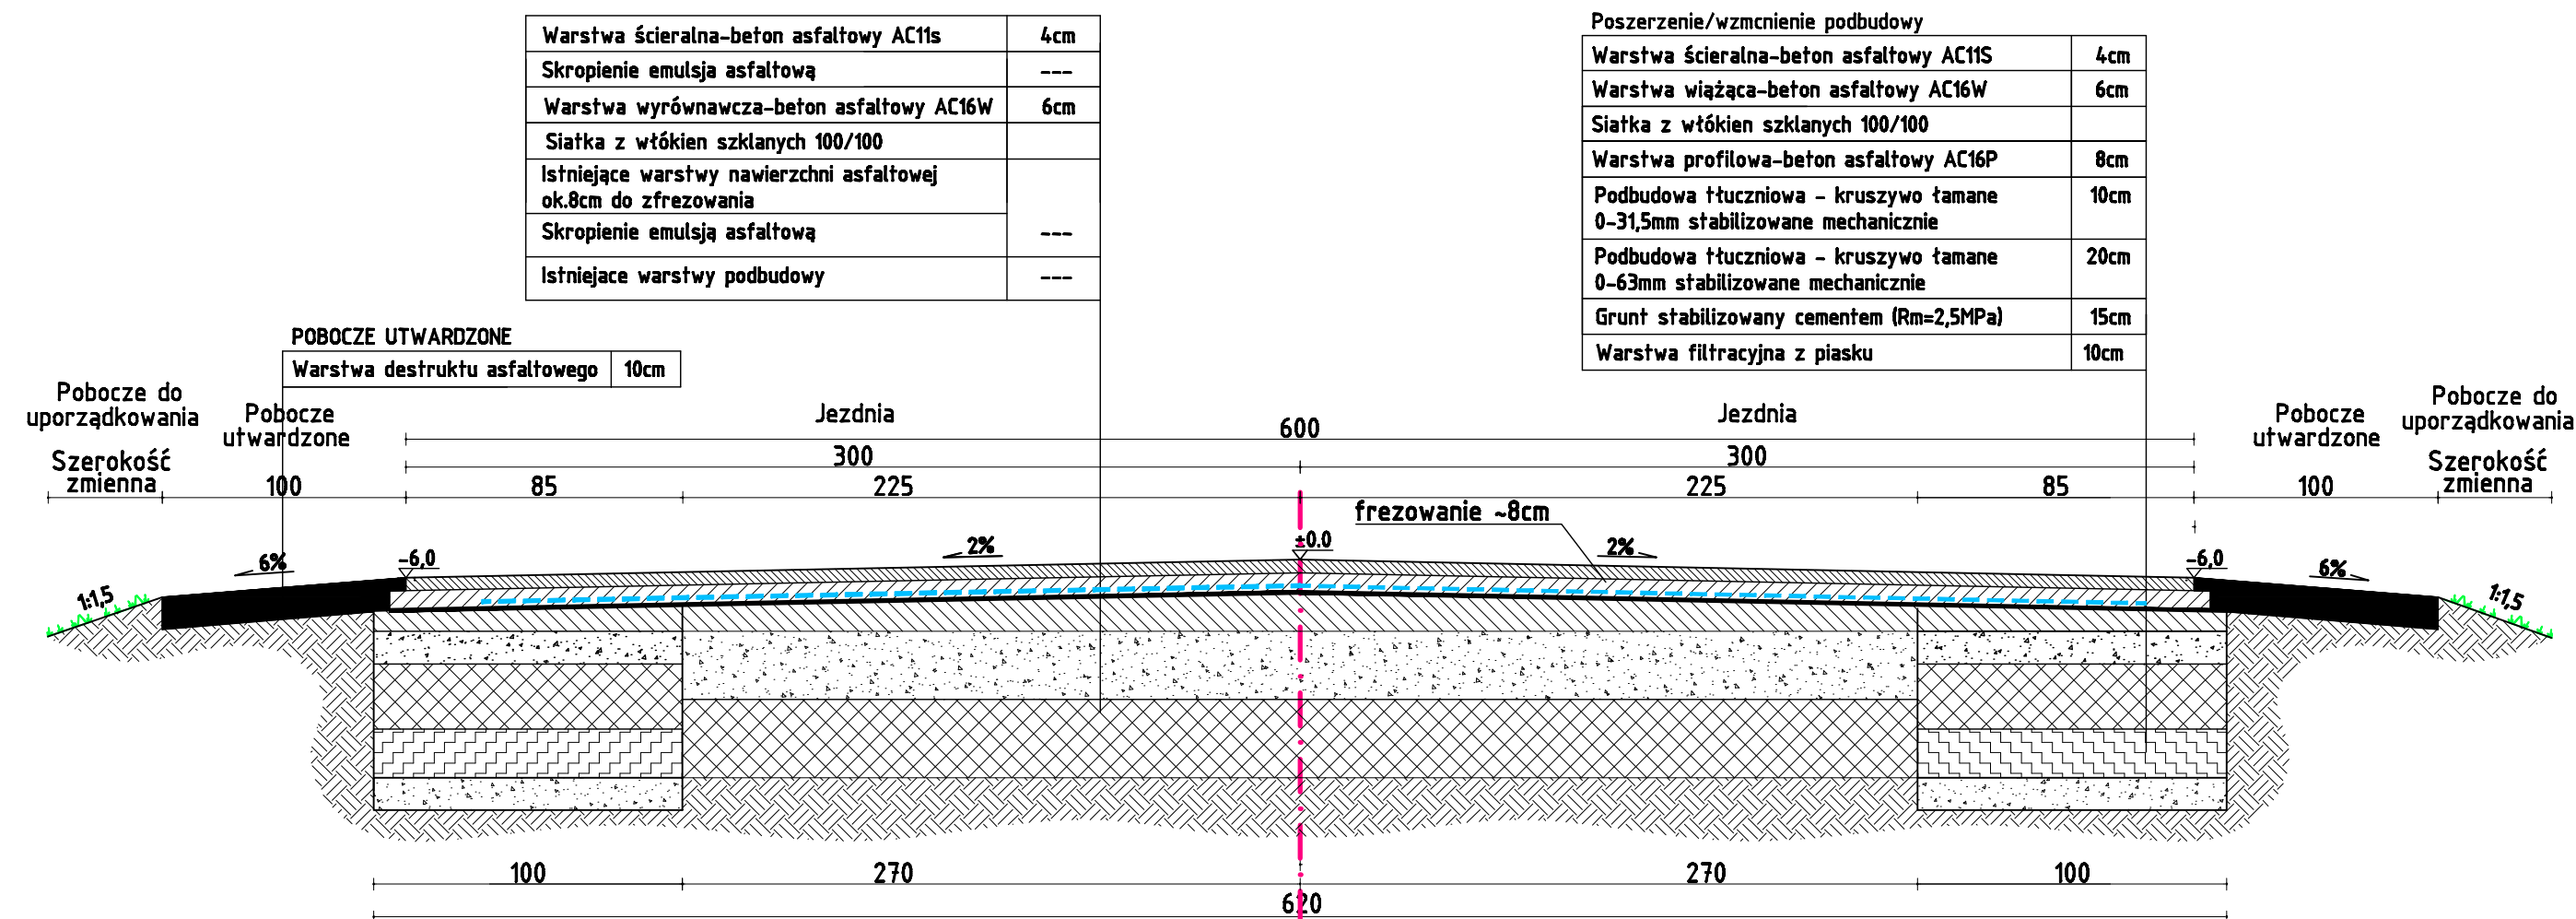

<div><div></div><div>PRZEDSIĘBIORSTWO OBSŁUGI BUDOWNICTWA</div><div>48-100 Głubczyce, ul.Kościuszki 3a, tel.(77)4852960 NIP 748-10-01-323</div></div>			
NAZWA OBIEKTU BUDOWLANEGO		PROJEKT BUDOWLANY	
ADRES OBIEKTU BUDOWLANEGO		PRZEBUDOWA ODCINKA DROGI POWIATOWEJ NR 12010 RELACJI GŁUBCZYCE-WIECHOWICE	
INWESTOR		ID: 160203_5.0003.AR_2.792/2, 823, 824-OBREB 0003 Bogdanowice jeden. ewid: Głubczyce-obszar wiejski	
TYTUŁ RYSUNKU		ID: 160202_2.0017.949, 542, 77/1, 78/3, 584, 541, 538/1, 265/2, 310/3, 312/3-OBREB 0017 Włodzienin, jeden. ewid: BRANICE	
branża:		POWIAT GŁUBCZYCKI, UL.KOCHANOWSKIEGO 15, 48-100 GŁUBCZYCE	
funkcja:		PRZEKRÓJ TYPOWY D-D	
Drogowa		inż. Jerzy Hołubiec	
Projektant		uprawnienia budowlane do projektowania bez ograniczeń w specjalności drogowej nr 212/93/OP	
		data: 05.05.2023	
		podpis:	
		skala 1:20	
		D.6	