




PRZĘKRÓJ PRZĘZ JEZDNIĘ OD KM 0+015 DO KM 4+467

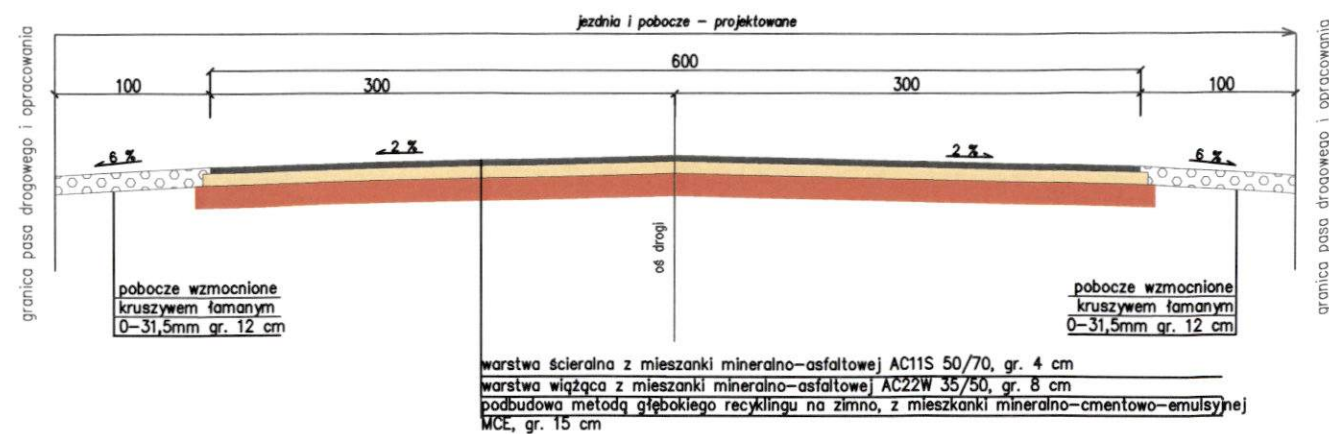

PRZĘKRÓJ PRZĘZ JEZDNIĘ OD KM 0+015 DO KM 4+467

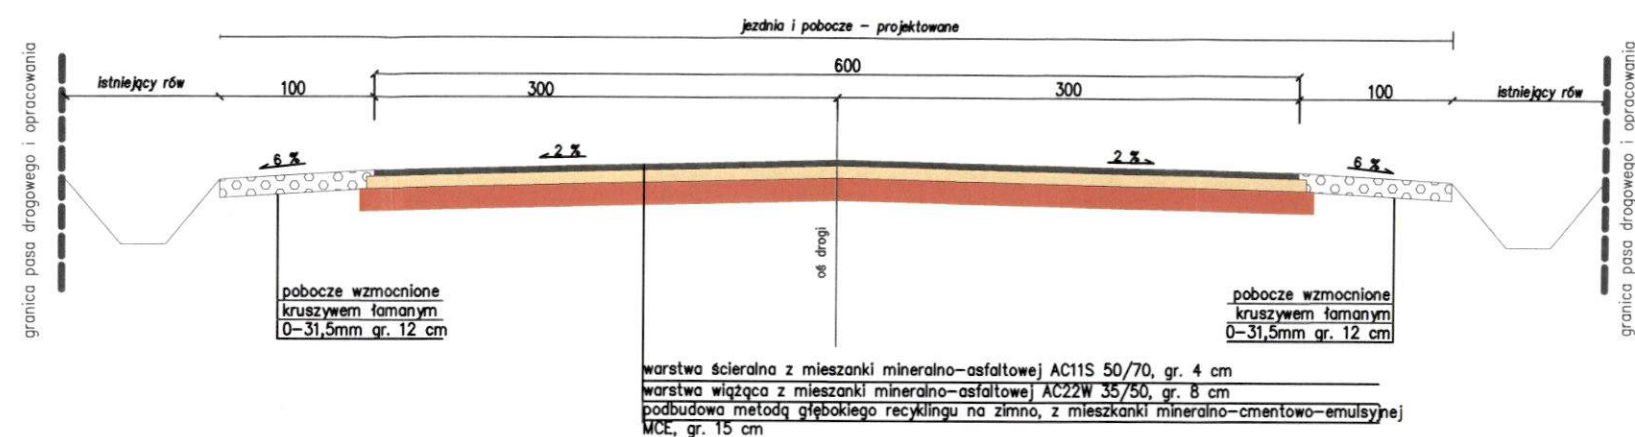

PRZĘKRÓJ PRZĘZ JEZDNIĘ OD KM 0+015 DO KM 4+467

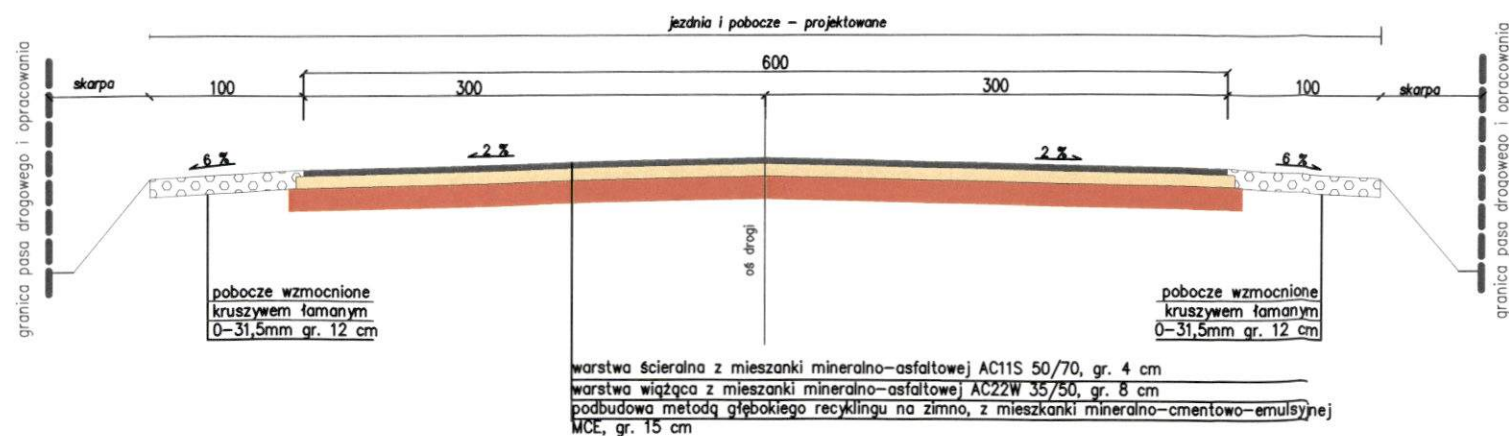

POWIAT PŁOCKI – ZARZĄD DRÓG POWIATOWYCH W PŁOCKU 09-400 Płock, ul. Bielska 57a		
Obiekt:	Przebudowa drogi powiatowej nr 2901W Rogozino – Imielnica	Skala: 1:50
Temat:	Przekrój normalny	Data: 09.2024
Opracowała:	Katarzyna Zawadzka	Rys. nr: 3.1