


Plan sytuacyjno-wysokościowy projektowanej  
"Przebudowy drogi gminnej dz. nr 1 w miejscowości Werginki",  
obręb 0010 - Werginki, gmina Stawiszyn  
skala 1:500

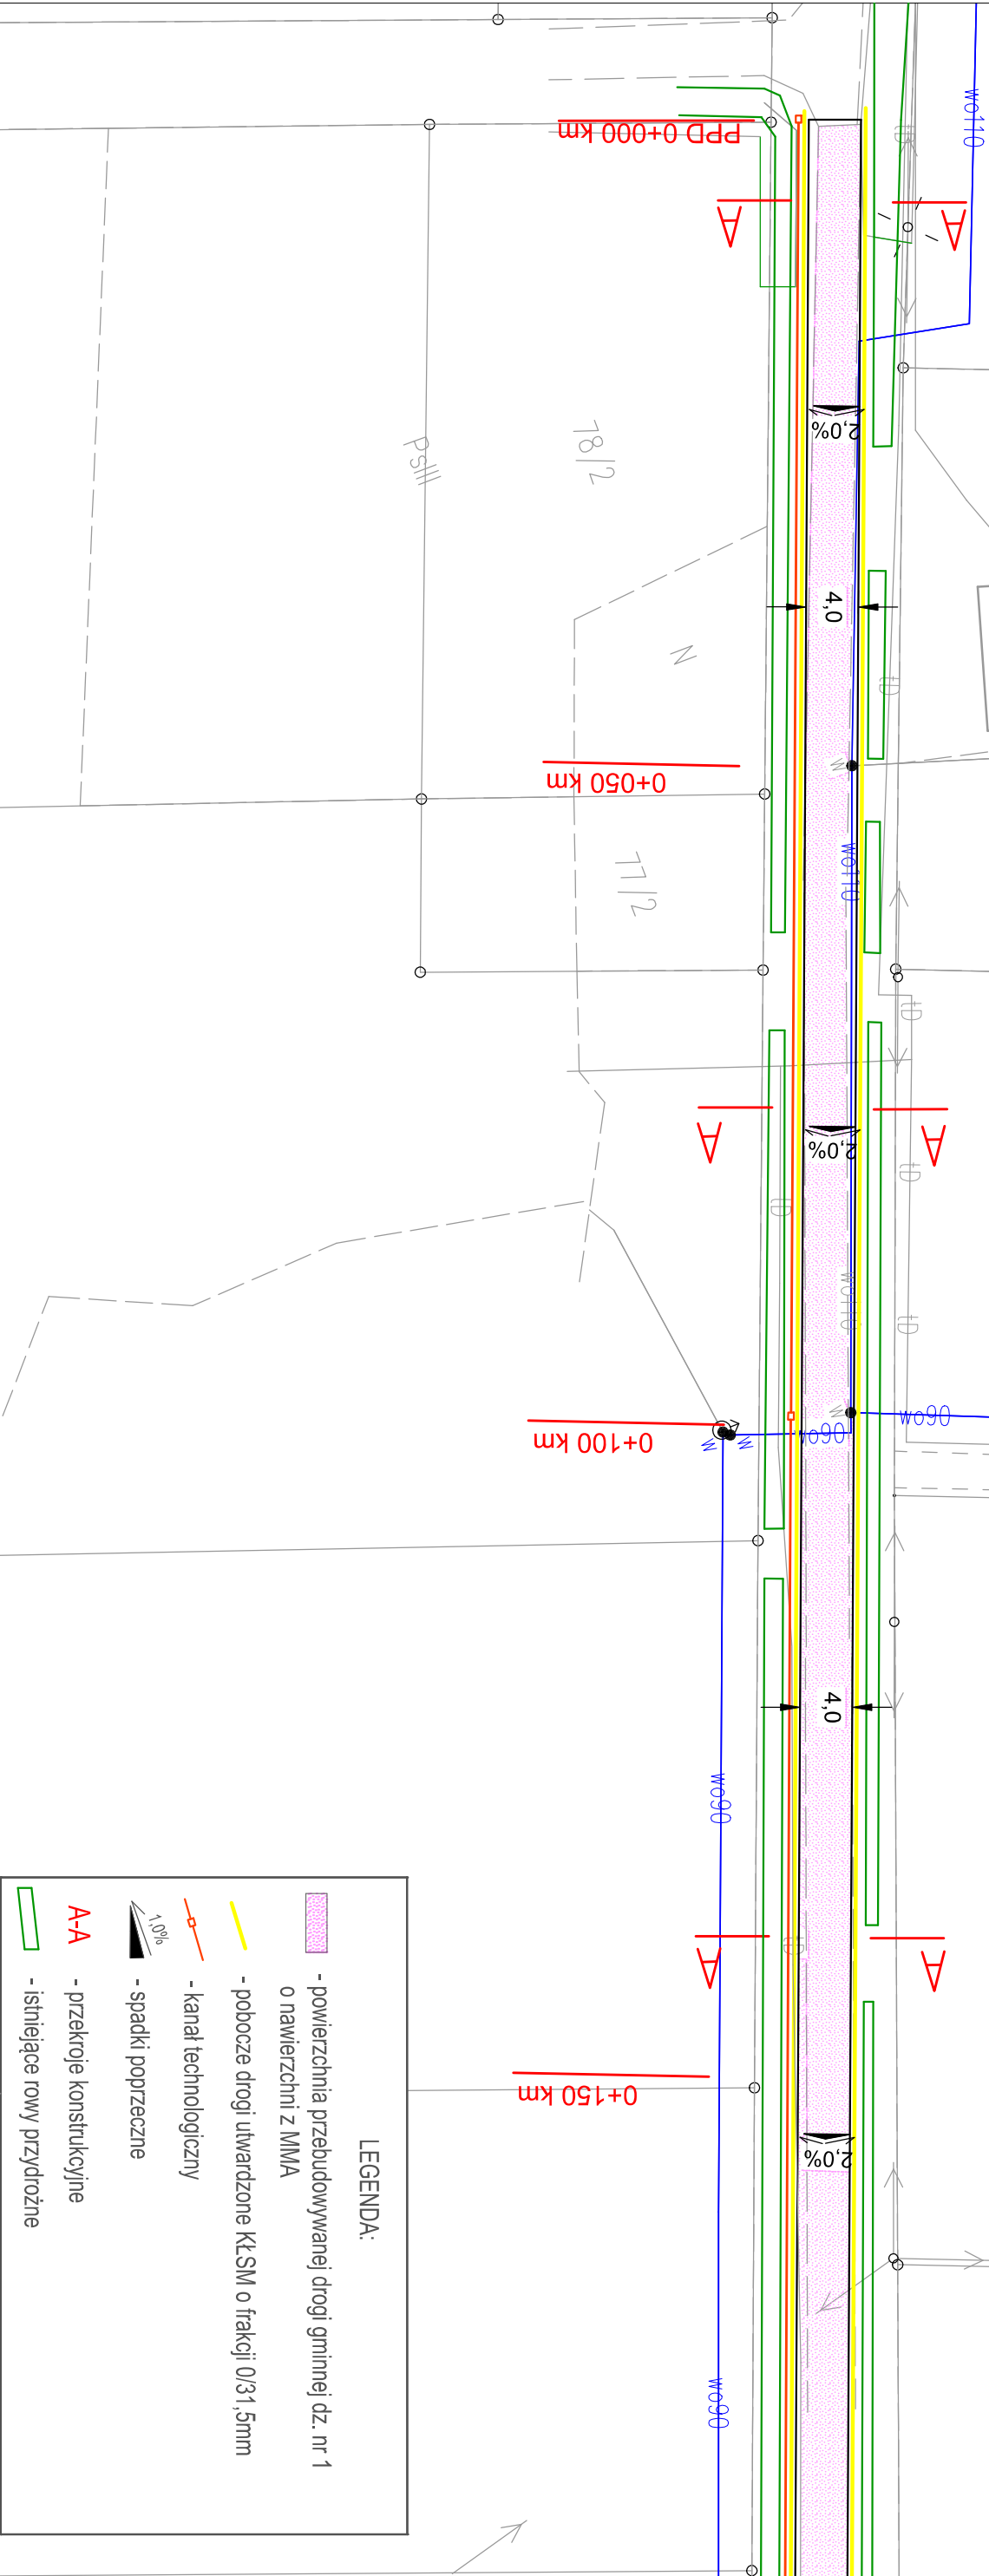

LEGENDA:	
	- powierzchnia przebudowywanej drogi gminnej dz. nr 1 o nawierzchni z MMA
	- pobocze drogi utwardzone Kt.SM o frakcji 0/31,5mm
	- kanał technologiczny
	- spadki poprzeczne
	- przekroje konstrukcyjne
	- istniejące rowy przydrożne

obiekt:		"PRZEBUDOWA DROGI GMINNEJ DZ. NR 1 W MIEJSCOWOŚCI WERGINKI", OBRĘB 0010 - WERGINKI, GMINA STAWISZYN	
rodzaj opracowania:		PROJEKT BUDOWLANY	
treść:		PLAN SYTUACYJNY	
branża:		DROGOWA	
opracował:		mgr inż. Norbert Wawrzyniak	podpis:
projektował:		techn. Zbigniew Lorent	podpis:
nr uprawnień:		UAN-8386/3/88	
sprawdził:		mgr inż. Zbigniew Janaszczuk	podpis:
nr uprawnień:		20/75 WZDP Poznań	
data:		05.2021	skala: 1:500 rys. nr 1