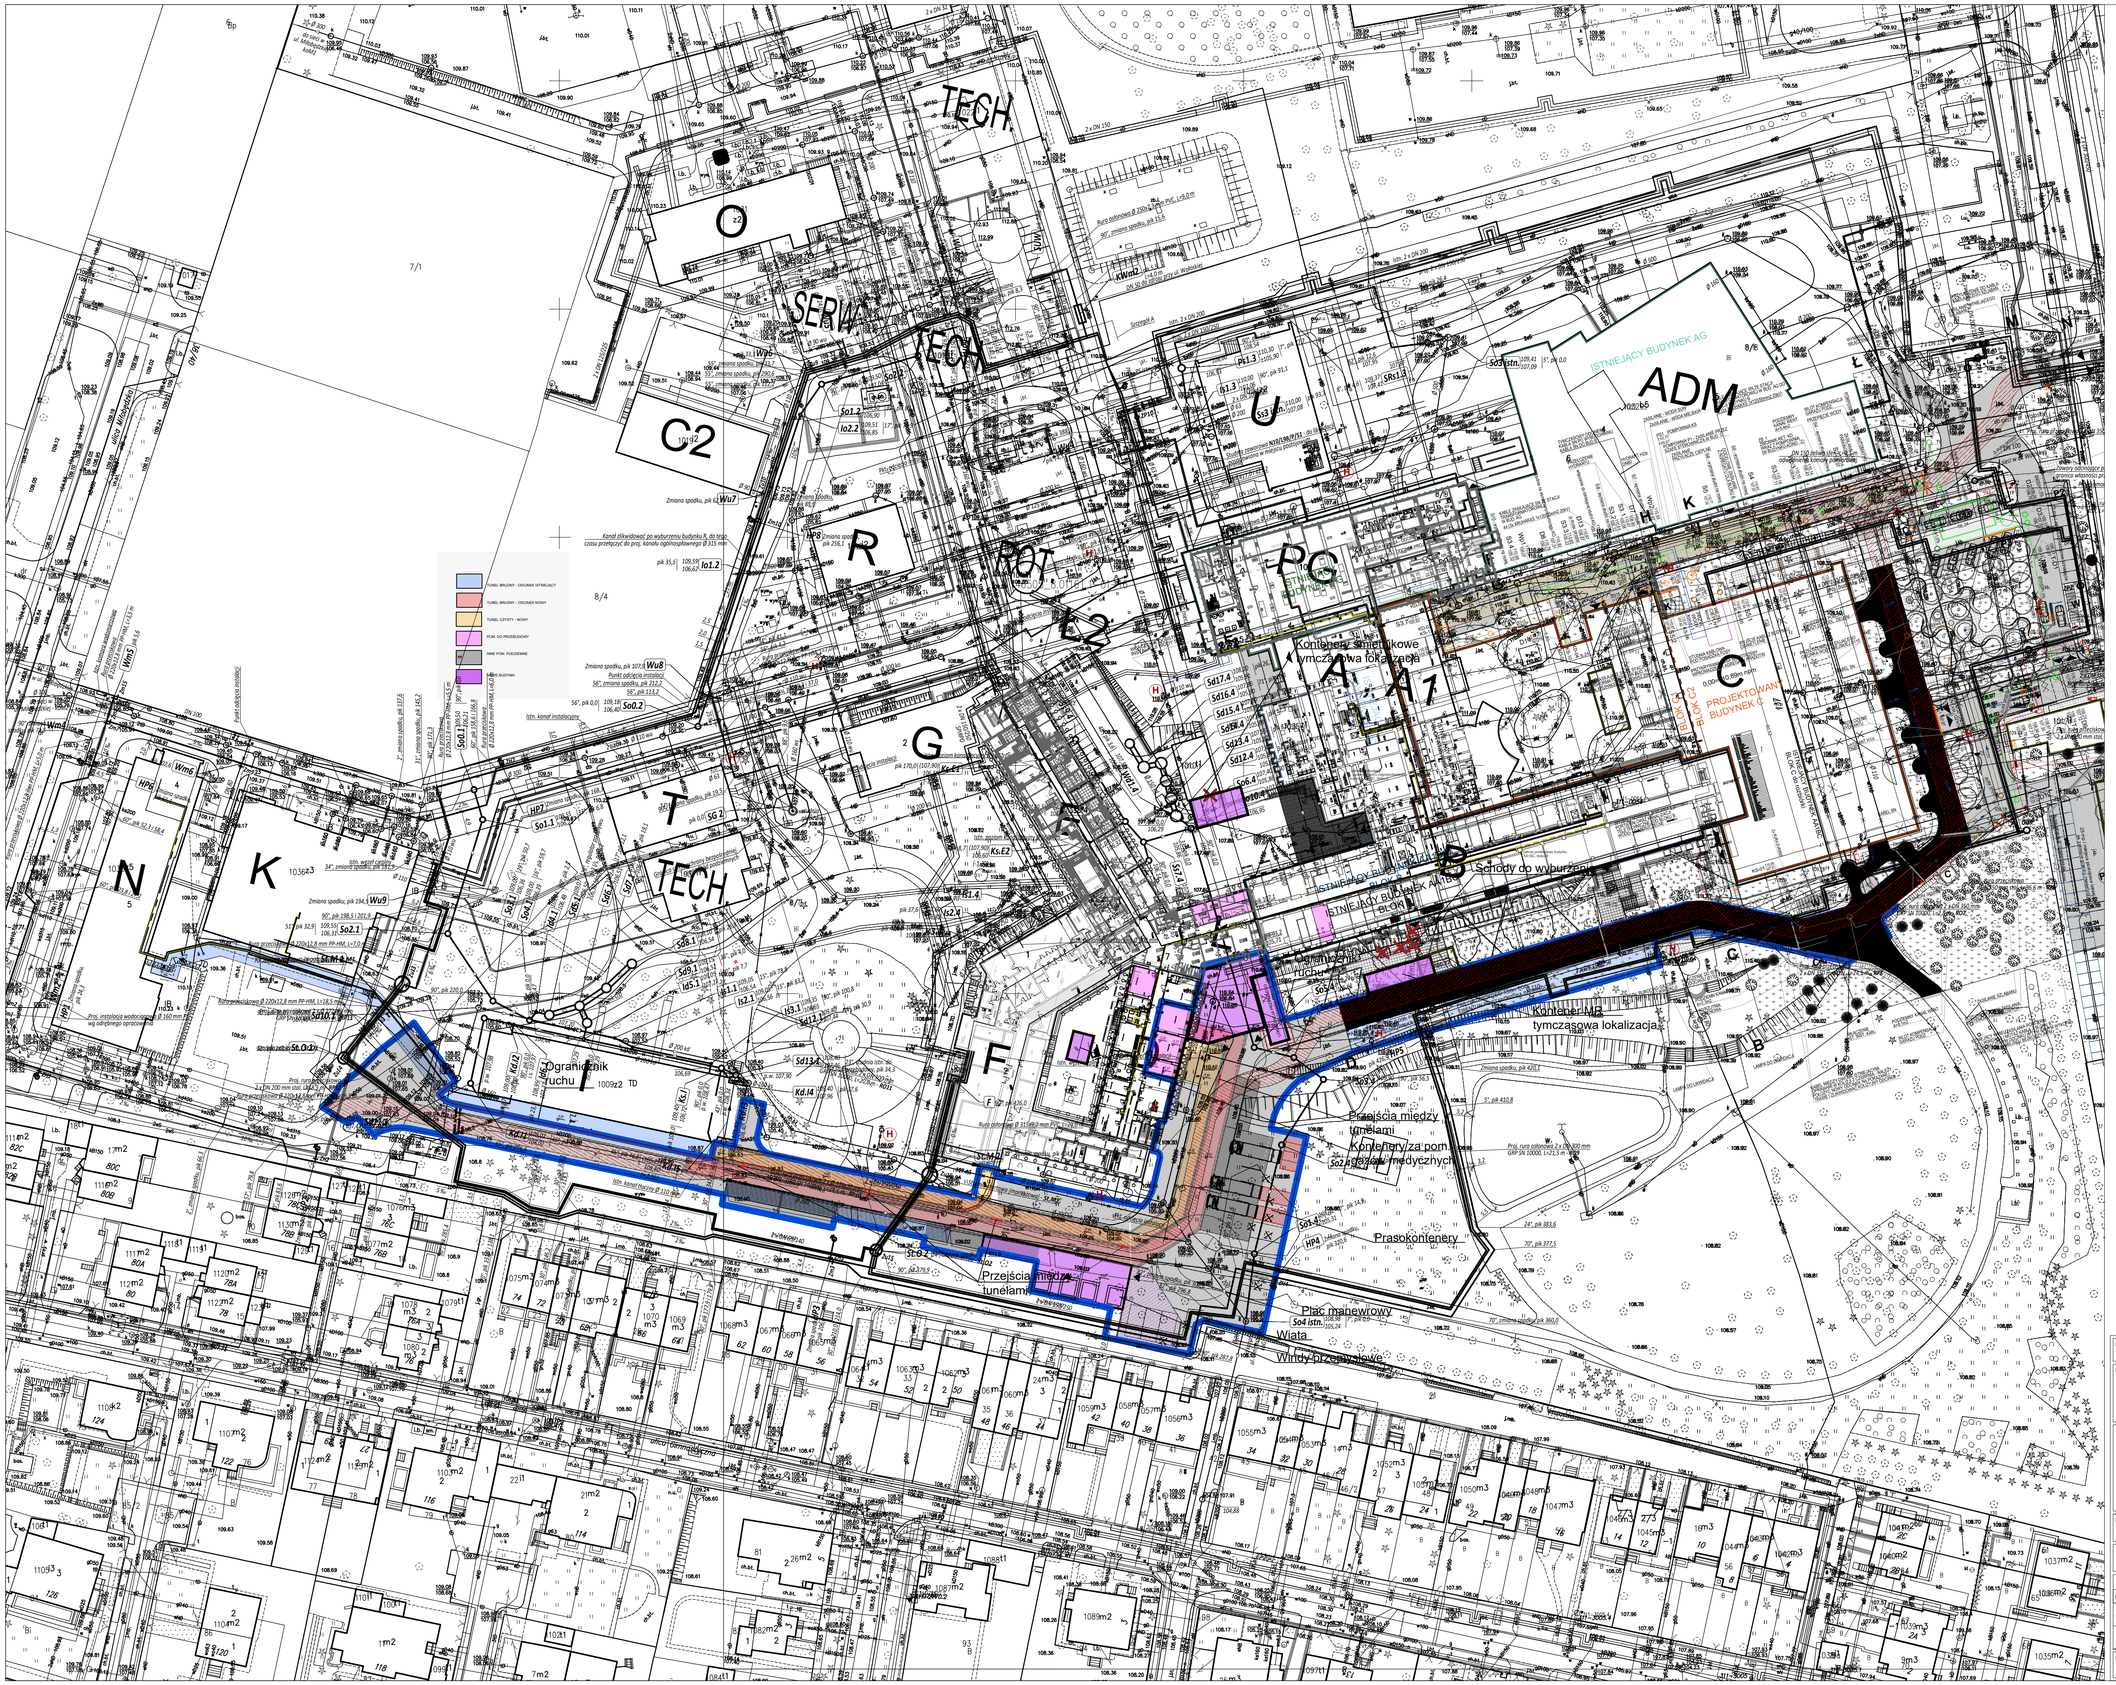

NAZWA OPRACOWANIA	SCHEMAT FUNKCJONALNY V2
NAZWA I ADRES INWESTYCJI:	Koncepcja nowego tunelu, zaplecza i rozbudowy budynku L dz. geodezyjna o numerze 8/7 obr. 1-01-16, j.ew.nr. 146505_8.0116.8/7, dzielnica m.st. Warszawy - Mokotów, powiat Warszawa, województwo mazowieckie, ul. Wołoska 137
JEDNOSTKA PROJEKTOWA:	Dział Inwestycji i Remontów PIM MSWiA ul. Wołoska 137 02-507 Warszawa
INWESTOR:	Państwowy Instytut Medyczny MSWiA ul. Wołoska 137 02-507 Warszawa
BRANŻA	ARCHITEKTURA
TYTUŁ RYSUNKU:	PZT
ZESPÓŁ PROJEKTOWY:	
BRANŻA:	IMIĘ, NAZWISKO, NUMER I ZAKRES UPRAWNIEŃ
PODPIS	
PROJEKTANT ARCHITEKTURY:	mgr inż. arch. Kamila Stajno nr up. MA/011/16 w spec. arch. do proj. bez ogr.
PODPIS	
DATA: 05.03.2025	STUDIUM PROJEKTU: KONCEPCJA
SKALA:	NR RYSUNKU: A-01
REWIZJA	NR STR: