


R-1.3a W ramach etapu 2.3 do rozdzielnicy dostarczanej w etapie 2.1.1 podłączyć projektowane obwody.

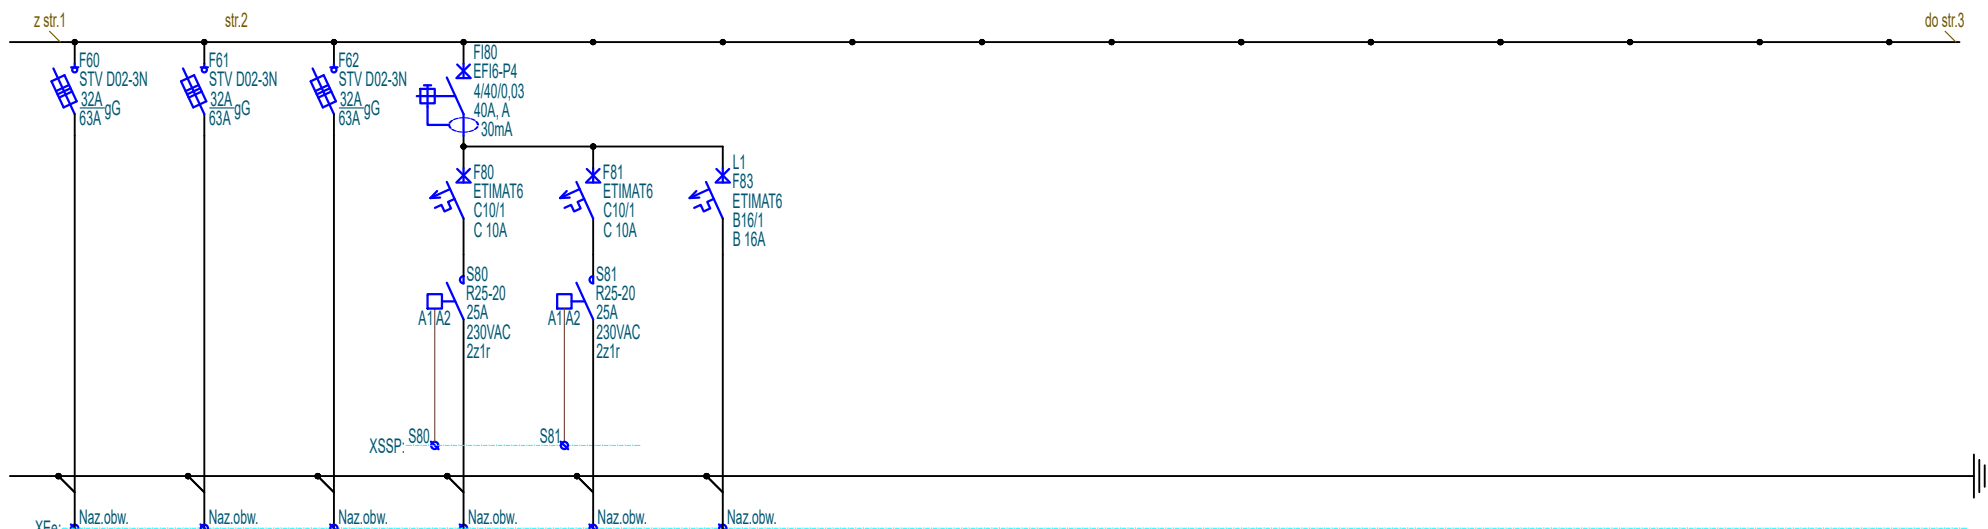

F60	F61	F62	F80	F81	F83
Centrala wentylacyjna NW7A	Centrala wentylacyjna NW7B	Centrala wentylacyjna NW8	Klapy ppoż.	Klapy ppoż.	Instalacje bezpieczeństwa ZAKRES ETAPU II - 2.3 (wykorzystanie rezerwowych aparatów)
N2XH	N2XH	N2XH	N2XH	N2XH	N2XH
5x10mm ²	5x10mm ²	5x10mm ²	3x1,5mm ²	3x1,5mm ²	3x1,5mm ²
9,10kW	9,10kW	9,10kW	0,14kW	0,05kW	0,10kW
					ETAP II - 2.3

PAS PROJEKT
PAS PROJEKT SPÓŁKA Z O.O.
ul. Plantowa 5;
05-830 Nadarzyn
TEL. (022) 739-90-25
www.pasprojekt.com

Investor	Biblioteka Narodowa al. Niepodległości 213; 02-086 Warszawa	Imię i Nazwisko	Nr upr.	Podpis	Stadium
Obiekt	"MODERNIZACJA I ARANŻACJA WNETRZ PAŁACU KRASIŃSKICH (PAŁAC RZECZYPOSPOLITEJ) PRZY PLACU KRASIŃSKICH 3/5 W WARSZAWIE"	inż. Paweł Stefaniuk	MAZ/0414/PWOE/05		P.W
Adres	Plac Krasińskich 3/5 ;00-207 Warszawa	Współpraca			Skala
Nazwa rysunku	Rozdzielnica R-1.3a	Sprawdził			1:-
		Strona	Numer archiwalny		Rewizja
		2z3	Nr rys.	Branża	2
			PAS-120-PW-IE-R-1.3a-SCH-05_E_II_2.3	Elektryczna	Data
					06.2022