




Miejsce posadowienia
słupa SAL-80H nr 10a

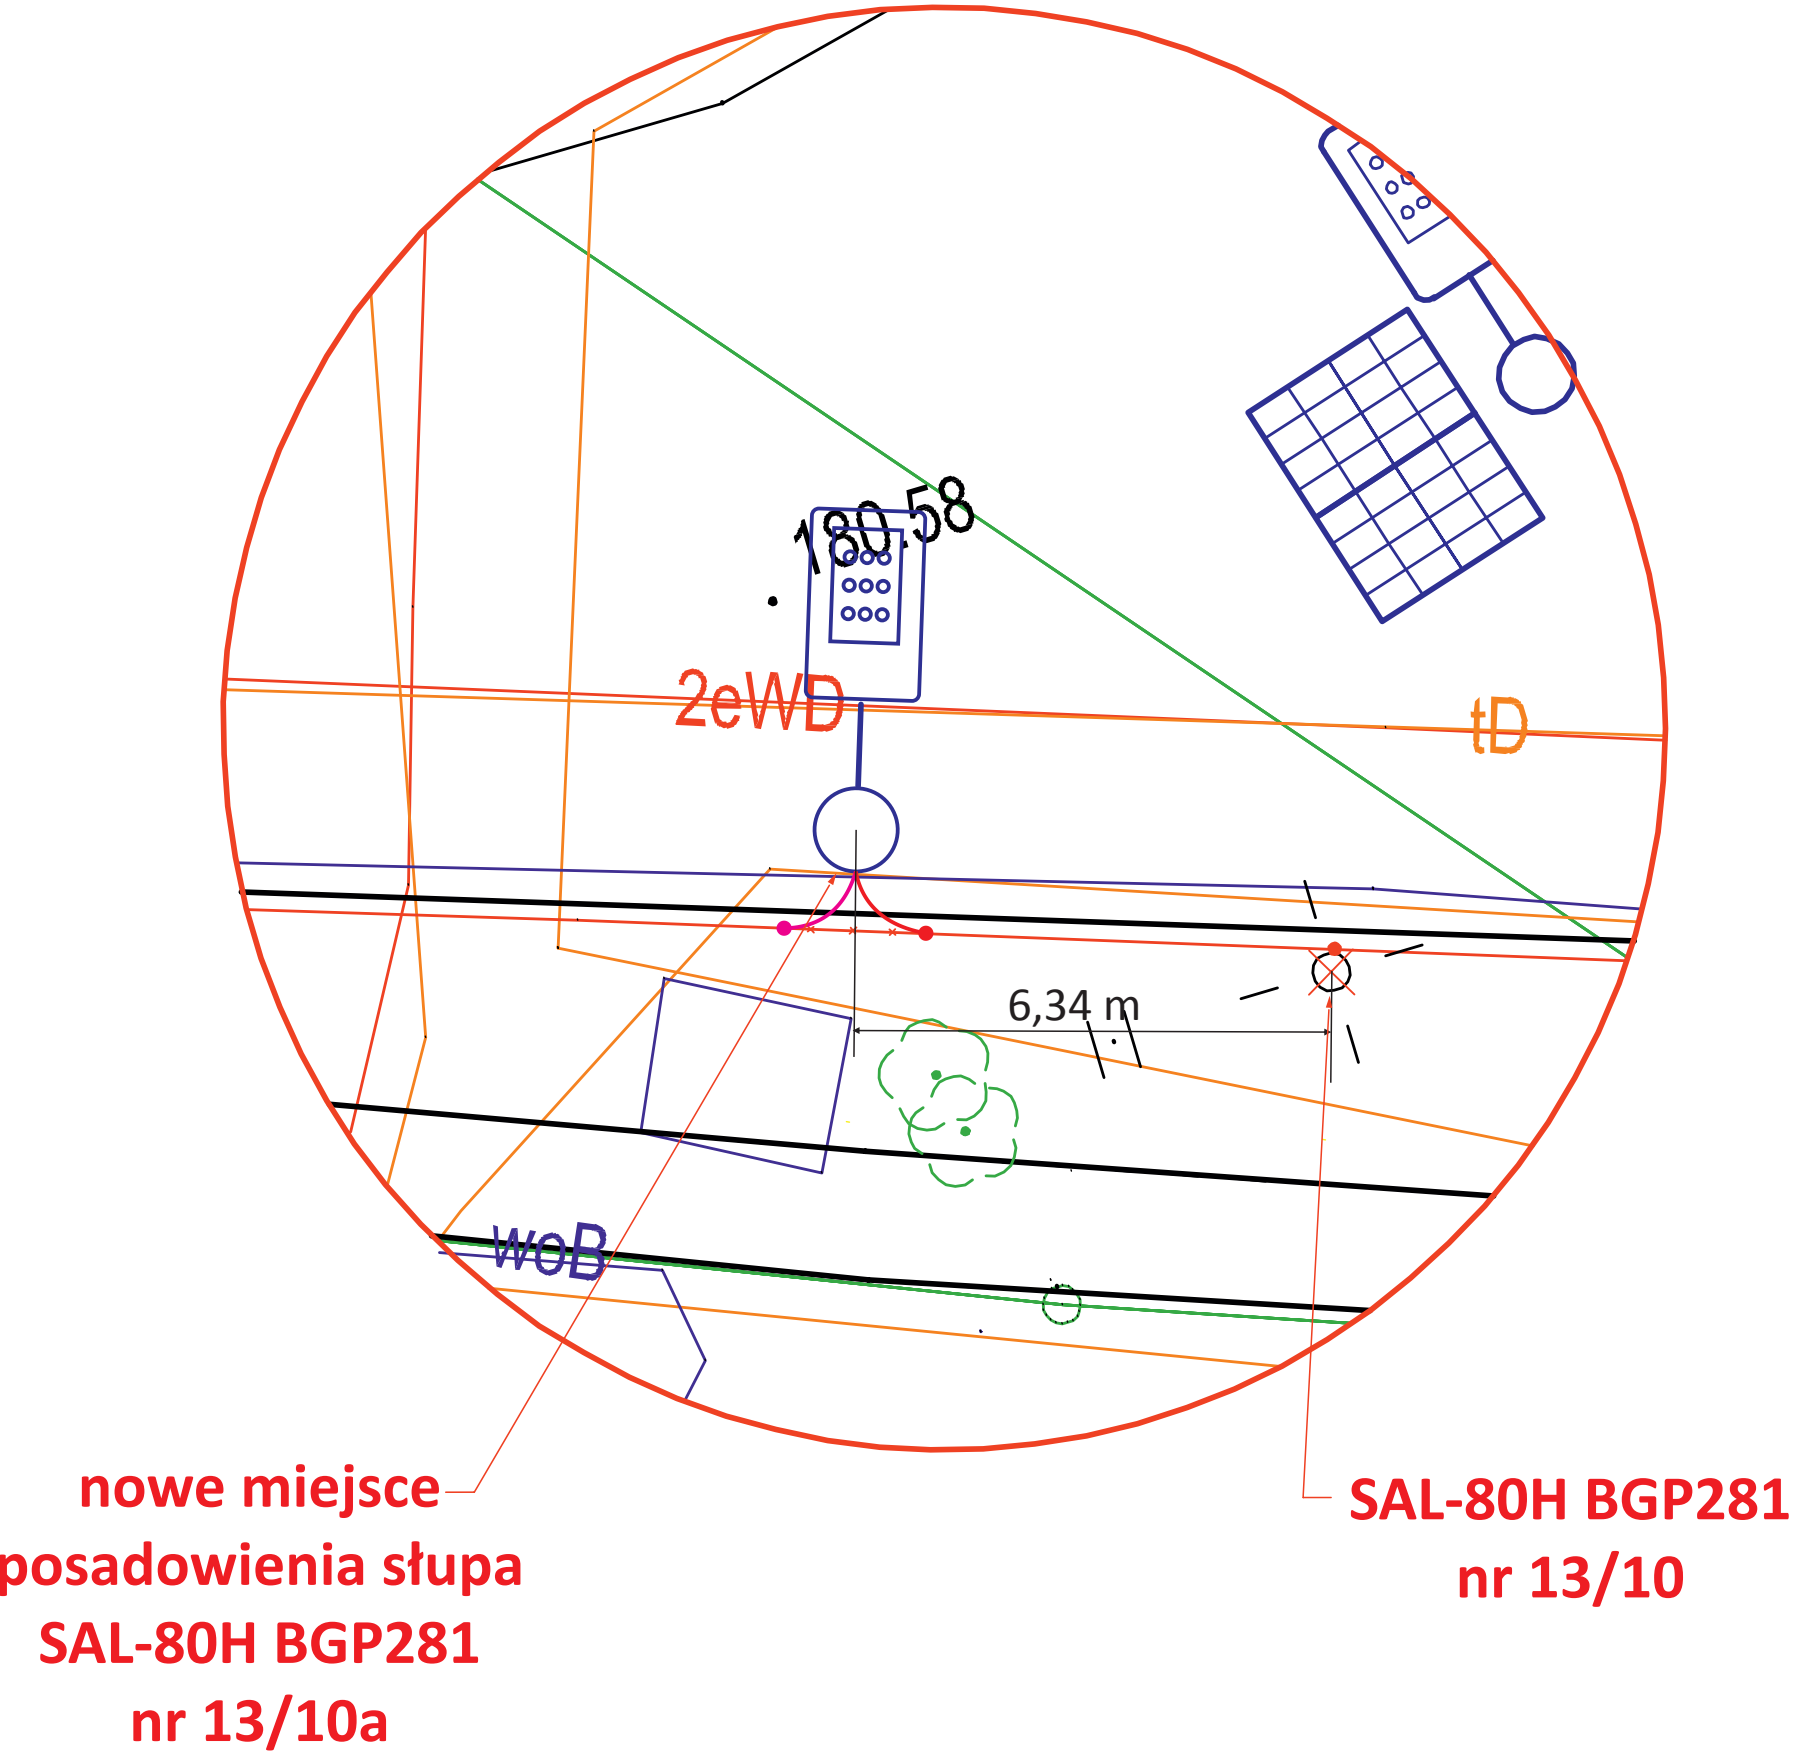


Miejsce posadowienia
słupa SAL-80H nr 12a

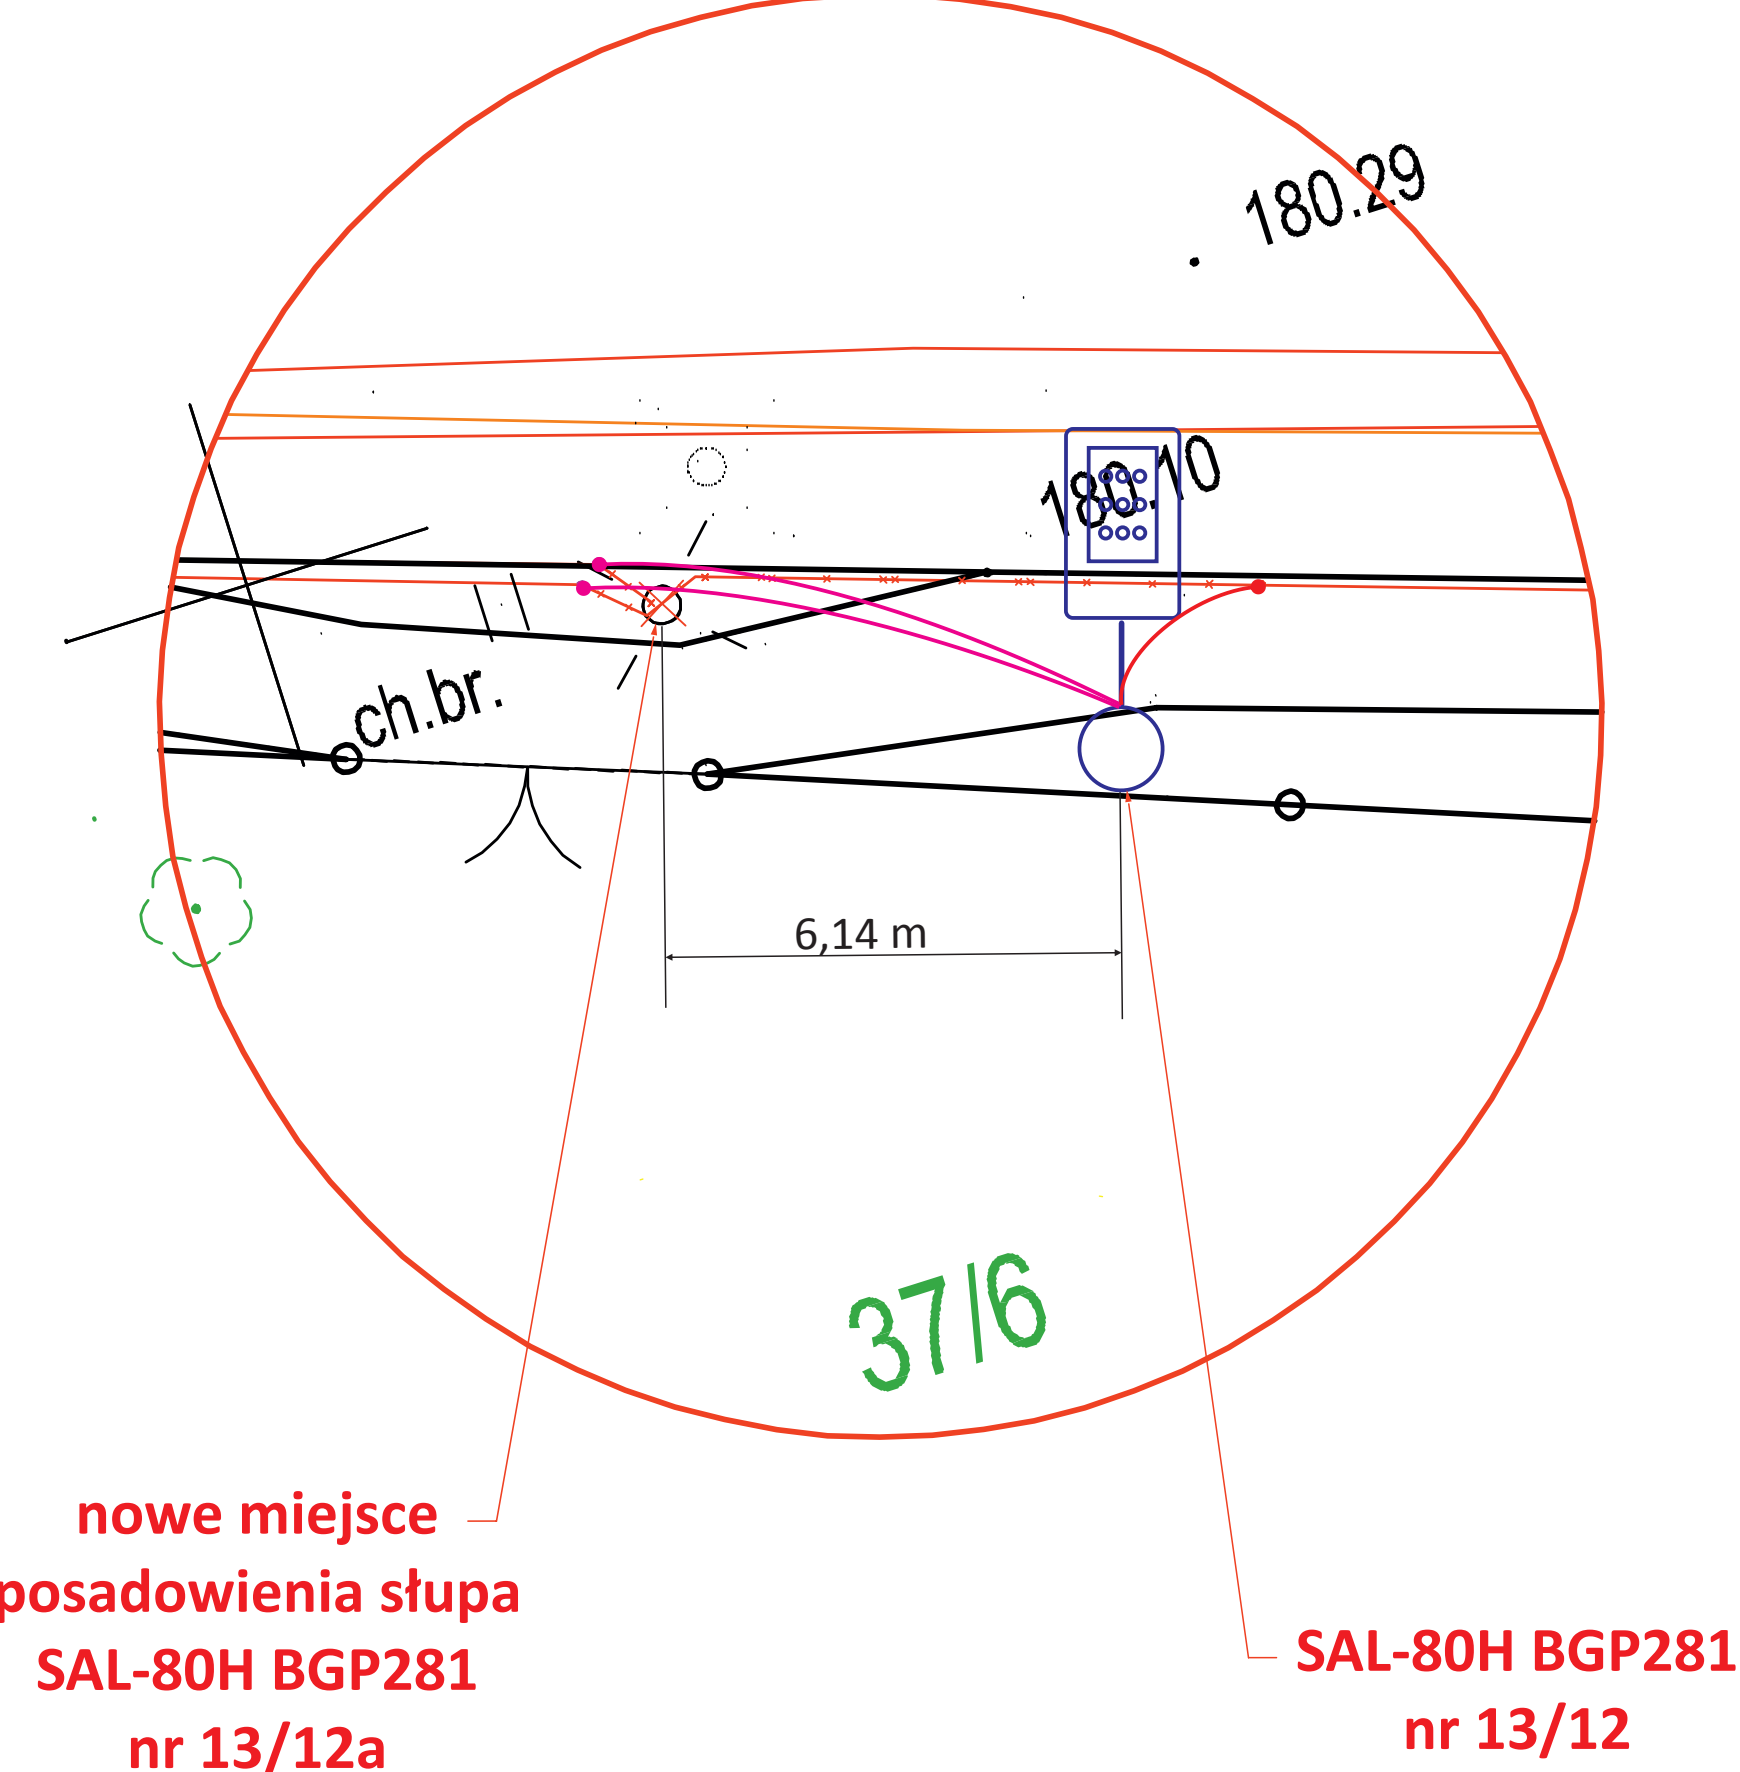


Miejsce posadowienia
słupa SAL-80H nr 13a

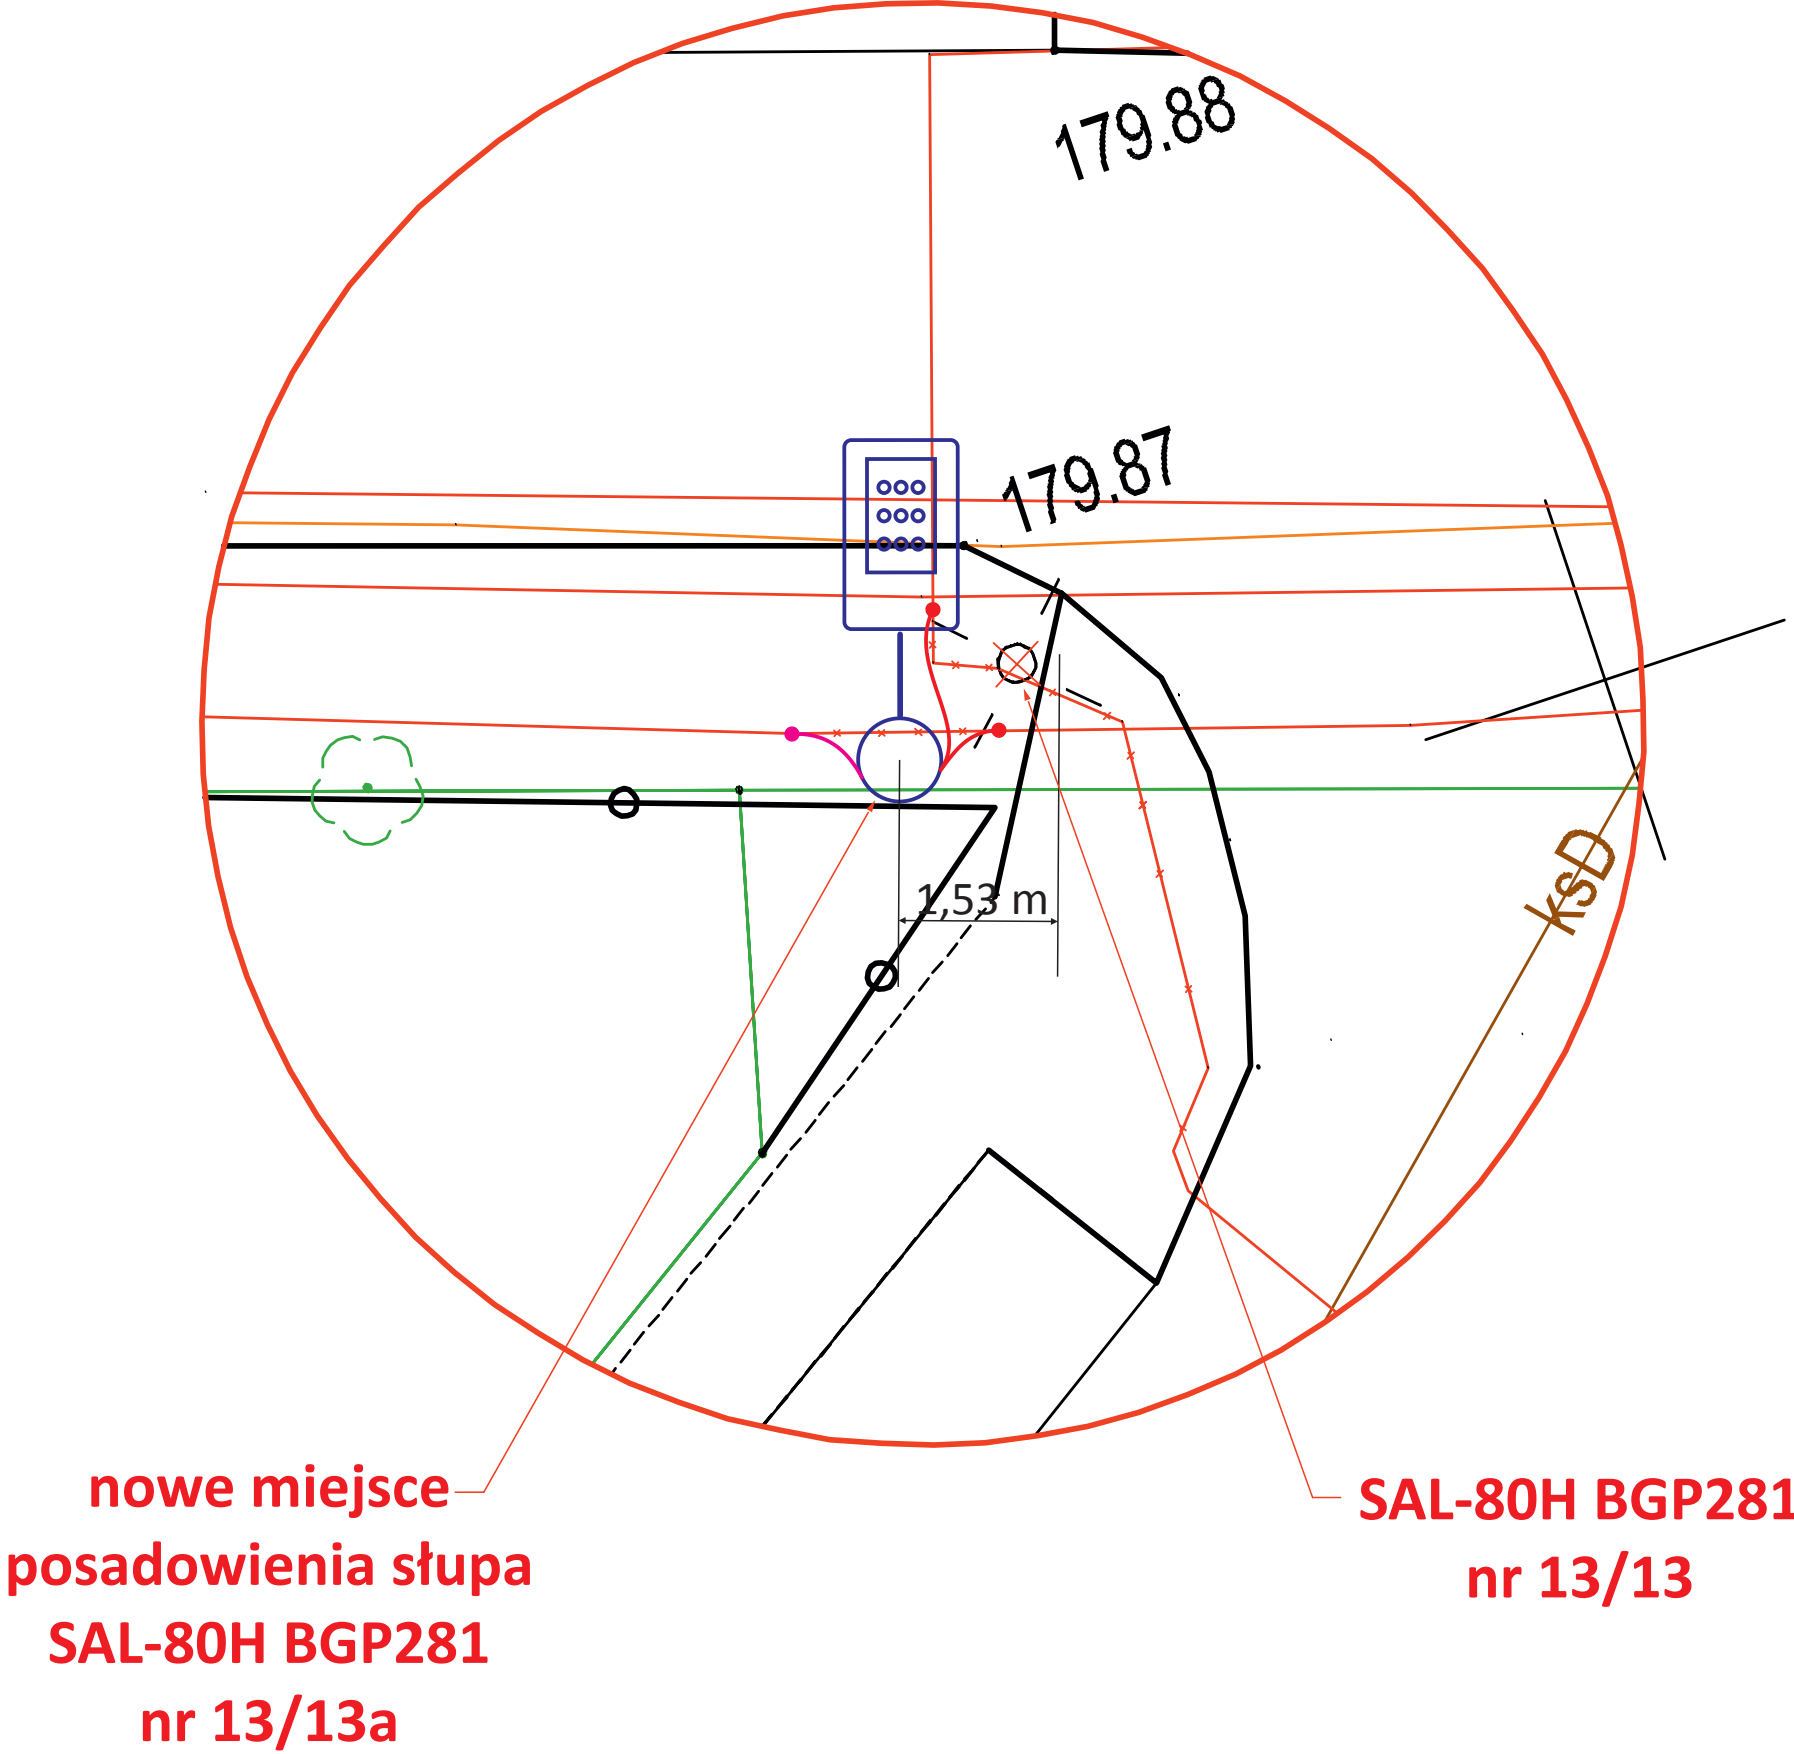


Miejsce posadowienia
słupa SAL-80H nr 14a

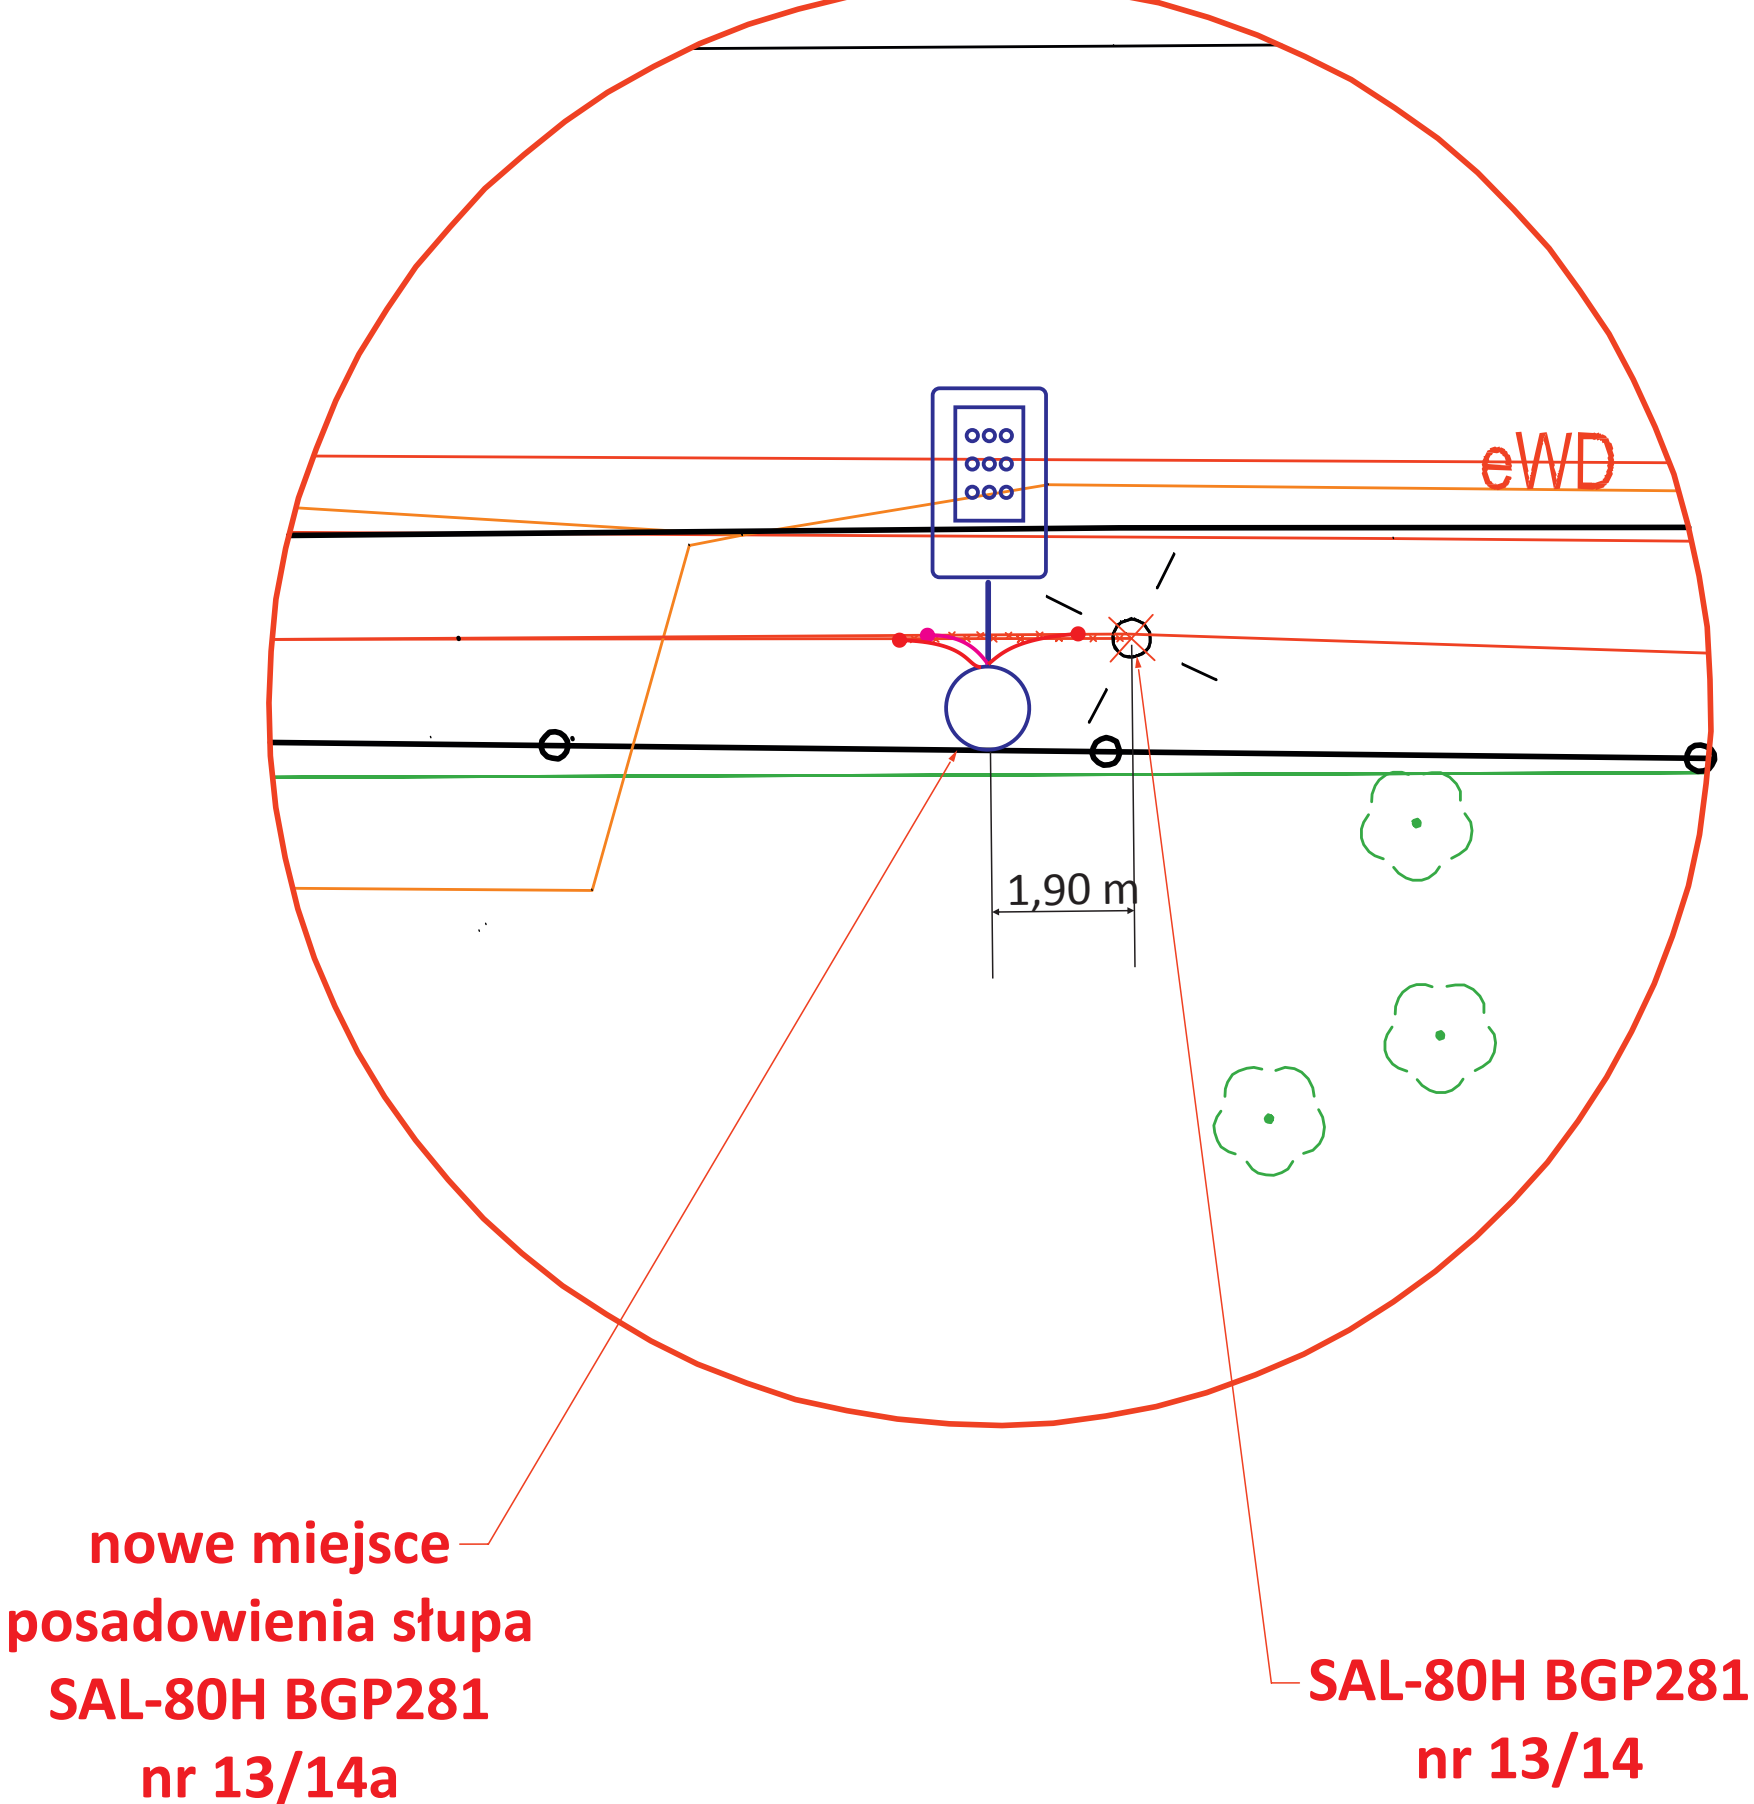


Miejsce posadowienia
słupa SAL-80H nr 15a

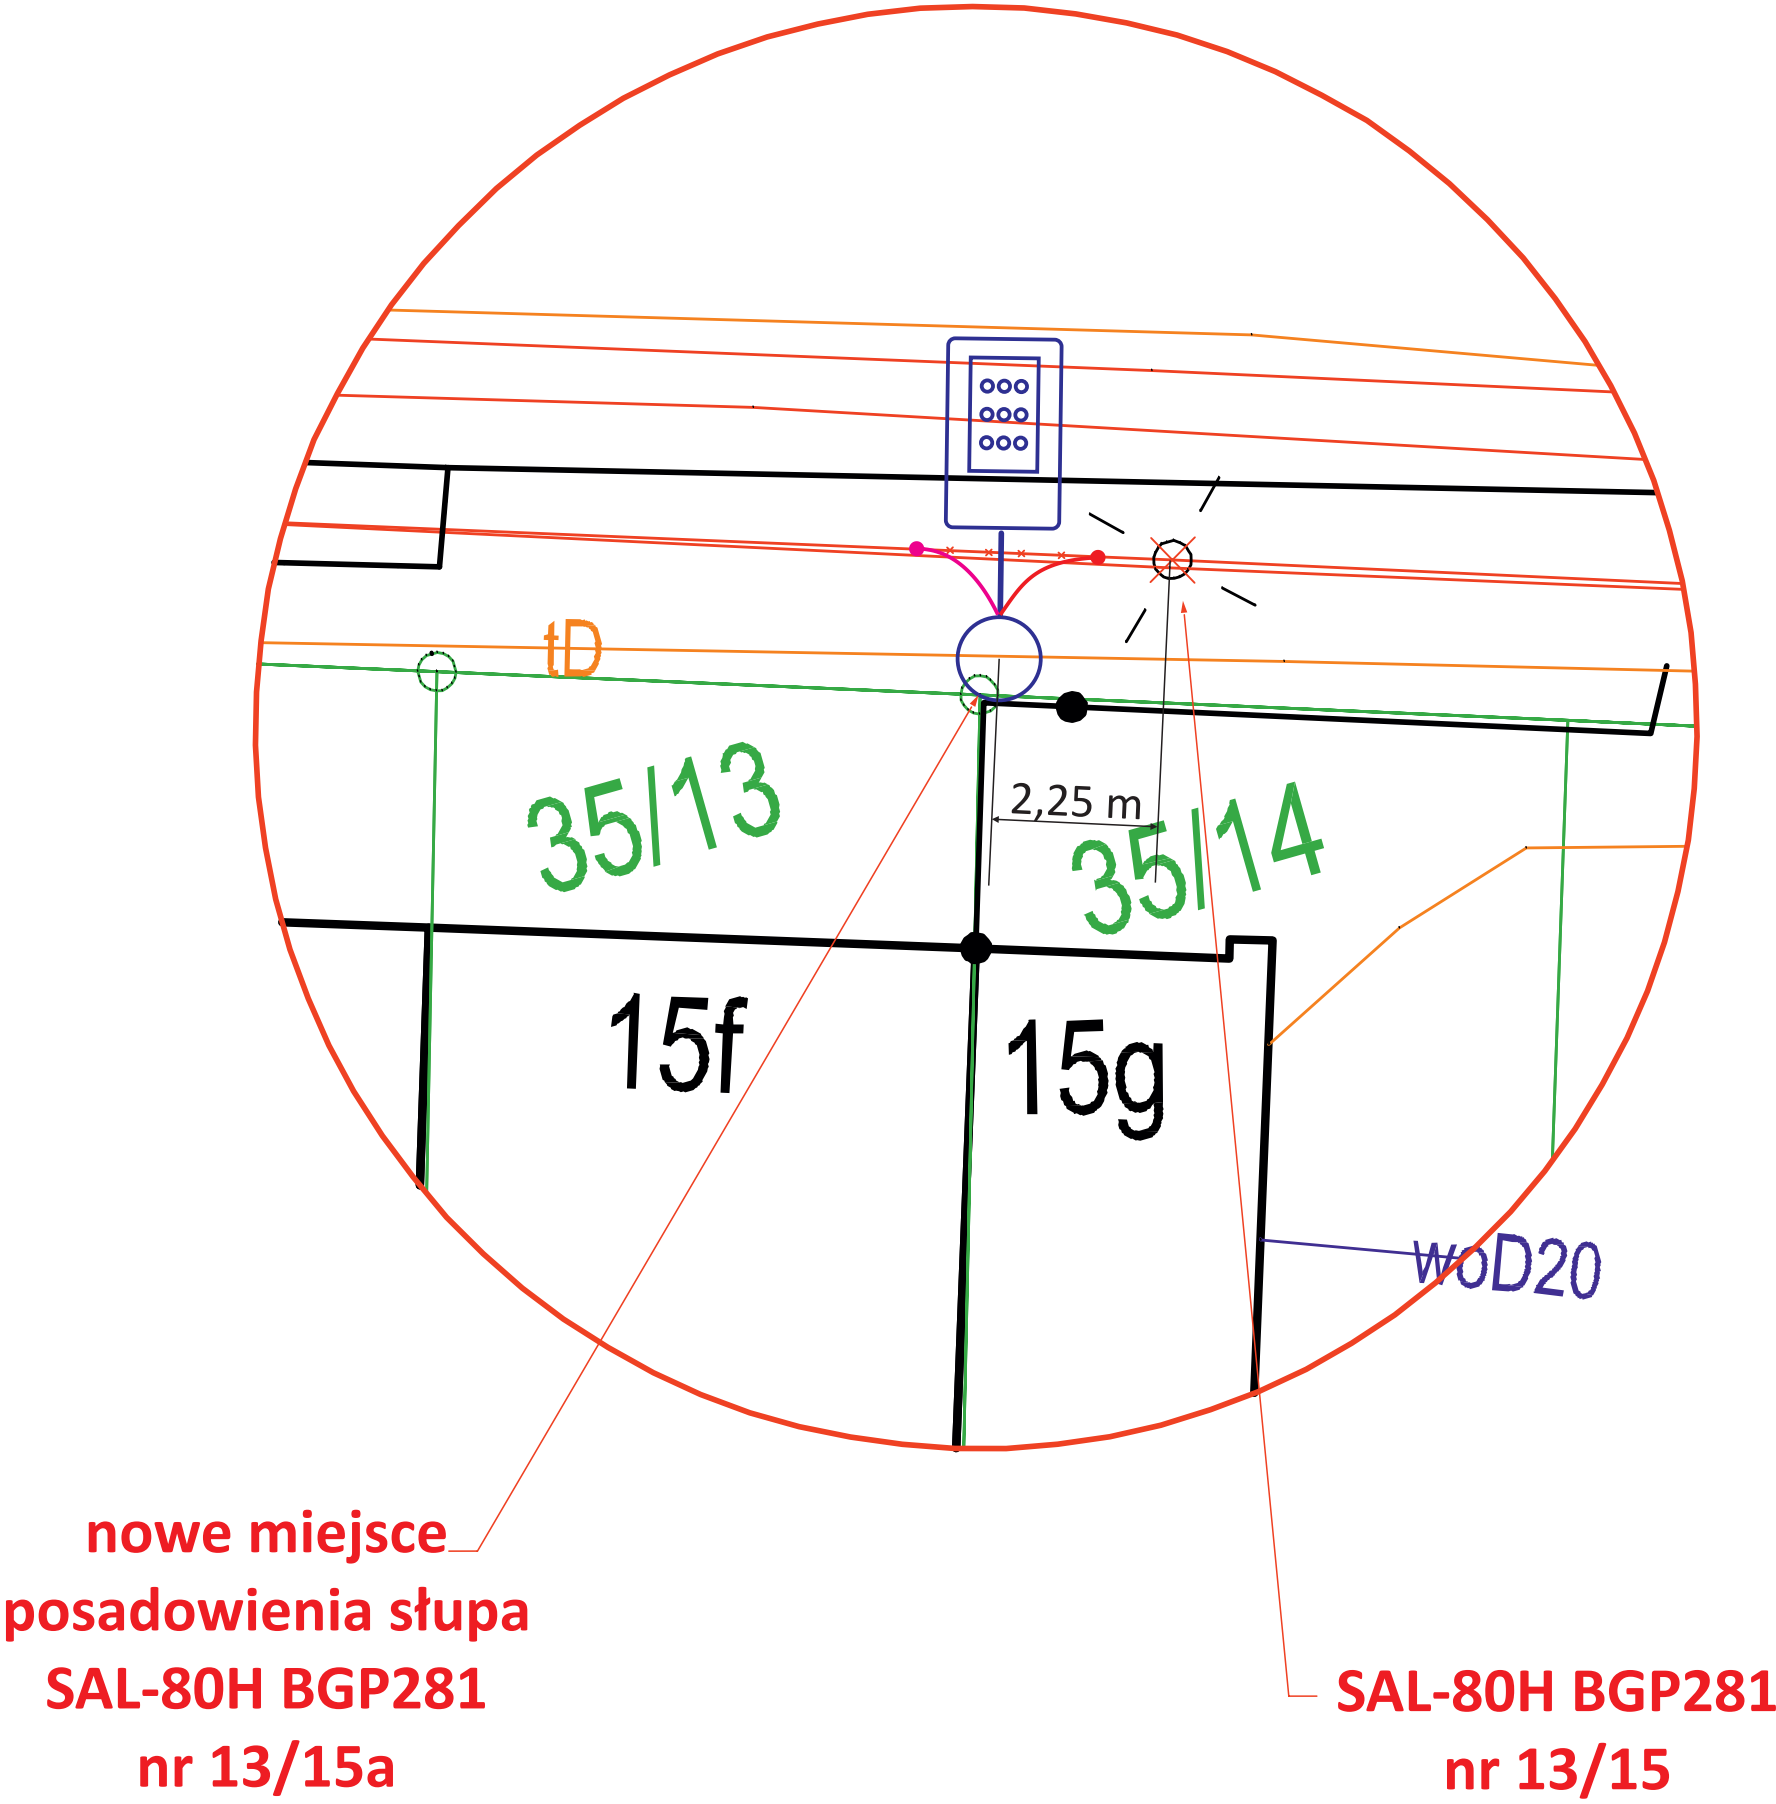

Miejsce posadowienia
słupa SAL-80H nr 16a

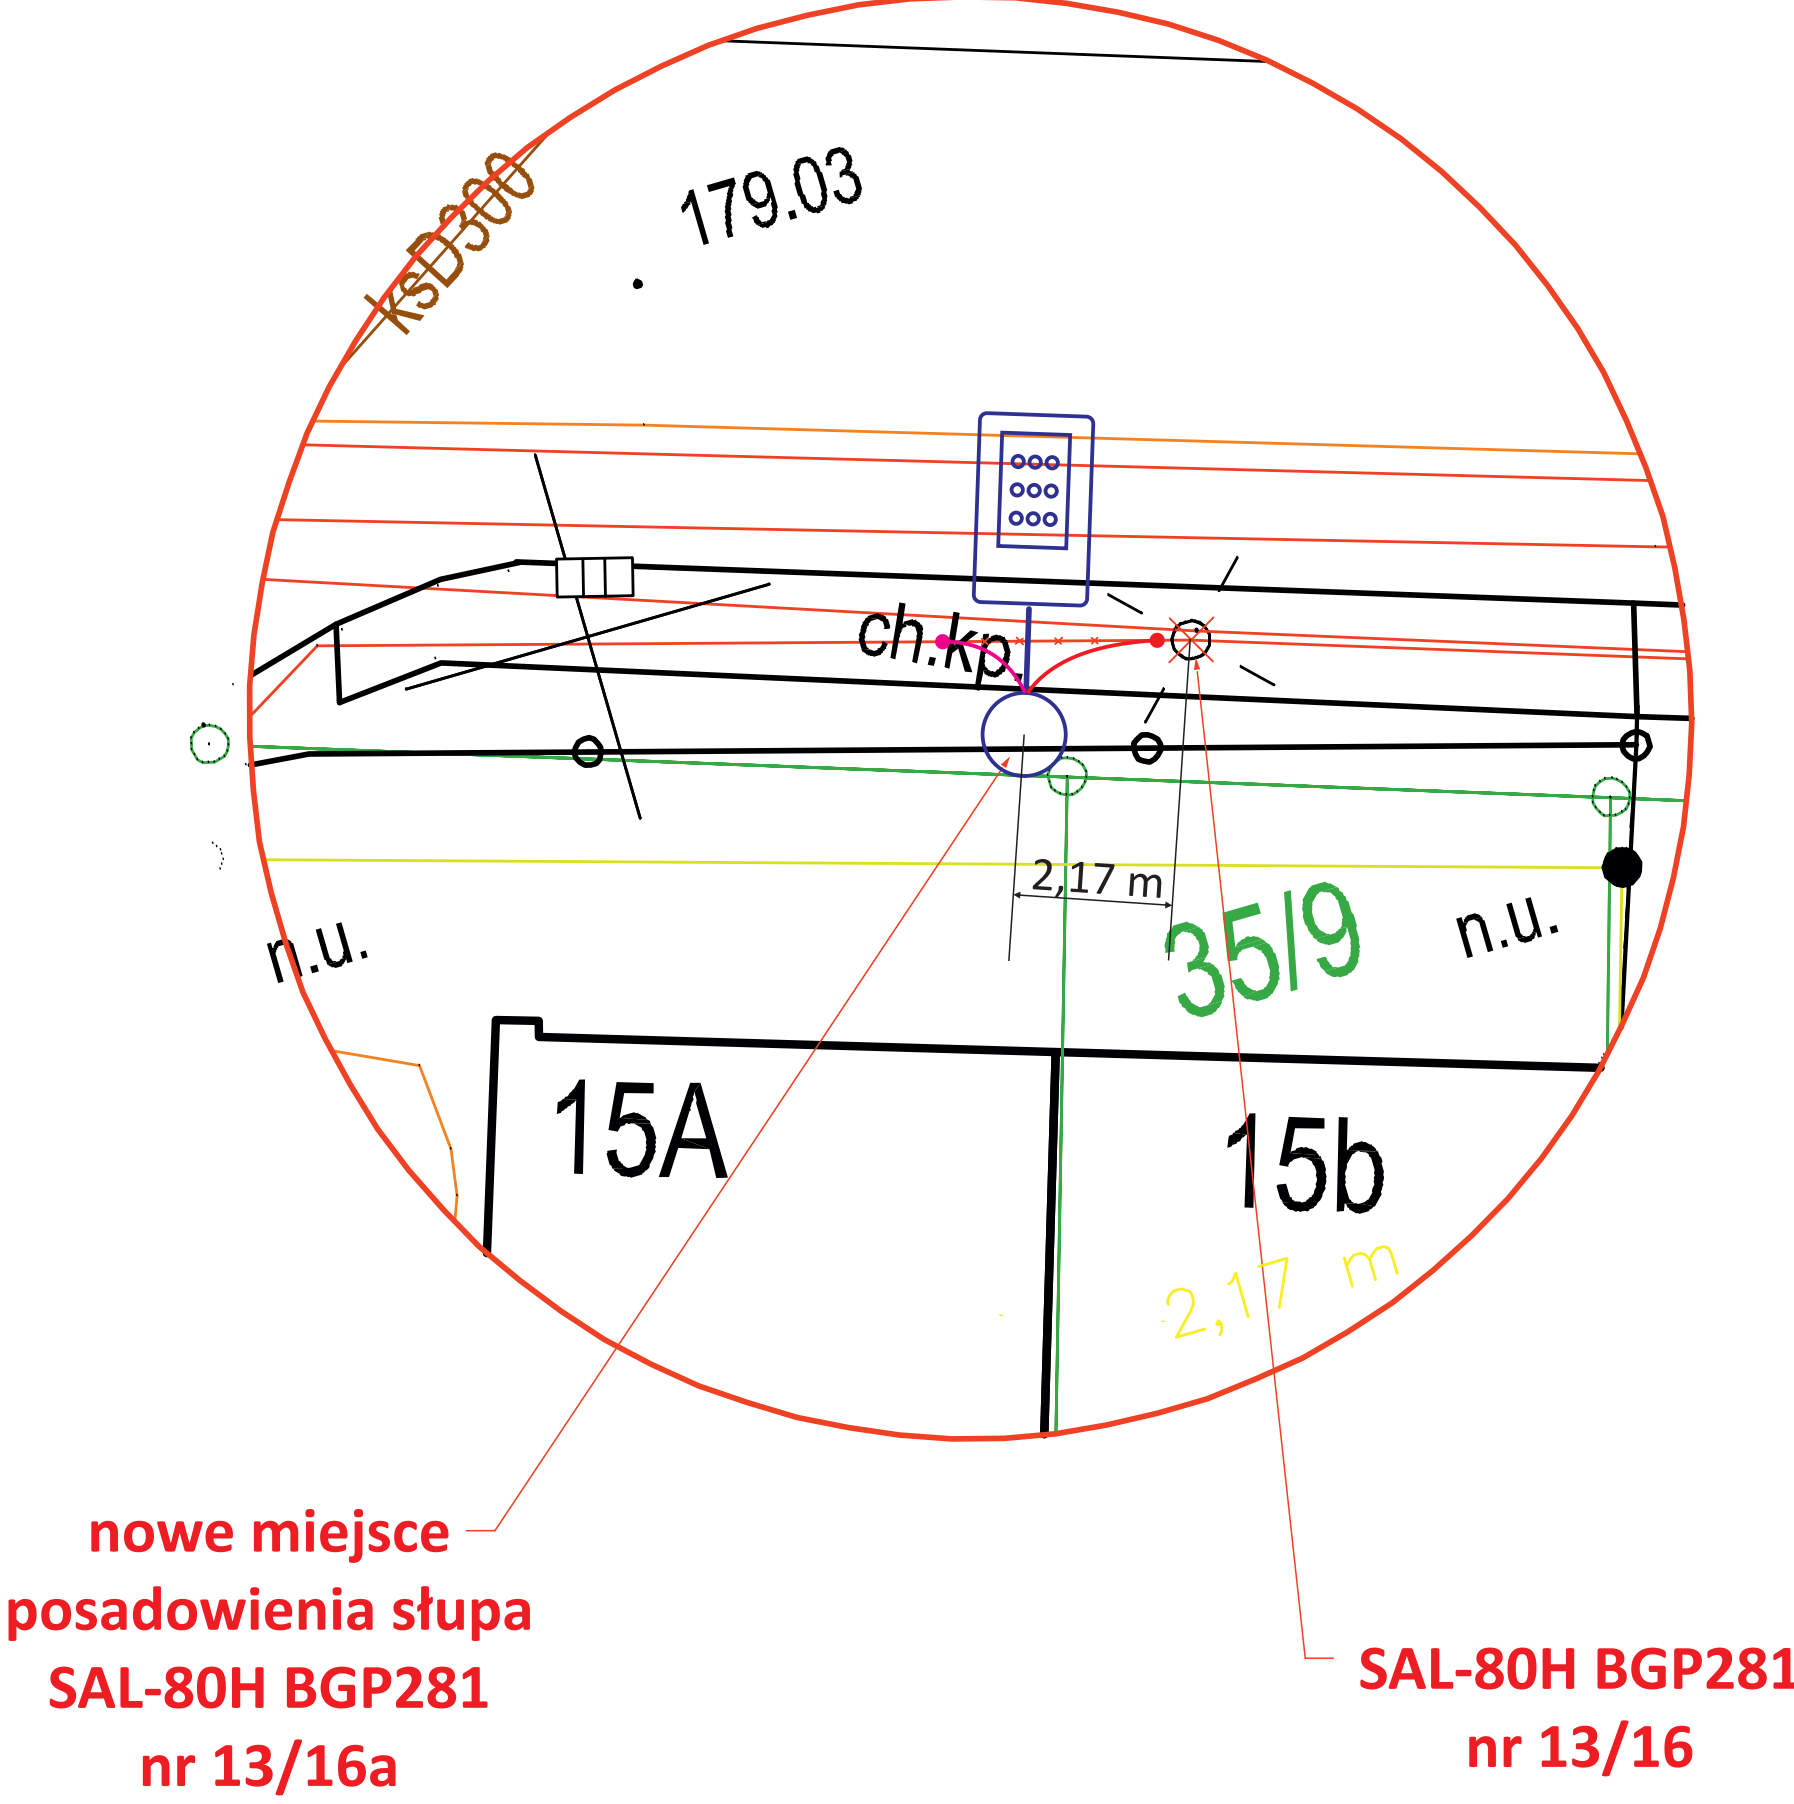

 PRZEDSIĘBIORSTWO USŁUGOWO-PROJEKTOWE „MI” Miroslaw Sieja ul. Piłsudskiego 10 B/1 47-223 KĘDZIERZYN-KOŹŁE			
OBIEKT	Droga powiatowa nr 1477 O, ulica Mostowa w Kędzierzynie-Koźlu		
umowa nr	nr i nazwisko	nr uprawnień	Zakres uprawnień
Projektant części elektrycznej	mgr inż. Wiktor Romejko	257/86/Op	w zakresie instalacji i sieci elektrycznych
TEMAT	Przebudowa drogi powiatowej nr 1477 O, ulicy Mostowej w Kędzierzynie-Koźlu		SKALA 1:100
TEMAT RYSUNKU	Lokalizacja posadowienia słupów SAL		10 grudnia 2020 r.
INWESTOR	Powiat Kędzierzyński-Kozielski Plac Wolności 13 47-220 Kędzierzyn-Koźle		Rysunek nr 1e