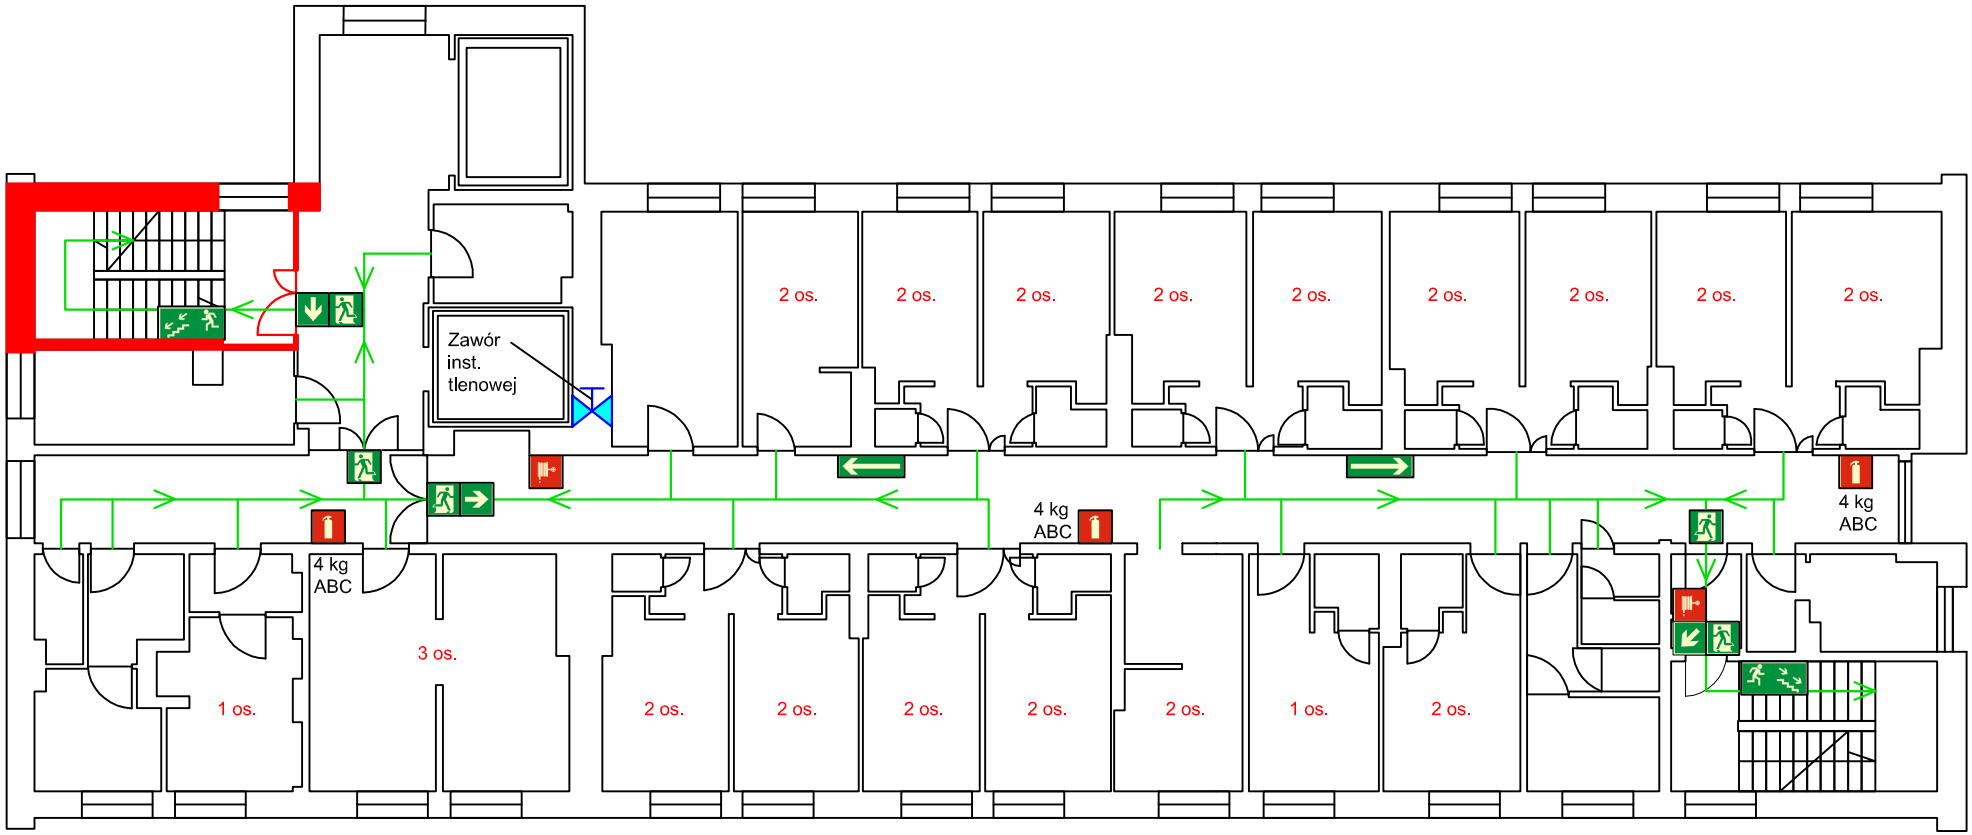


LEGENDA:

- Kierunek drogi ewakuacyjnej - schodami w dół
- Kierunek drogi ewakuacyjnej - za drzwiami w lewo i dół
- Gaśnica
- Kierunek ewakuacji
- Kierunek drogi ewakuacyjnej - za drzwiami w prawo
- Kierunek drogi ewakuacyjnej
- Hydrant wewnętrzny
- 1 os. — Maksymalna ilość osób w pomieszczeniu
- Kierunek drogi ewakuacyjnej - za drzwiami w dół
- Kierunek drogi ewakuacyjnej - za drzwiami prosto

## DANE OBIEKTU:

Budynek średniowysoki ( SW)

L. Kondygnacji:

- 4 nadziemne
- 1 podziemna

Kategoria ZL II

Powierzchnia - 565 m²

Max. liczba osób - 40 os.

| | | |
|---|---|---|
| Nazwa rysunku: CZĘŚĆ SZPITALNA - EWAKUACJA - PIĘTRO 2 | | |
| Wykonał: mgr. inż. Michał Maj | | Data: 03.03.17r. |
| ul. 11 Listopada 5E 42-100 Kłobuck | Nr rys. 5 | Arkusz: 4/5 |