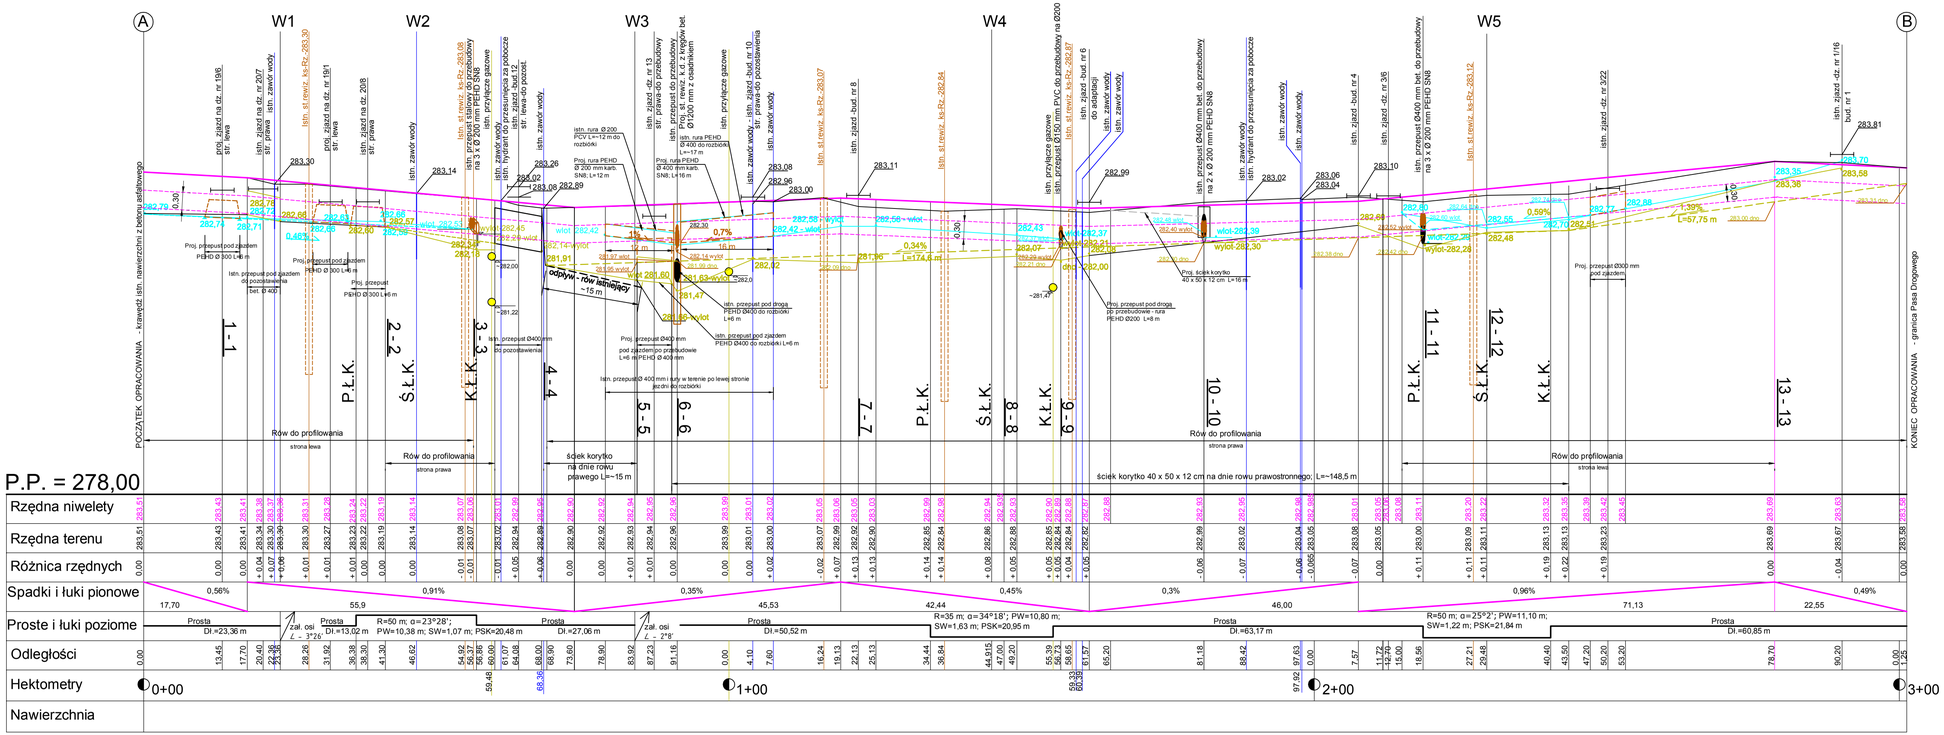

OZNACZENIA:

- Istniejący teren
- Projektowana niweleta
- Projektowana linia robót ziemnych (dno koryta)
- Projektowana głębokość stabilizacji gruntu istniejącego cementem
- Istniejące dno rowu lewego
- Istniejące dno rowu lewego
- Istniejące dno rowu prawego
- Istniejące dno rowu prawego
- rzędne istniejące w osi zjazdów przy ogrodzeniu
- Istniejące zjazdy na posesje

A - W1 - W2 - W3 - W4 - W5 - B - Punkty węzłowe drogi
W1 - W5 - załamanie osi w planie

OptoVia OPTOVIA Pracownia: 42-217 Częstochowa, Aleja Najświętszej Maryi Panny 51 TEL: 603 760 610 e-mail: pracownia@optovia.pl NIP 949-182-42-11			
Temat: Przebudowa dróg gminnych na terenie gm. Starcza - Przebudowa ulicy Topolowej (dz. ewid. nr: 190/1; 190/4; 19/7; 19/1; 16; 12; 9/1; 6/3; 6/6; 3/1; 3/9 - obręb 1 Klepaczka)	Stadium i część: PROJEKT TECHNICZNY BRANŻA DROGOWA		Rysunek nr: 2 AutoCAD LT 2008 Wersja nr 247-4586/2018
Inwestor: Gmina Starcza ul. Gminna 4 42-261 Starcza	Nazwa rysunku: PROFIL PODŁUŻNY DROGI DOJAZDOWEJ A-W1-W2-W3-W4 -W5-B		Skala: 1:50/500 Data: 01.2024
Projektant: inż. Ryszard Sidorowicz Nr uprawnień: SLK/0096/PWOK/03	Podpis:	Sprawdzający:	Podpis:

33