




RZUT Z GÓRY
Skala 1:20

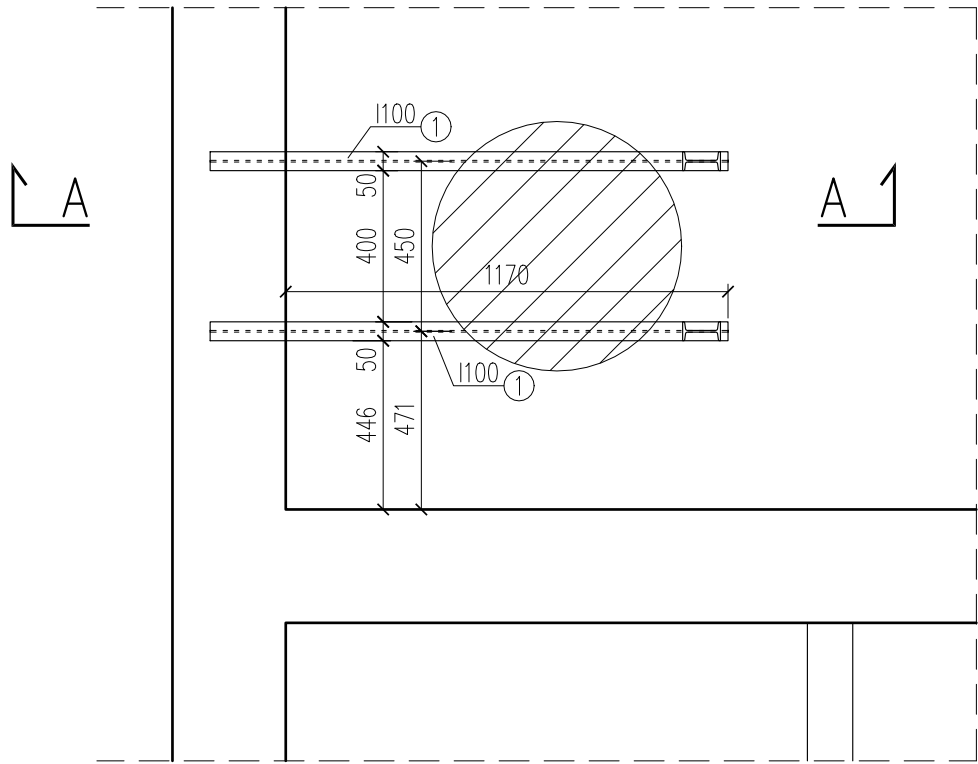


PRZEKRÓJ A-A
Skala 1:20

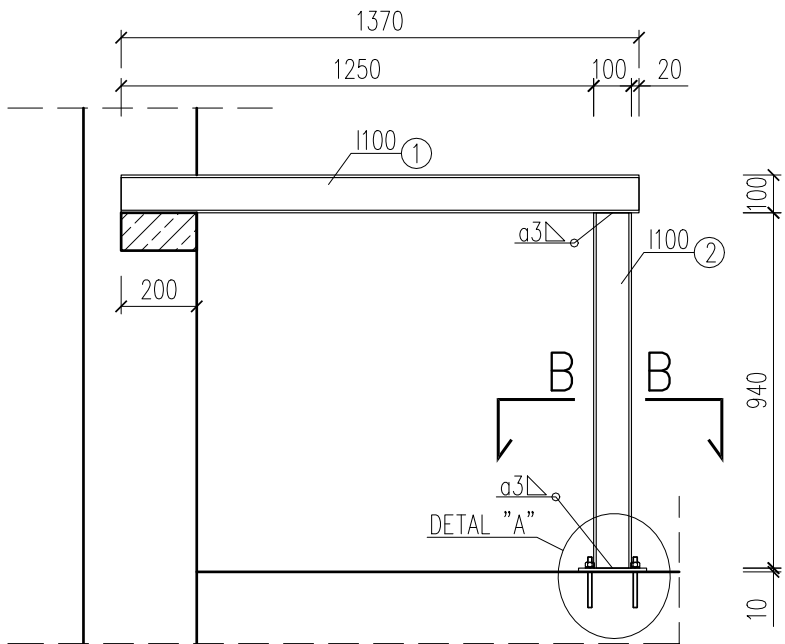

ELEMENT NR1
Skala 1:20
2 szt.

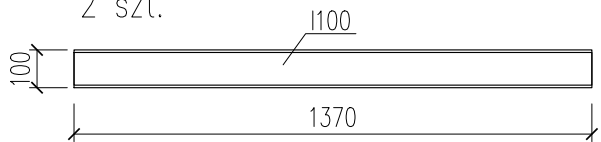


ELEMENT NR2
Skala 1:20
2 szt.

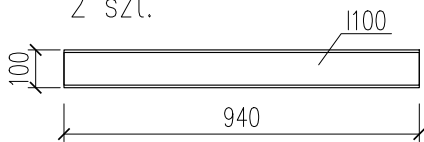


PODKONSTRUKCJA POD ZBIORNIK ZB.1

Skala 1:5, 1:20, 1:50

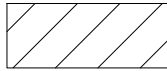


Zbiornik uzupełnienia glikolu ZB.1

DETAL 'A'
Skala 1:10

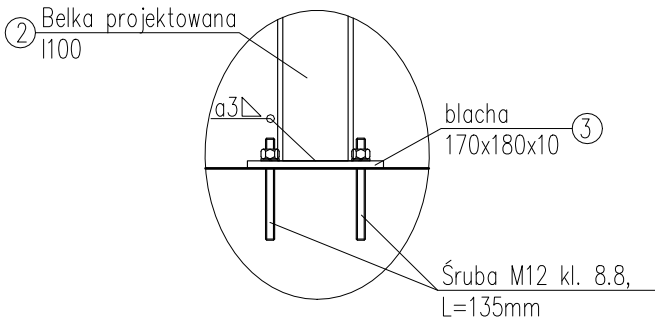

PRZEKRÓJ B-B
Element nr3
Skala 1:20
2 szt.

Dołączyć 4x śruba M12 kl. 8.8, L=135mm

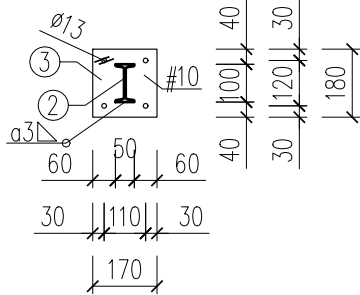

Lp.	Rodzaj		Dług.	Szer.	Masa 1m	Masa 1 el	Liczba	Masa łącznie
	elementu		[mm]	[mm]	[kg]	[kg]	[szt]	[kg]
1	I	100	1370		8,3	11,43	2	22,85
2	I	100	940		8,3	7,84	2	15,68
3	blacha	10	170	180		2,40	2	4,80
Razem masa						[kg]	43	
Dodatek na spoiny [1,5%]						[kg]	1	
Łącznie						[kg]	44	



PRZEDSIĘBIORSTWO ORGANIZACJI INWESTYCJI ALLPLAN Sp. z o.o.
ul. Mahoniowa 14, 85-390 Bydgoszcz

FAZA / PHASE

PROJEKT WYKONAWCZY

TYTUL / PROJECT TITLE

Rozbudowa istniejącej instalacji chłodniczej
o dodatkowy agregat, urządzenia chłodzące - dry
coolery i nitkę glikolu do pomieszczenia serwerowni
znajdującej się w budynku „B”.

ADRES / ADDRESS

al. Niepodległości 213, 02-086 Warszawa
j. ewid. 146506_8; obręb ewid. 2-01-06; dz. ewid. nr 21

BRANŻA / INDUSTRY

KONSTRUKCYJNA

INWESTOR / CLIENT

Biblioteka Narodowa, al. Niepodległości 213
02-086 Warszawa

PROJEKTANT / DESIGNED BY

MGR INŻ. ŁUKASZ DYMURA

NR DEC. O NADANIU UPRAWNIENI PODPIS / SIGNATURE

POM/0125/P00K/11

SPECJALNOŚĆ / SPECIALTY

Uprawnienia budowlane do projektowania bez ograniczeń w specjalności konstr.-bud.

SPRAWDZAJĄCY / VERIFIED BY

MGR INŻ. MARCIN ZIELIŃSKI

NR DEC. O NADANIU UPRAWNIENI PODPIS / SIGNATURE

POM/0325/P00K/13

SPECJALNOŚĆ / SPECIALTY

Uprawnienia budowlane do projektowania bez ograniczeń w specjalności konstr.-bud.

OPRACOWANIE / DRAFTED BY

MGR INŻ. AGNIESZKA ŁAGÓD

PODPIS / SIGNATURE

TEMAT / SUBJECT

PODKONSTRUKCJA POD ZBIORNIK ZB.1

NR RYSUNKU / DRAWING NUMBER

K-03

REWIZJA

DATA / DATE

KWIECIEŃ 2024

SKALA / SCALE

1:10, 1:20